


屋上平面図

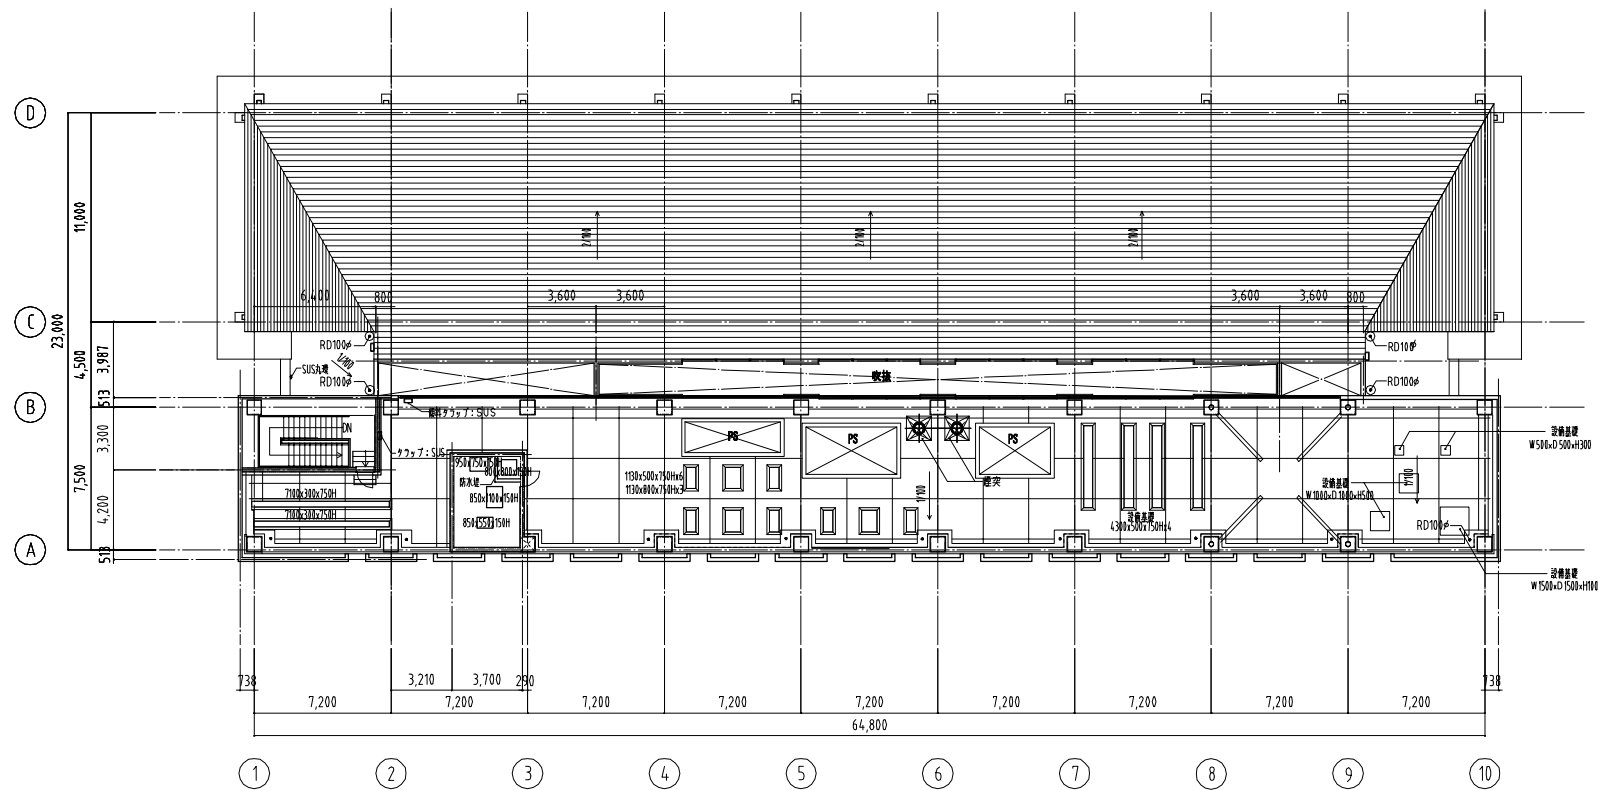

PH平面図

凡例	
----	遮音・耐火1時間LGS壁 (ガラス・アルミ150光熱)
----	耐火1時間LGS壁
----	ALC壁
○	縦樋 (特記なきはVP100φ)
○	天井
○	天井

※特記なきは 1/3

revisions	

発注者

長岡市都市整備部建築住宅課

MHS
Planning Architects & Engineers

松田平田設計

株式会社 松田平田設計 1 級建築士事務所 東京都知事登録第126号
〒107-8448 東京都港区元赤坂1-5-17 電話03-3403-6161 (代表)

工事名称

消防本部庁舎建設工事

date

designed by

drawn by

checked by

PH・屋上平面図

scale 1:200 (A1) 1:400 (A3)

建築

204