




工事名	長岡市役所新築工事	図面名	平面図 配置図 案内図
縮尺	1:100 1:500 1:2500	図面番号	3/20
作成日	52年12月	設計	級建築士登録第 号
設計	氏名印	製図	氏名印

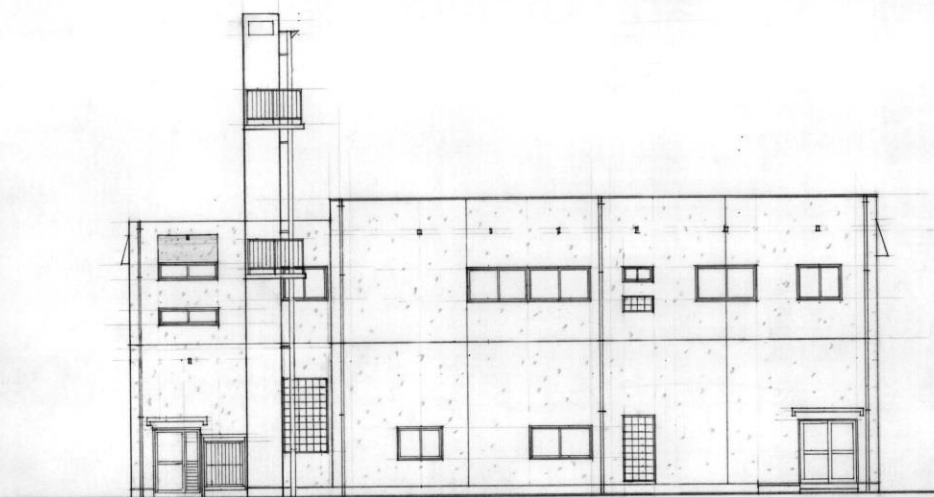


西側立面図 1:100

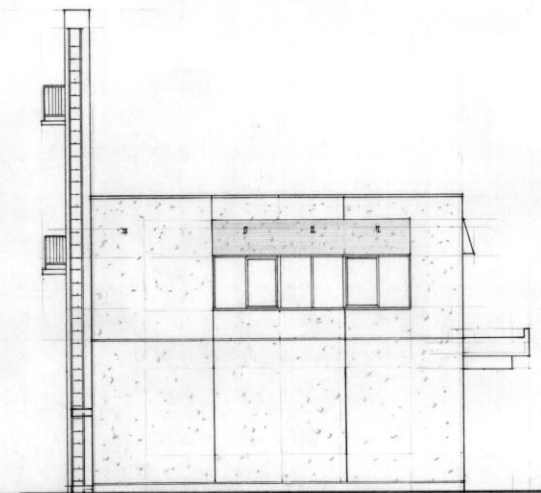

南側立面図 1:100

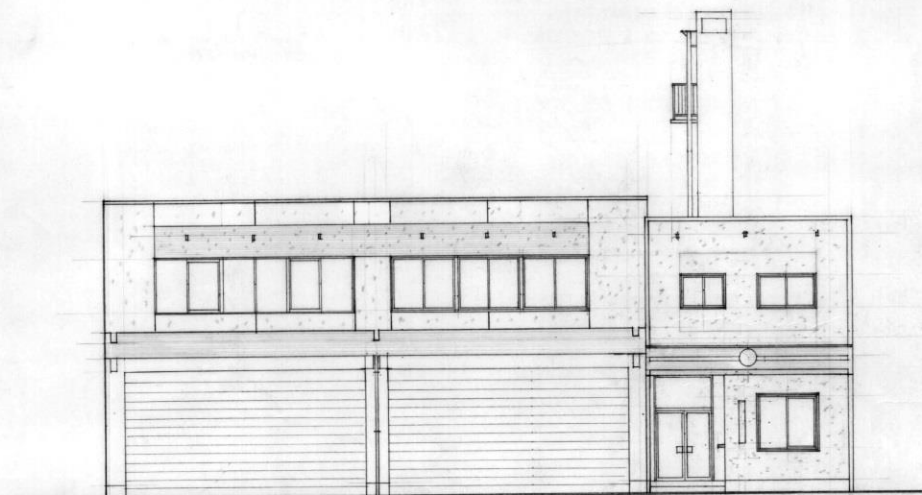

東側立面図 1:100

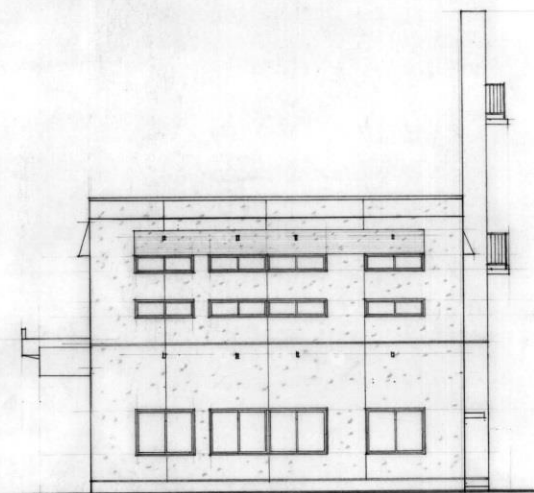

北側立面図 1:100

工事名	長岡市消防署生活防犯課新築工事	検印
図面名	立面図	検印
縮尺	1:100	主査
図面番号	4/20	主査
作成日	年 月 日	検印
設計	級建築士登録第 号	検印
氏名印		検印