



位置図

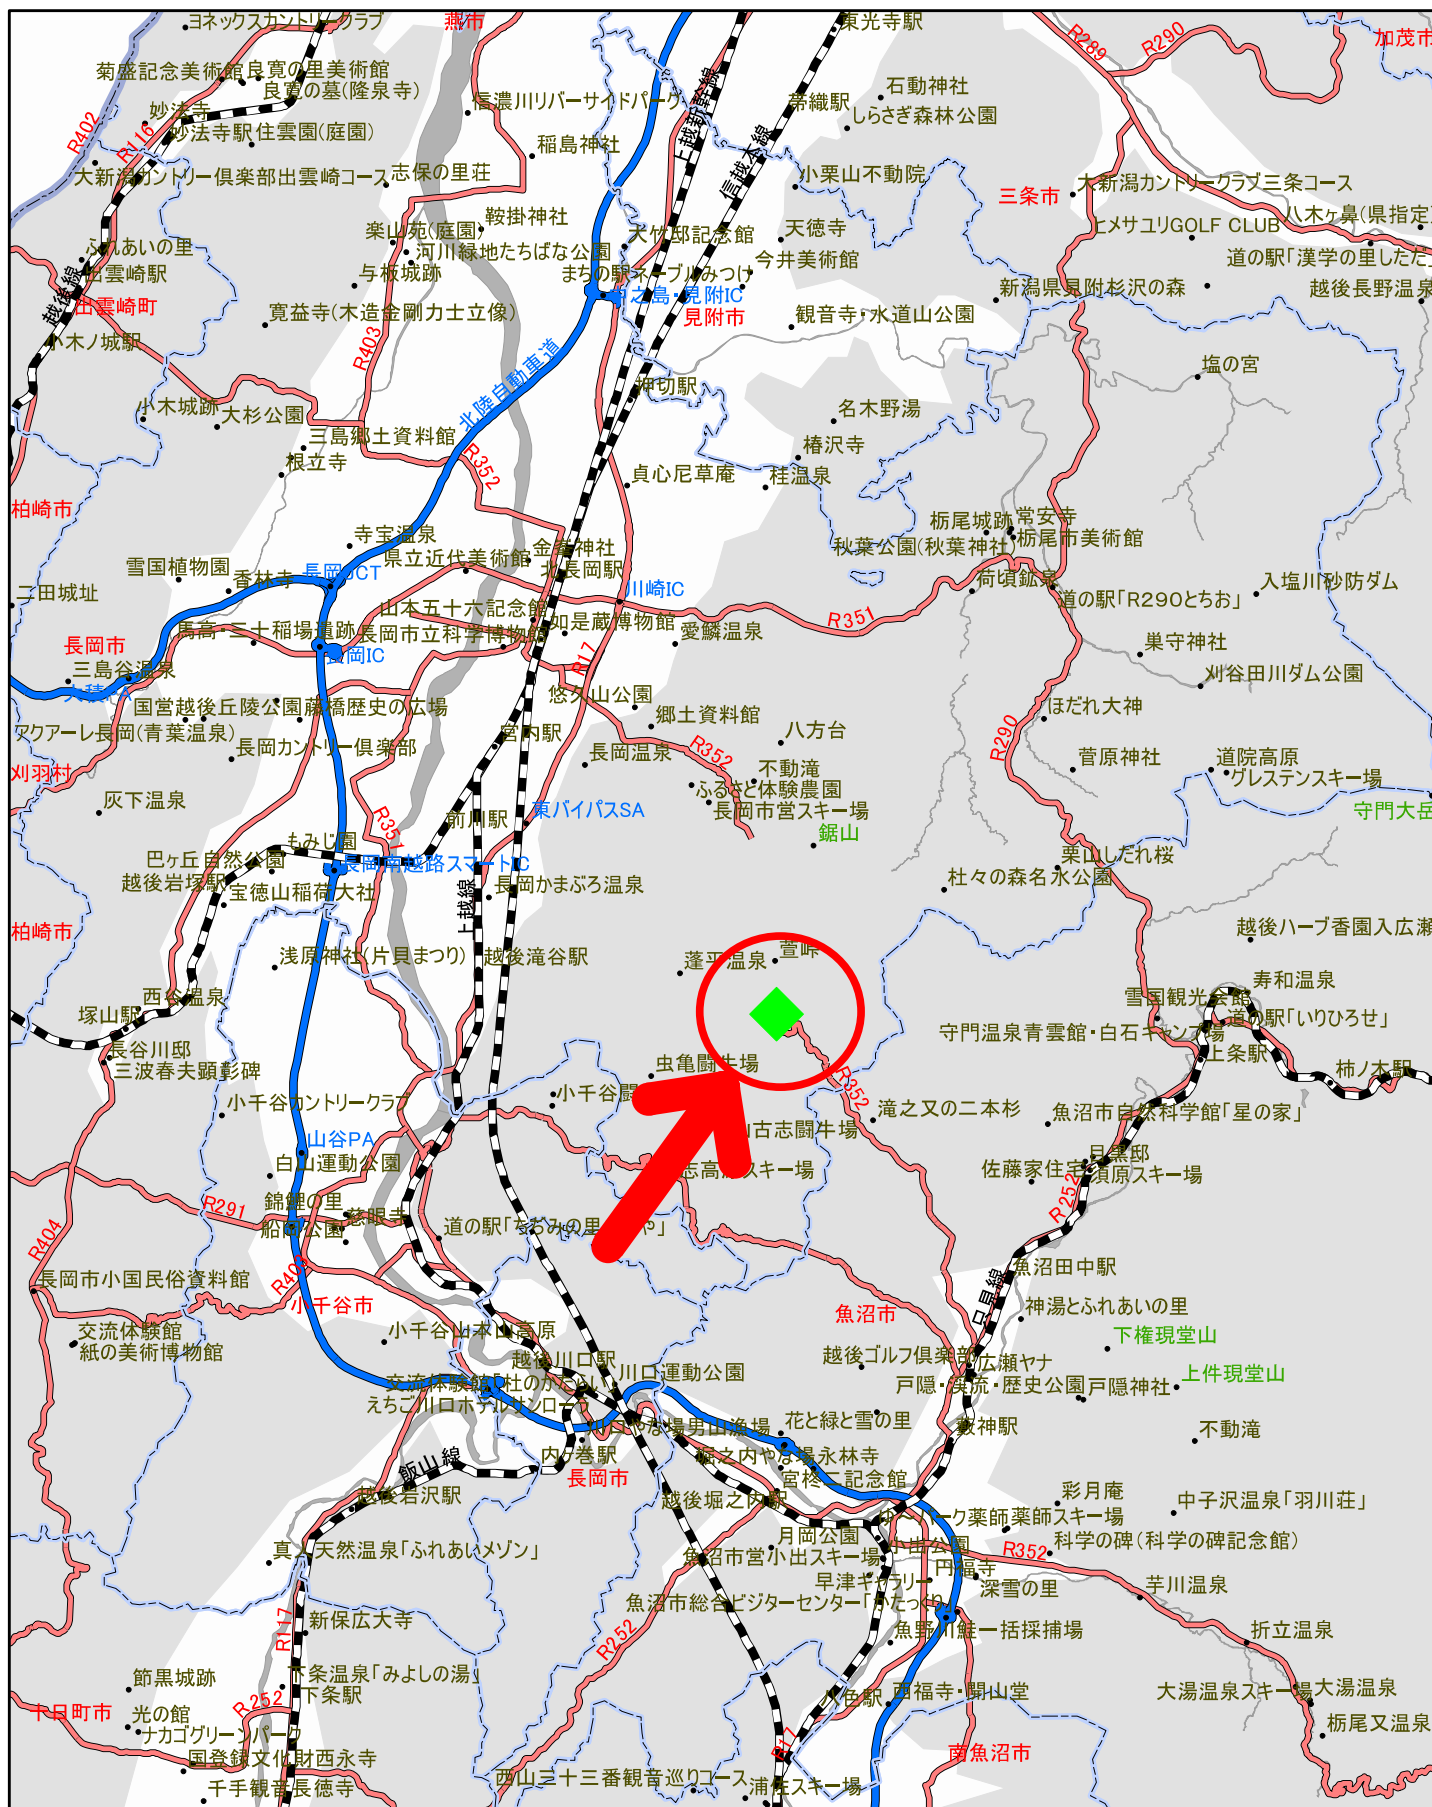

1:200,000

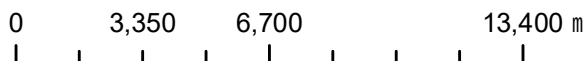

四季の里古志写真 1

あまやち会館全景1



あまやち会館全景2



あまやち会館民芸棟



四季の里古志写真 2

あまやち会館宿泊棟



あまやち会館入浴施設



釣場(あまやちの池)



四季の里古志写真 3

炊事場




ログハウス




W C



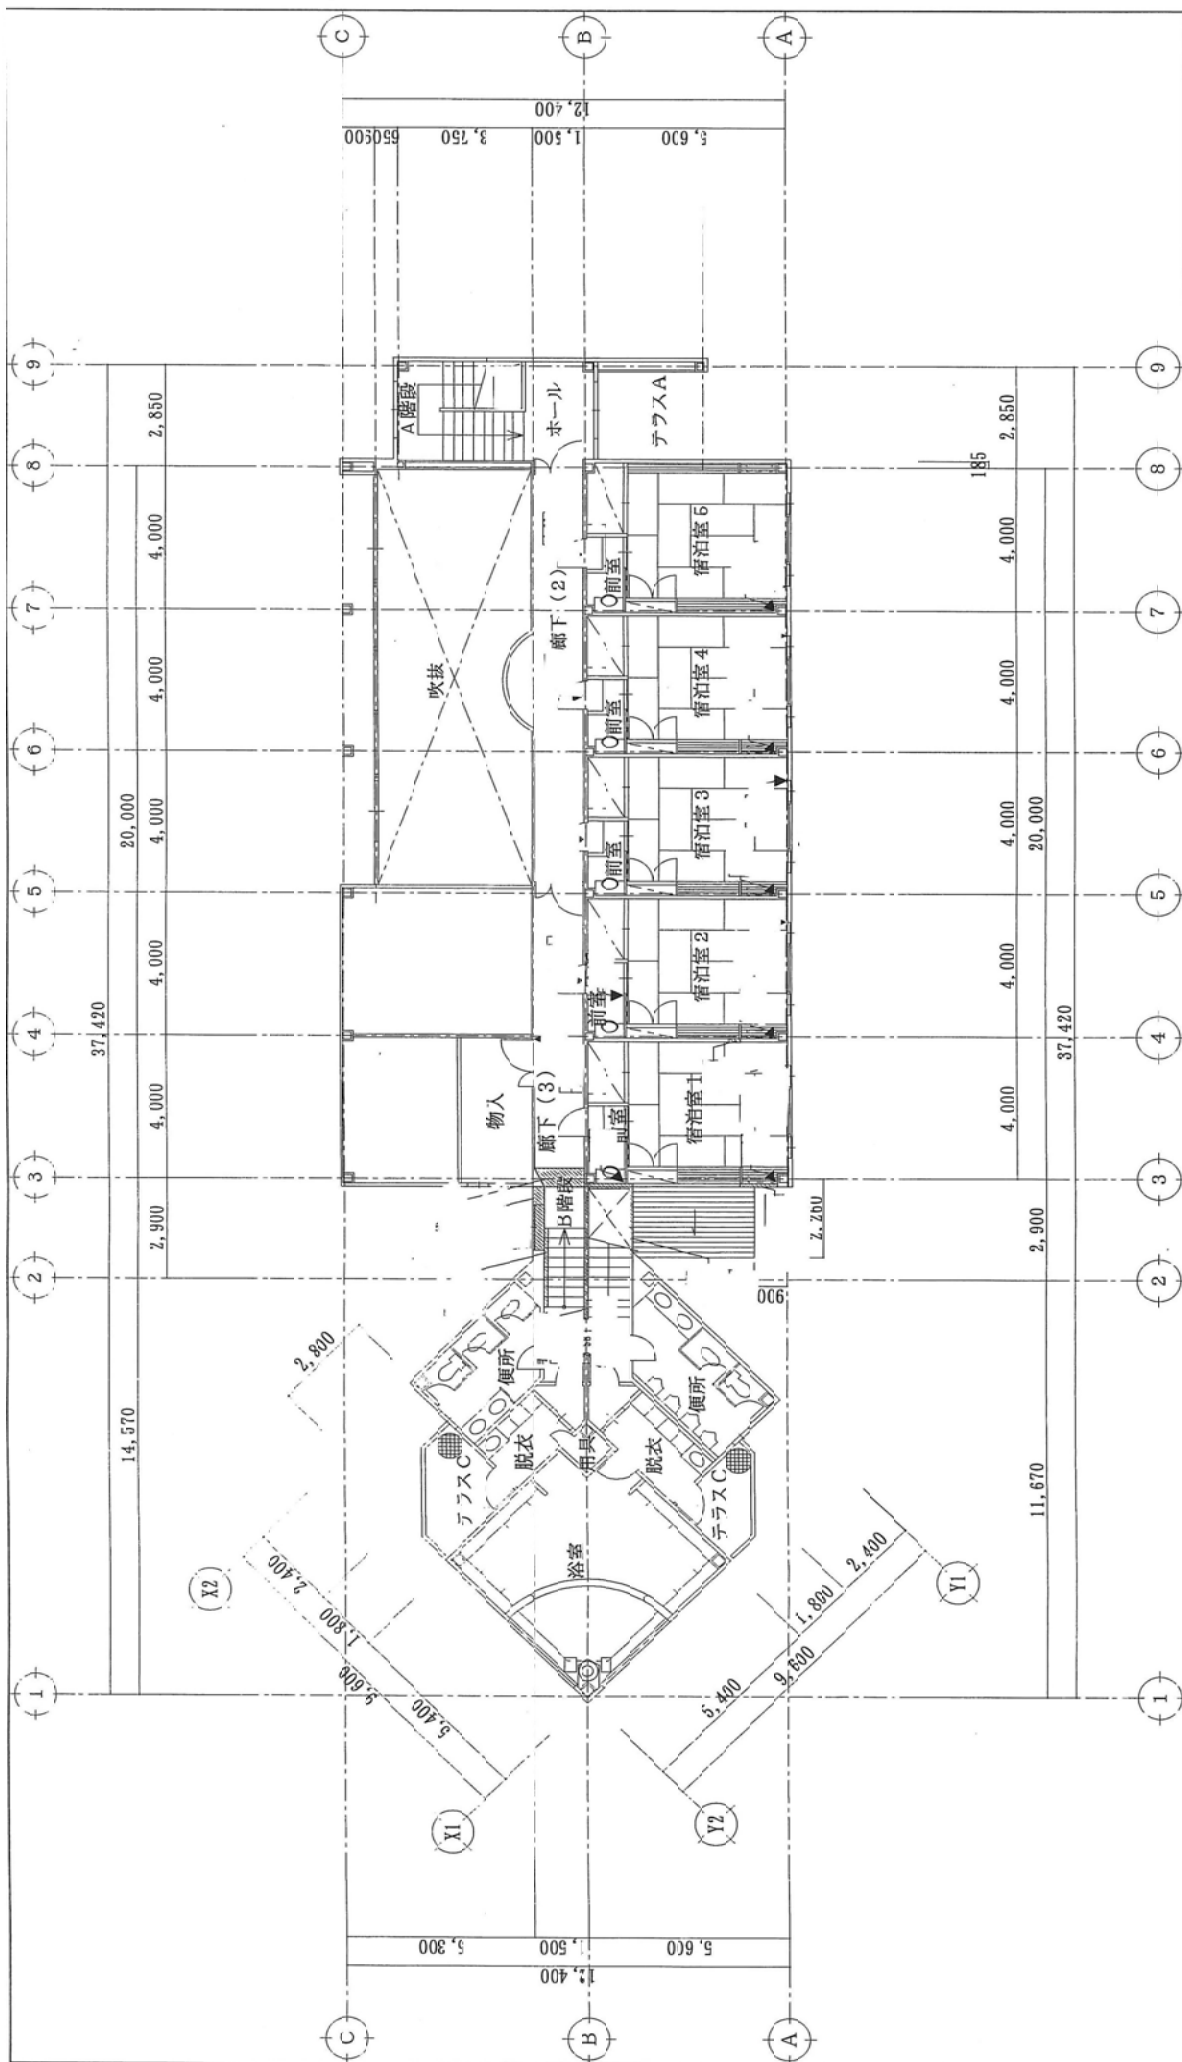

凡例

	株式会社 細貝建築事務所 一級建築士 第45343号 管理建築士 細貝良典 一級建築士事務所 新潟県知事登録(マ) 第464号	承認 	審査 羽賀	設計責任 五十嵐	製図 五十嵐	監理 五十嵐	監修 五十嵐	CONSTRUCTION TITLE あまやち会館		DATE 2005/12/	DRAWING NO. 意-23
										SCALE 1:150	

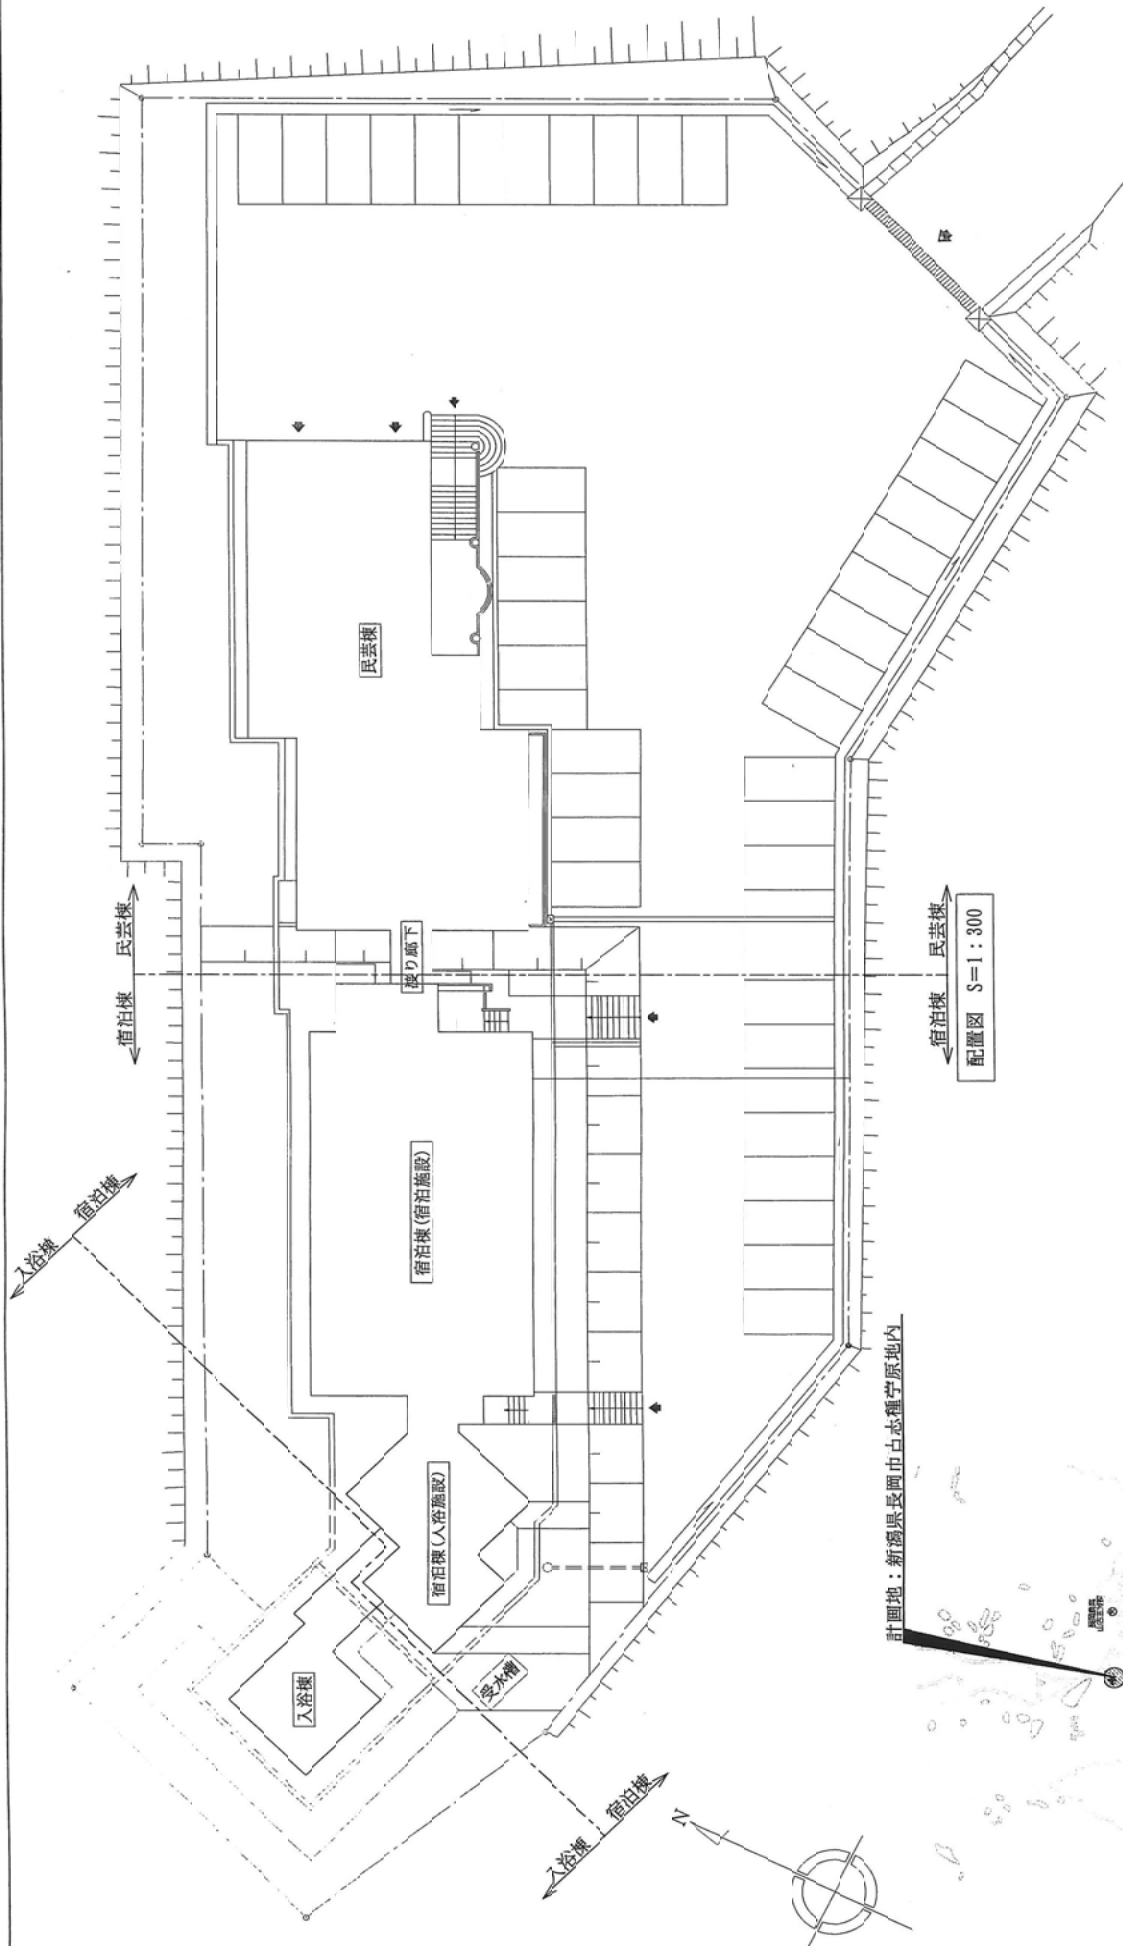


計画地：新潟県長岡市古本種学原地内




案内図 S=FREE


 株式会社 細貝建築事務所 一級建築士 第45343号 管理建築士 細貝良典 一級建築士事務所 新潟県知事登録 (X) 第464号	承認	審査	設計責任	製図	監 督 員	長岡市都市整備部建築住宅課	CONSTRUCTION TITLE	DATE	DRAWING NO.
		羽賀	(五十嵐)	(五十嵐)			DRAWING TITLE	2005/12/	意-1
	配置図・案内図						SCALE	1:300・FREE	

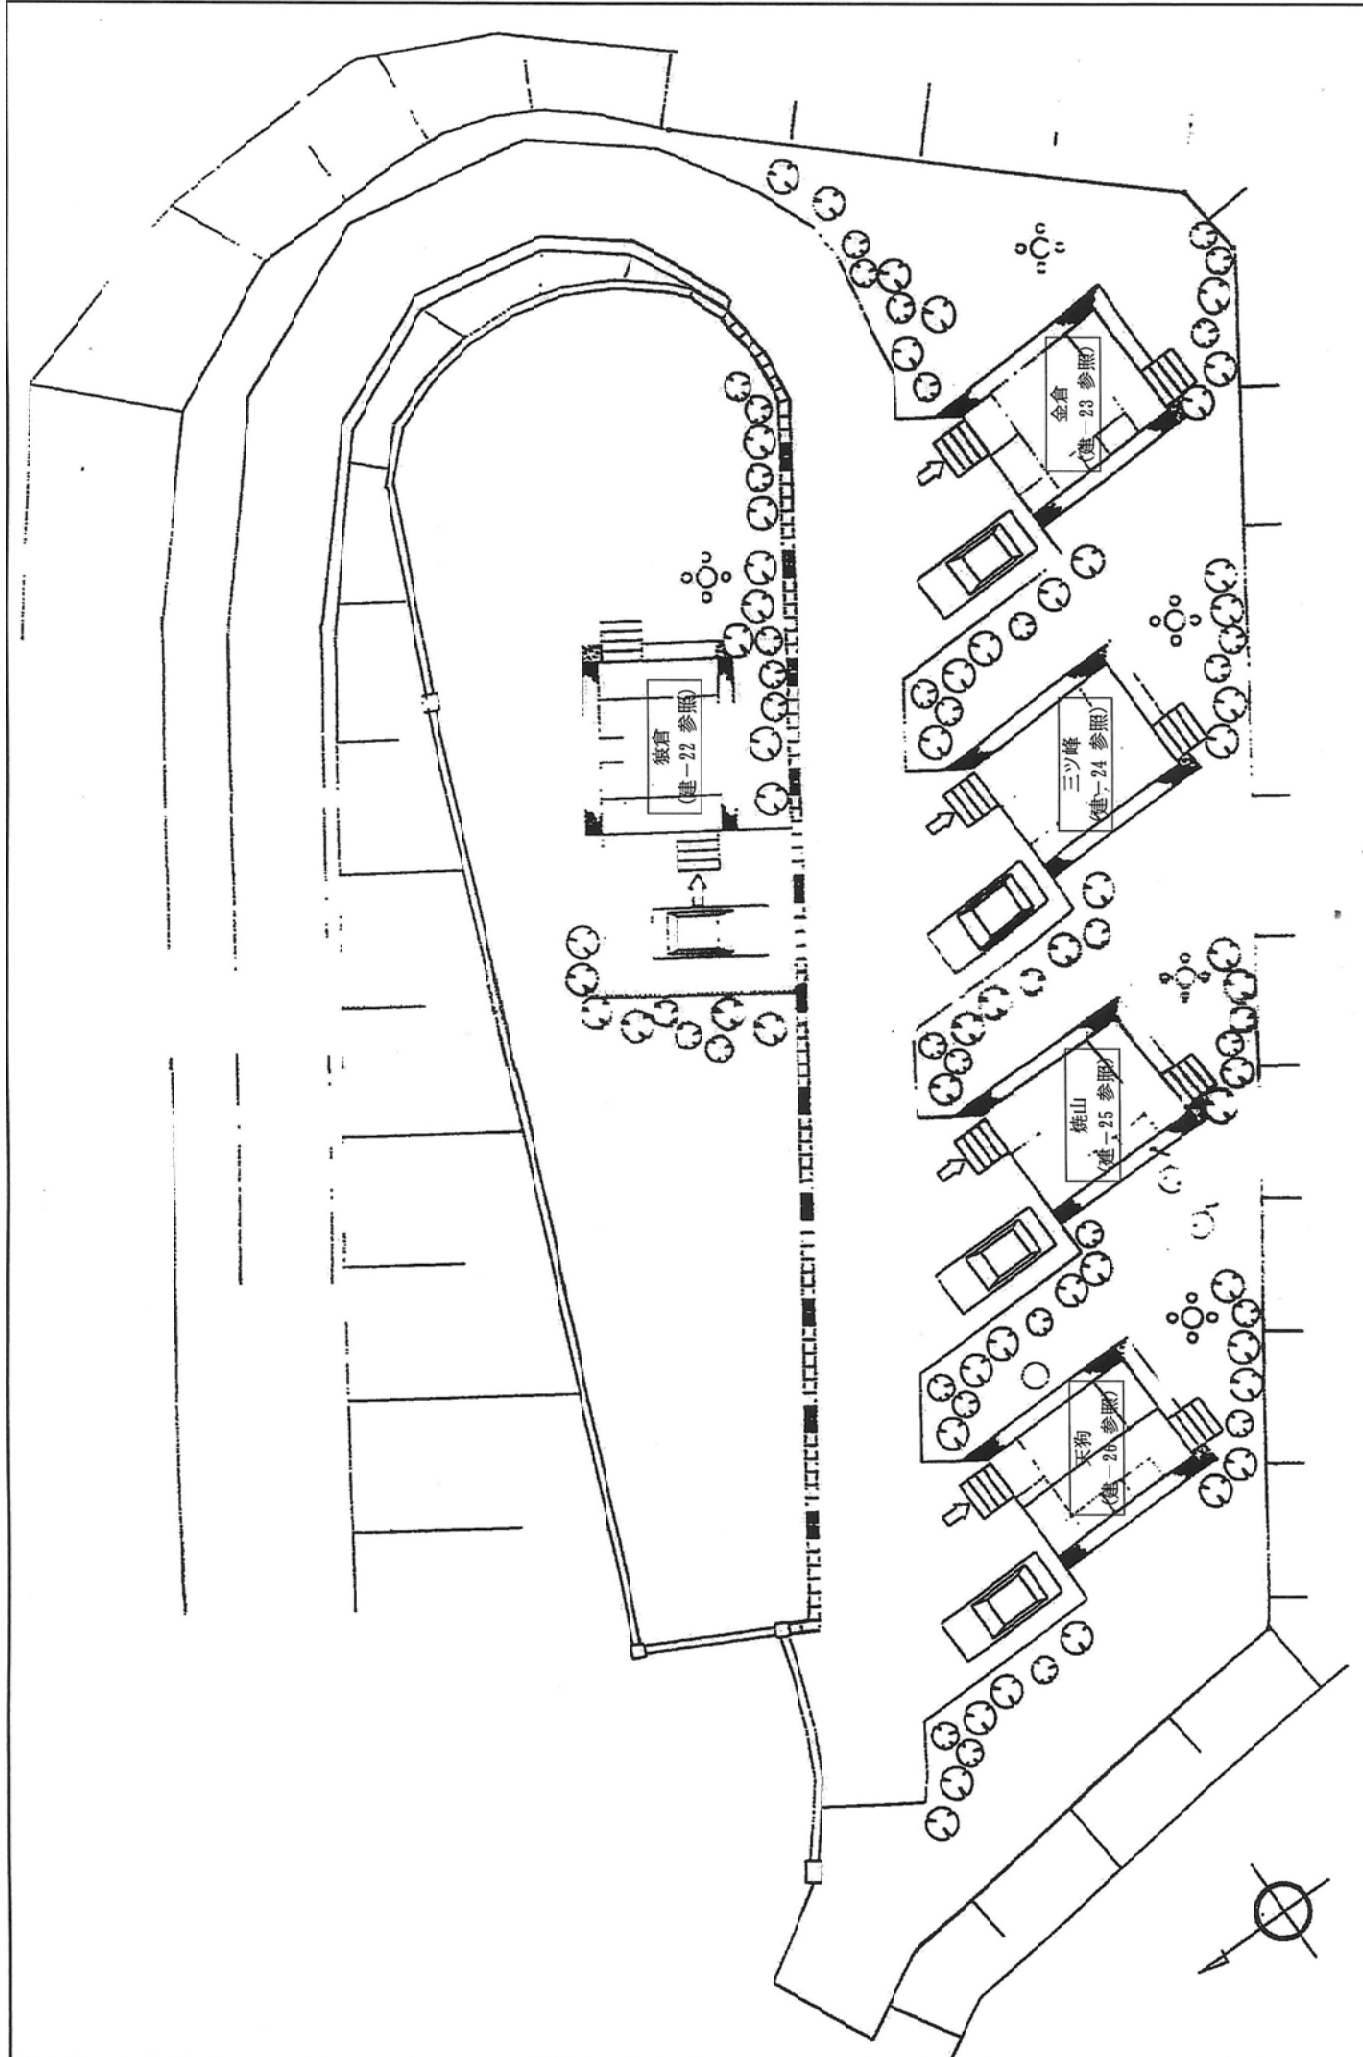

 株式会社 細貝建築事務所 一級建築士 第45343号 管理建築士 細貝良典 一級建築士事務所 新潟県知事登録(マ) 第464号	承認 	審査 羽賀	設計責任 五十嵐	監理 五十嵐	監理員 	建設 新潟県建設業協会	CONSTRUCTION	DATE 2006/1/	DRAWING NO. 建-21
	ログハウス配置図						SCALE FREE	06 2 27 10 47	

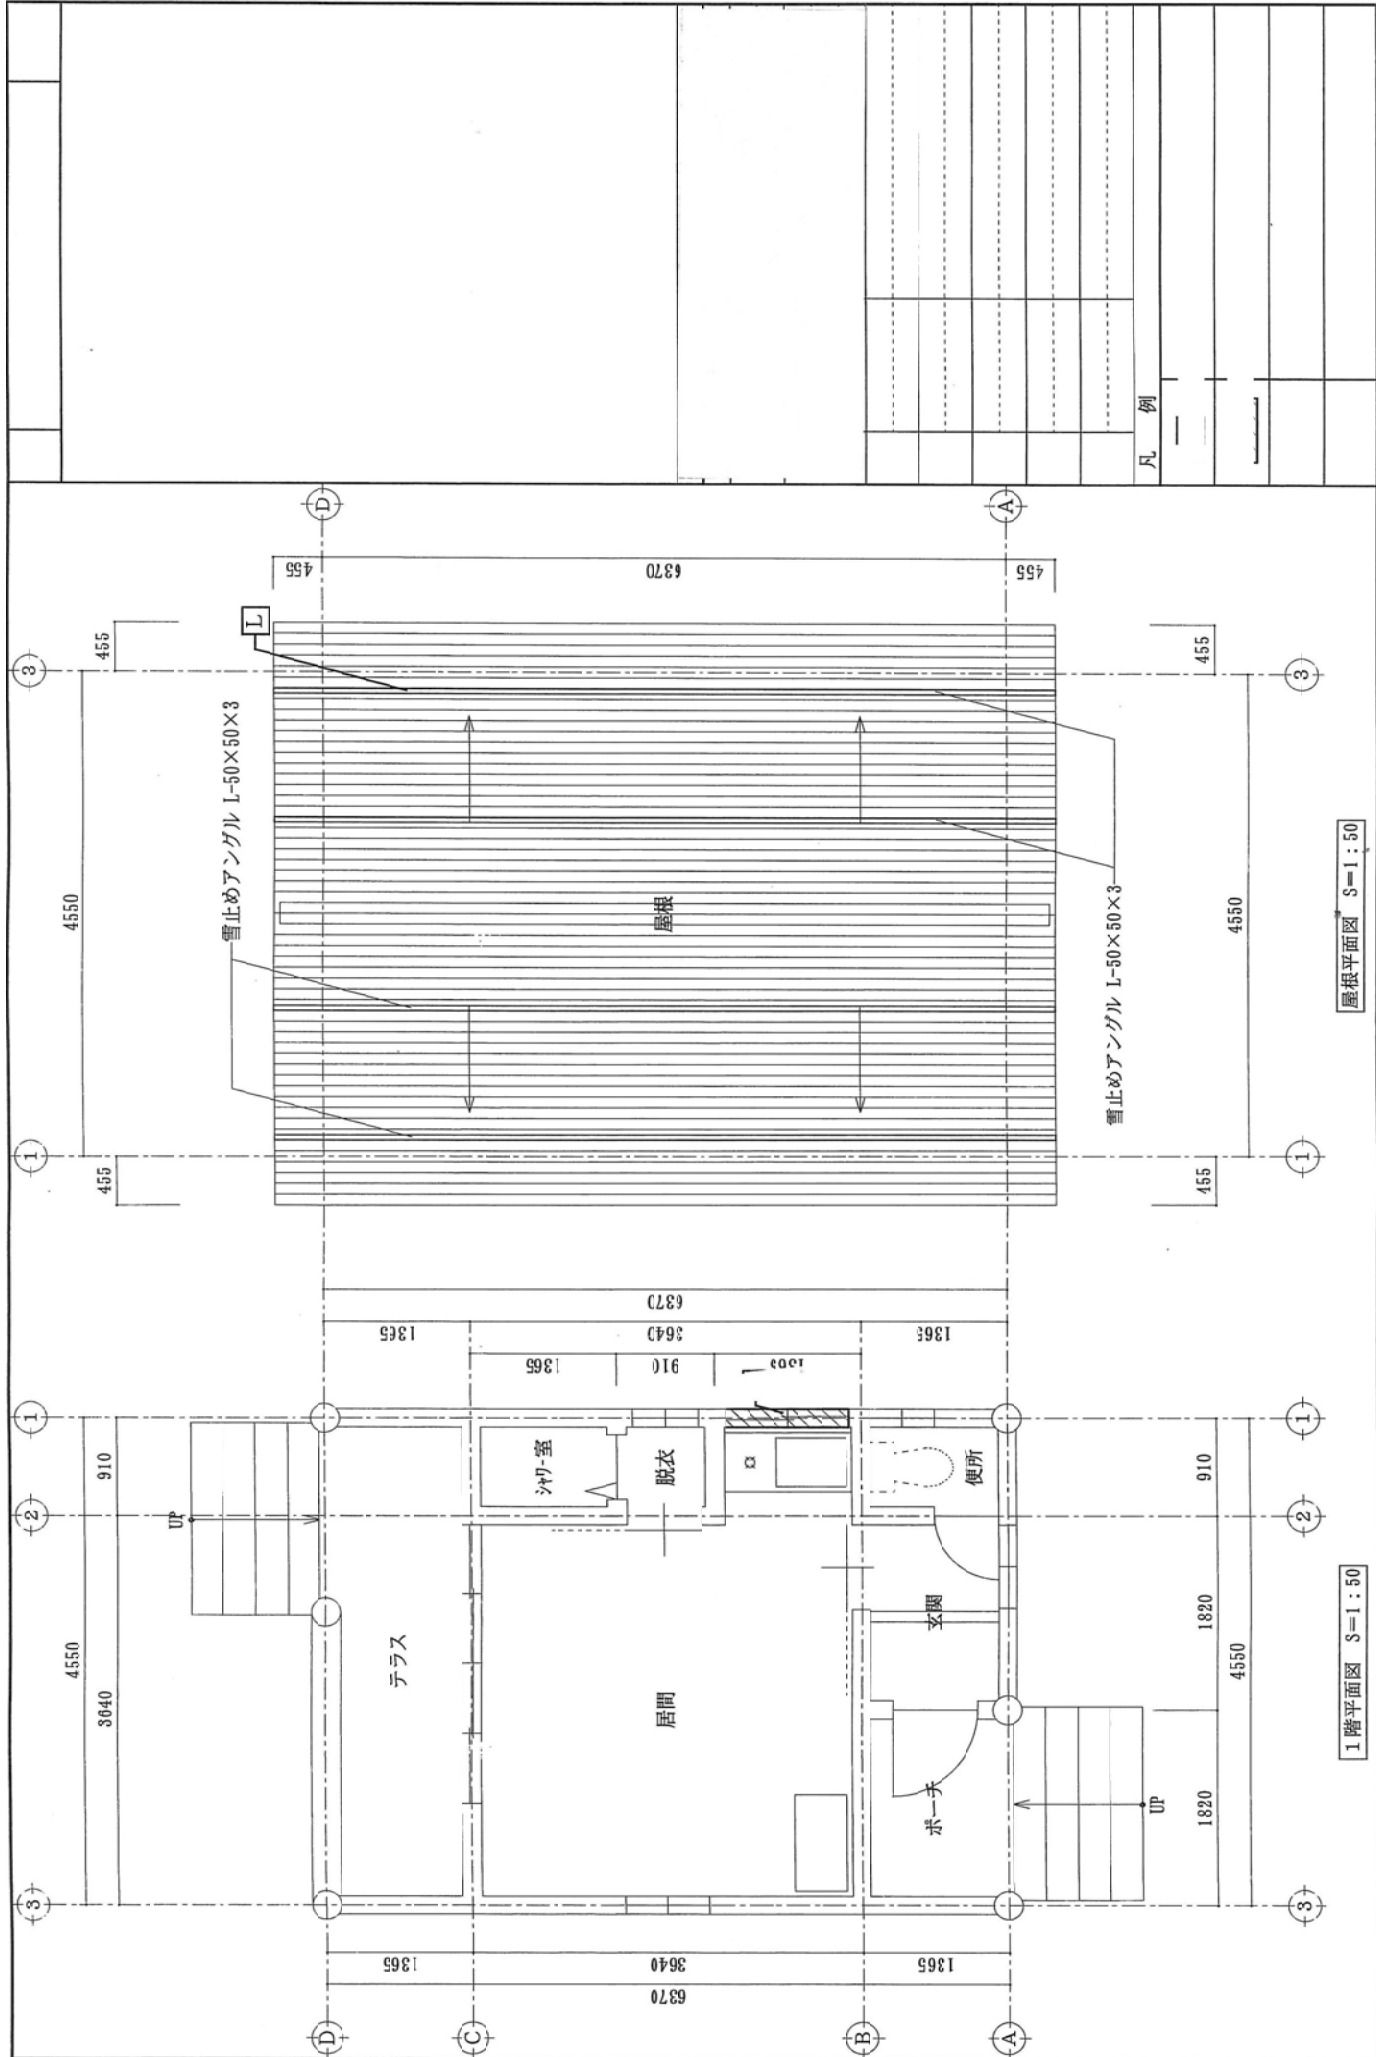

A	株式会社 細貝 建築事務所 一級建築士 第45343号 管理建築士 細貝 良典 一級建築士事務所 新潟県知事登録 (ヌ) 第464号	承認 細貝 良典	審査 羽賀	設計責任 五十嵐	監理 五十嵐	図 長 監督員 長 監督員	CONSTRUCTION TITLE ログハウス平面図・屋根平面図		DATE 2006/1/	DRAWING NO. 建-24
							SCALE 1:50			

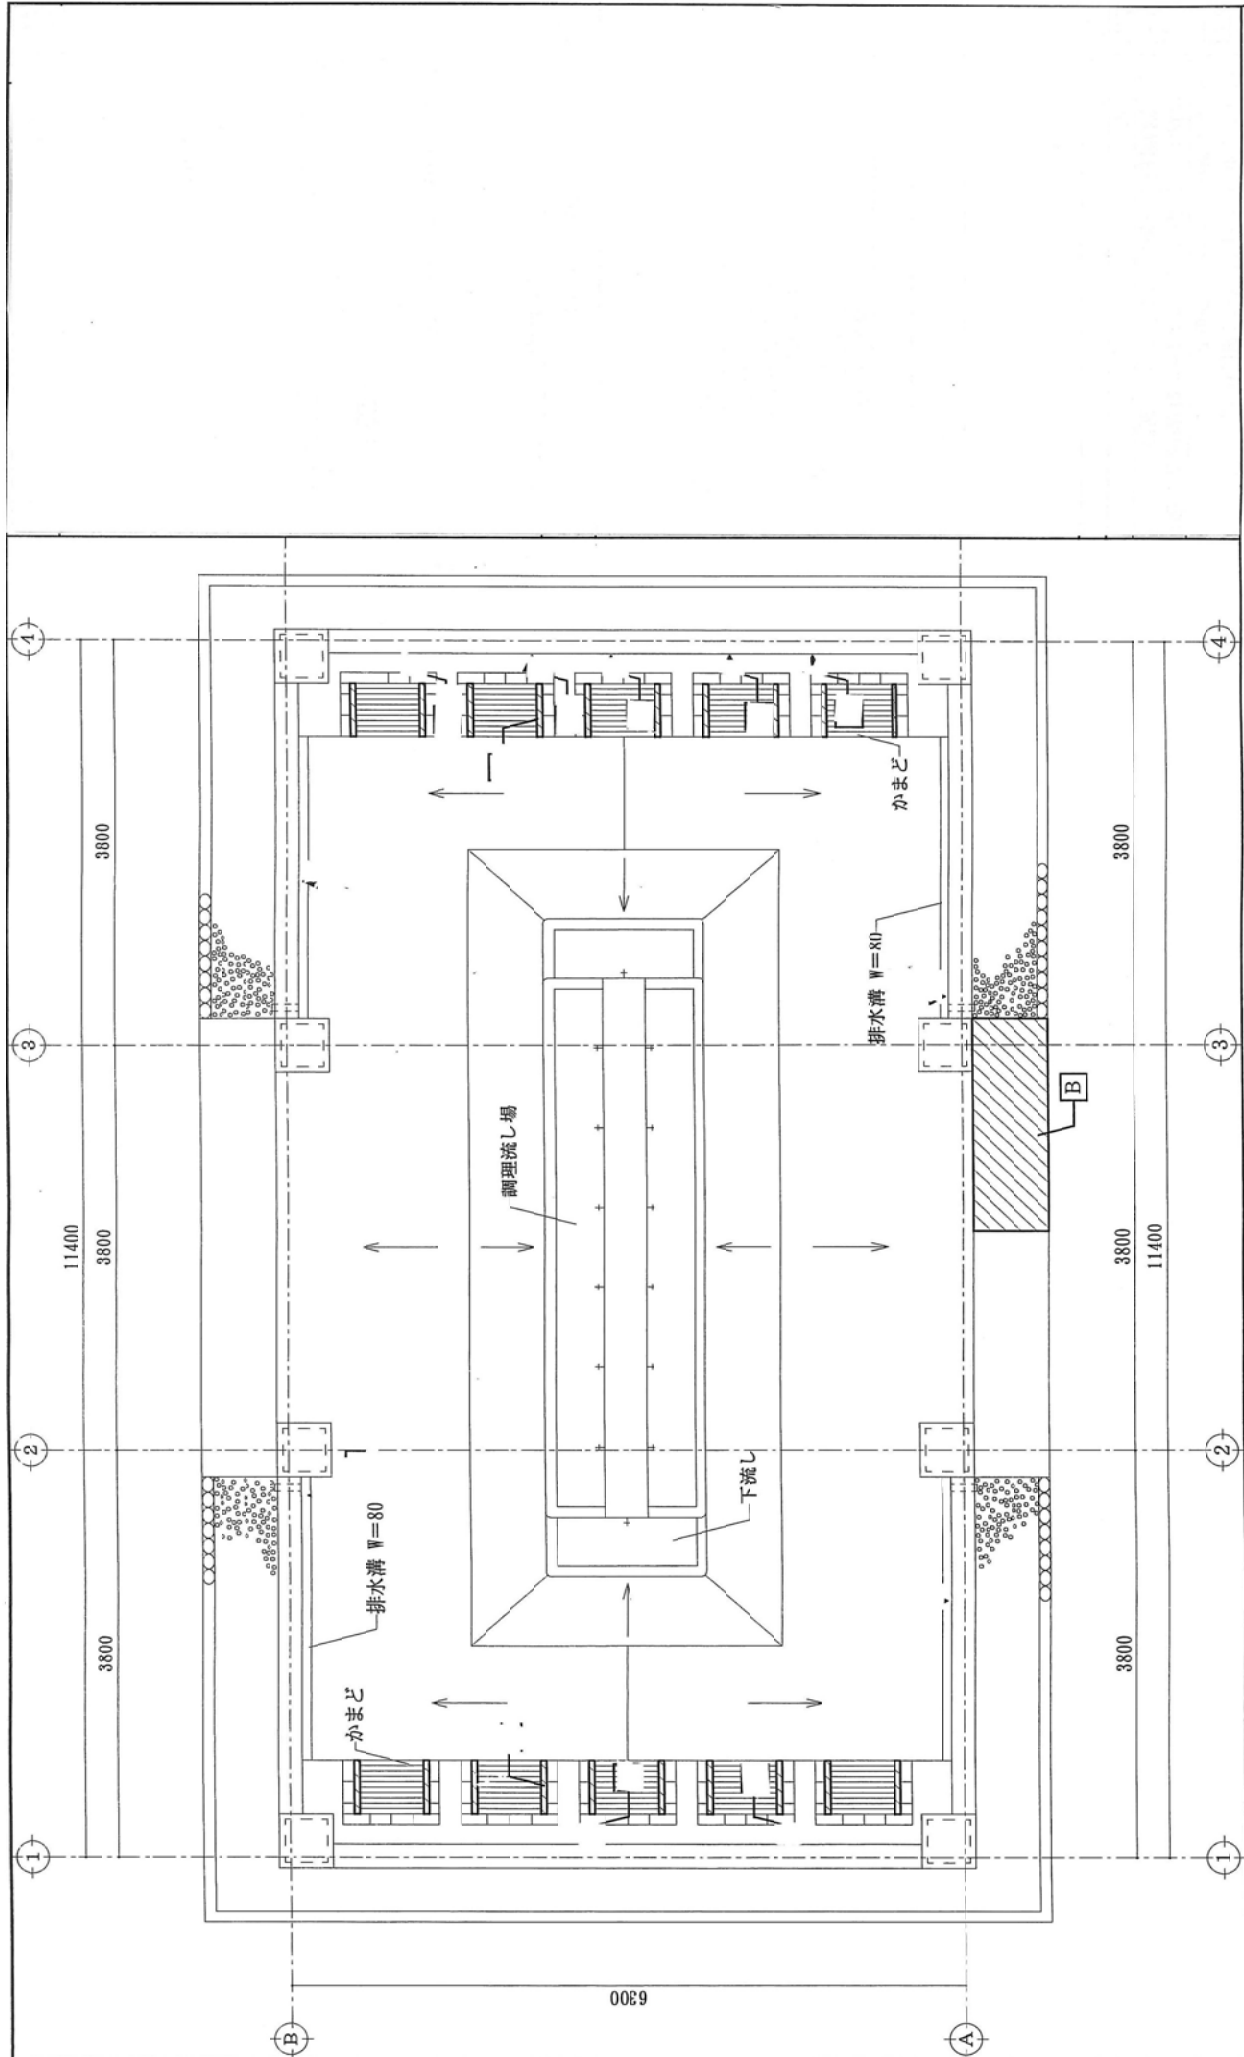

凡例

	株式会社 細貝建築事務所 一級建築士 第45343号 管理建築士 細貝良典 一級建築士事務所 新潟県知事登録(マ) 第464号	承認 細貝良典	審査 羽賀	設計責任 五十嵐	監理 五十嵐	図 長岡市都市整備部建築住宅課	監督員 白田	DATE 2008/1/	DRAWING NO. 建-14
								SCALE 1:10・1:30・1:50	DRAWING TITLE 葬事場平面図