


3階平面図 (既存)

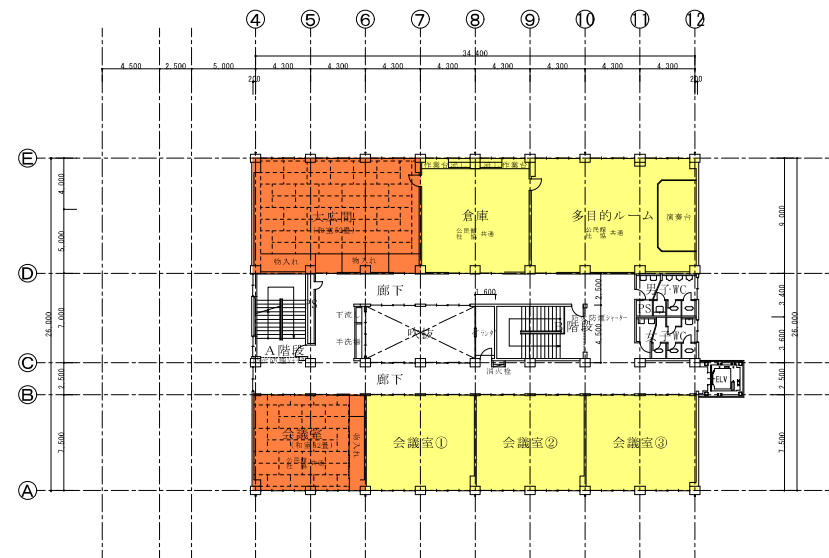

3階平面図 (改修後)

- 小国公民館・小国会館
- 社会福祉協議会
- シルバー人材センター
- 共用

工事名	小国地域総合センター（仮称）整備工事設計委託		
図面名	当初1階平面図	図番	1 / 2
縮尺	1 : 200 (A3)	平成22年	5月
担当	長岡市都市整備部 建築住宅課		