

(平成17年度) 赤枠内は現在除却中

配置図 平面図	縮尺 1/1,000 0 10 20 30 40 50m	学校名 桐島小学校	調査番号 154042526	(都道府県) 15	(市町村) 404	(学校) 2526	整理番号 751-4
------------	------------------------------------	--------------	-------------------	--------------	--------------	--------------	---------------


例 B4からA4K縮小

建物

② 危険建物

建物以外の工作物



- ① 自転車置場
- ② 倉庫
- ③ 正門
- ④ 簡易な規模構造物
- ⑤ フォール
- ⑥ 交通公園
- ⑦ バックネット
- ⑧ フェンス
- ⑨ 鉄棒
- ⑩ 塔
- ⑪ ガランコ
- ⑫ 雲梯
- ⑬ スベリ台
- ⑭ 回旋塔
- ⑮ 銅像
- ⑯ 灯油タンク
- ⑰ 重油地上タンク
- ⑱ ソーラパネル
- ⑲ 屋外運動場

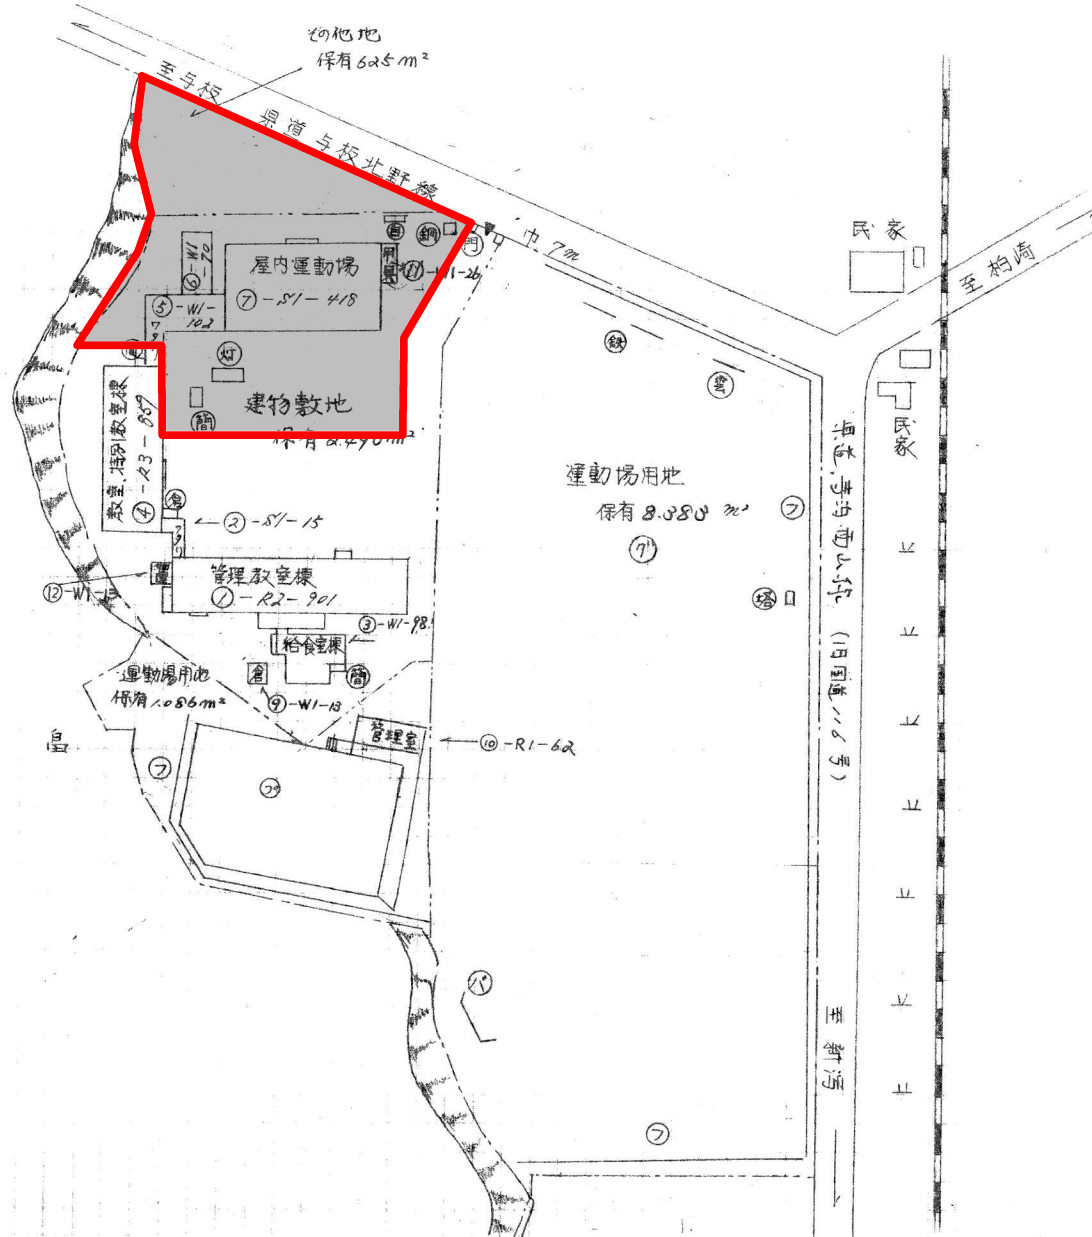

(平成17年度) 赤枠内は現在除却中

B4からA4K(縮小)

平面図	縮尺	1/500	学校名	桐島小学校	調査番号	(都道府県)	(市町村)	(学校)	整理番号
		5 10 15 20 25m			154042526				751-5

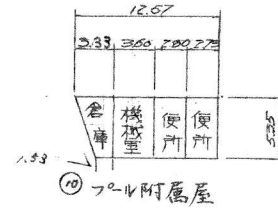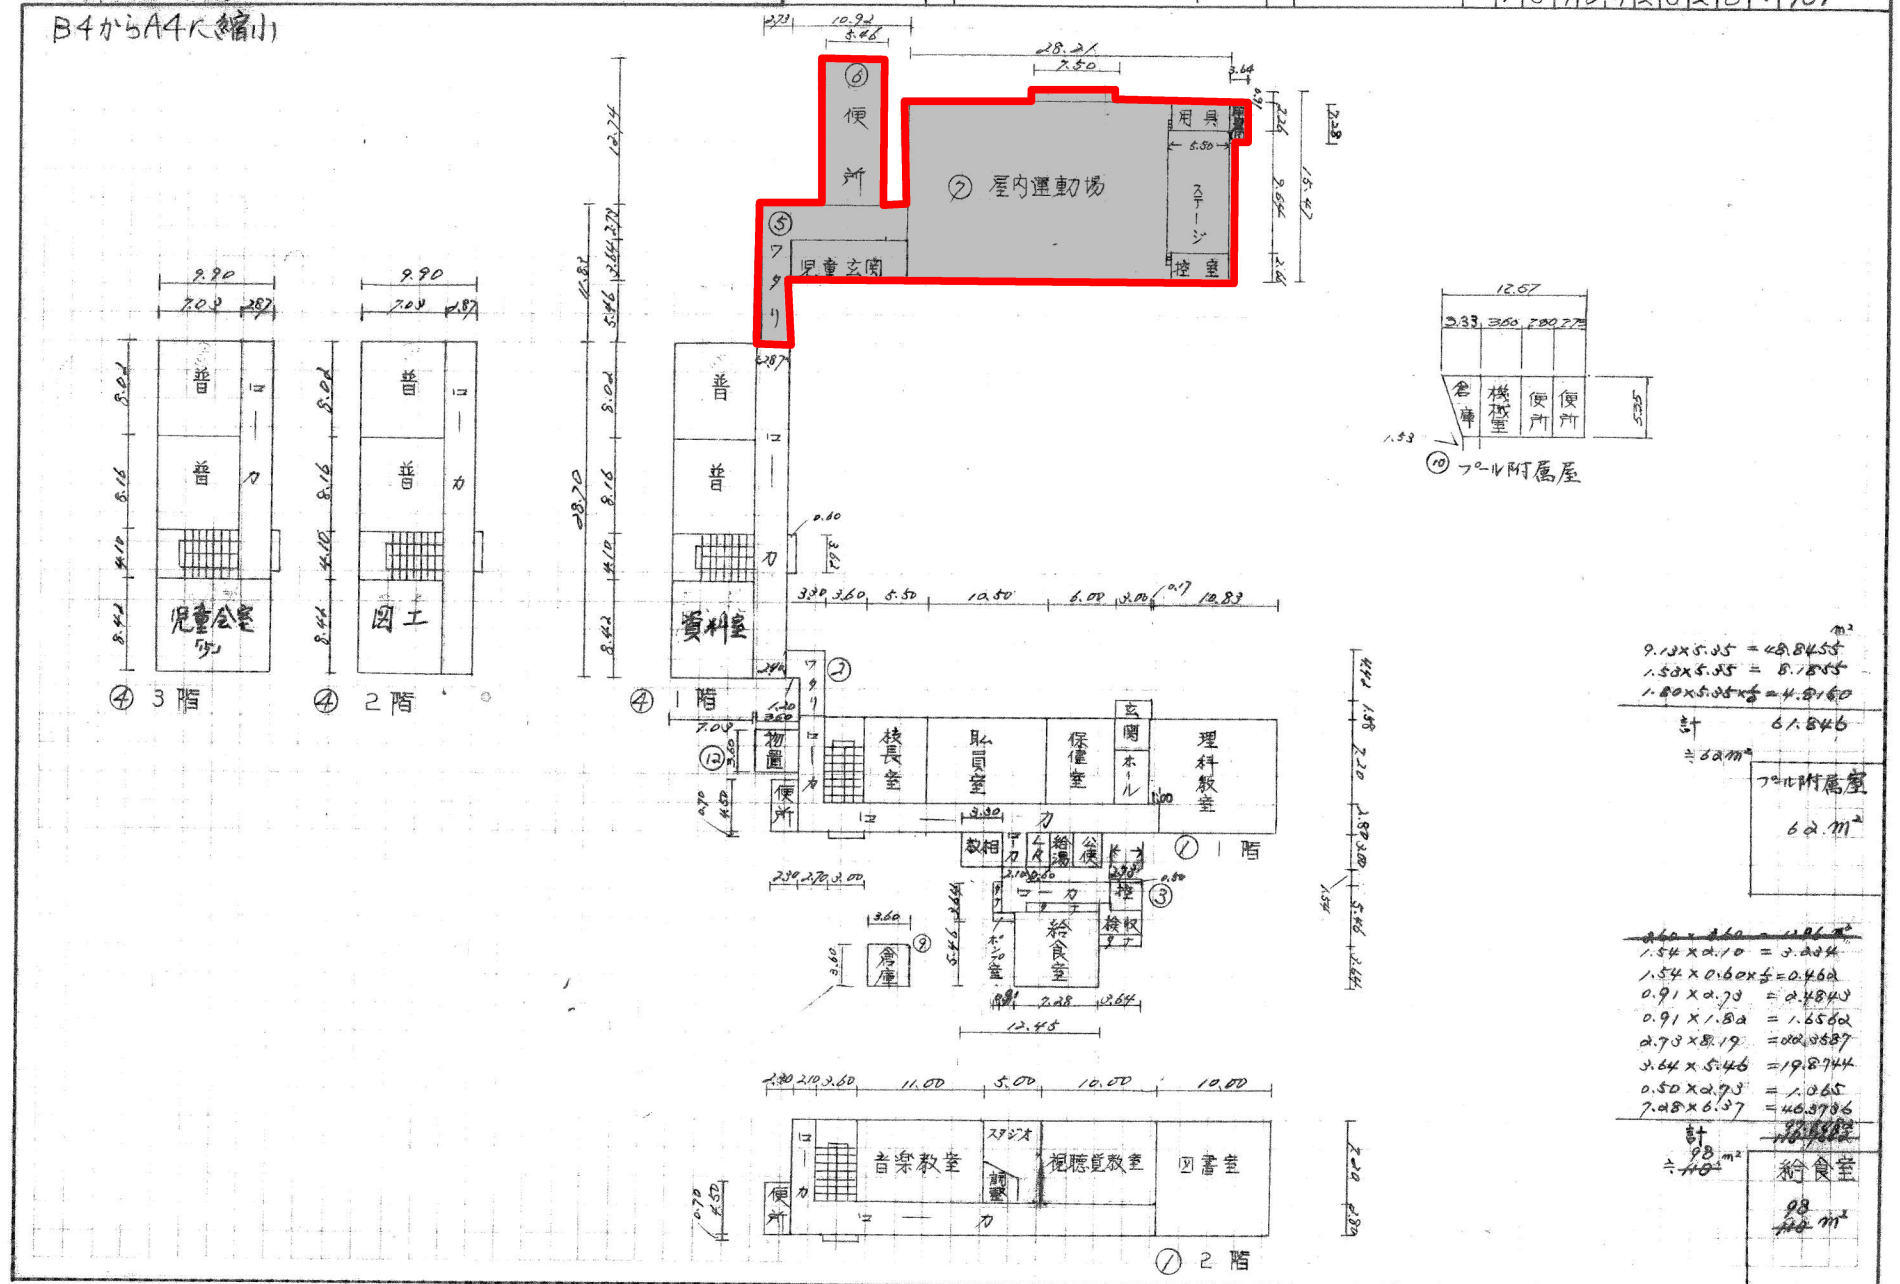

$$\begin{aligned}
 9.13 \times 5.35 &= 48.8455 \\
 1.53 \times 5.35 &= 8.1855 \\
 1.80 \times 5.35 &= 9.63
 \end{aligned}$$

計 61.846

≒ 62m²

フォール附属屋

62.11m²

$$\begin{aligned}
 8.60 \times 8.60 &= 73.96 \\
 1.54 \times 0.10 &= 0.154 \\
 1.54 \times 0.60 \times \frac{1}{2} &= 0.462 \\
 0.91 \times 0.73 &= 0.6643 \\
 0.91 \times 1.82 &= 1.6562 \\
 2.73 \times 8.19 &= 22.4587 \\
 3.64 \times 5.46 &= 19.8744 \\
 0.50 \times 0.73 &= 0.365 \\
 7.08 \times 6.37 &= 45.1036
 \end{aligned}$$

計 110.11m²

≒ 110m²

給食室

98.11m²