




凡例

- ナカドマ (屋根付広場)
- 市民利用スペース
- 行政施設
- 共用部分
- 駐車場・駐輪場
- バックヤード
- その他 (民間施設等)

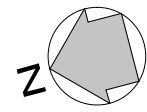


配置図
1階平面図

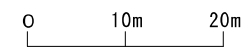


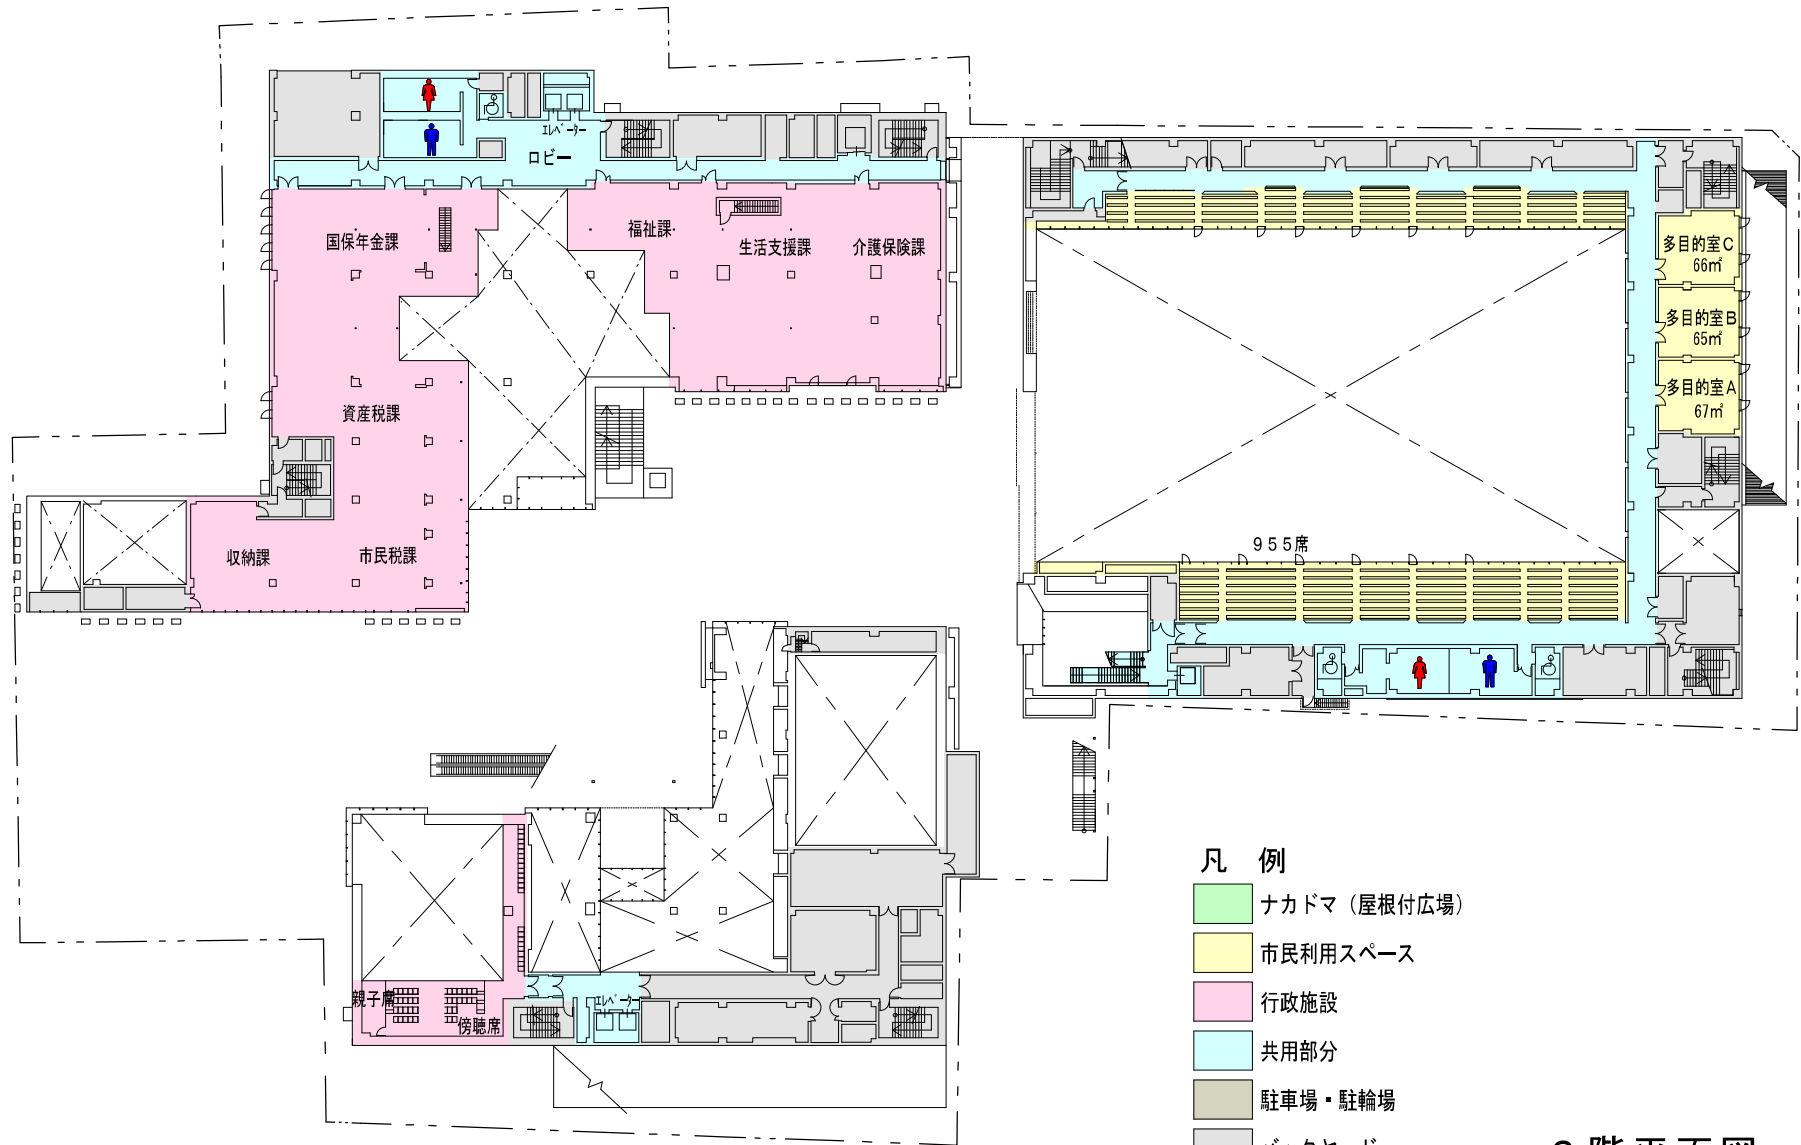

- 凡 例**
- ナカドマ (屋根付広場)
 - 市民利用スペース
 - 行政施設
 - 共用部分
 - 駐車場・駐輪場
 - バックヤード
 - その他 (民間施設等)


2 階 平 面 図

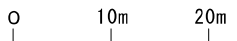

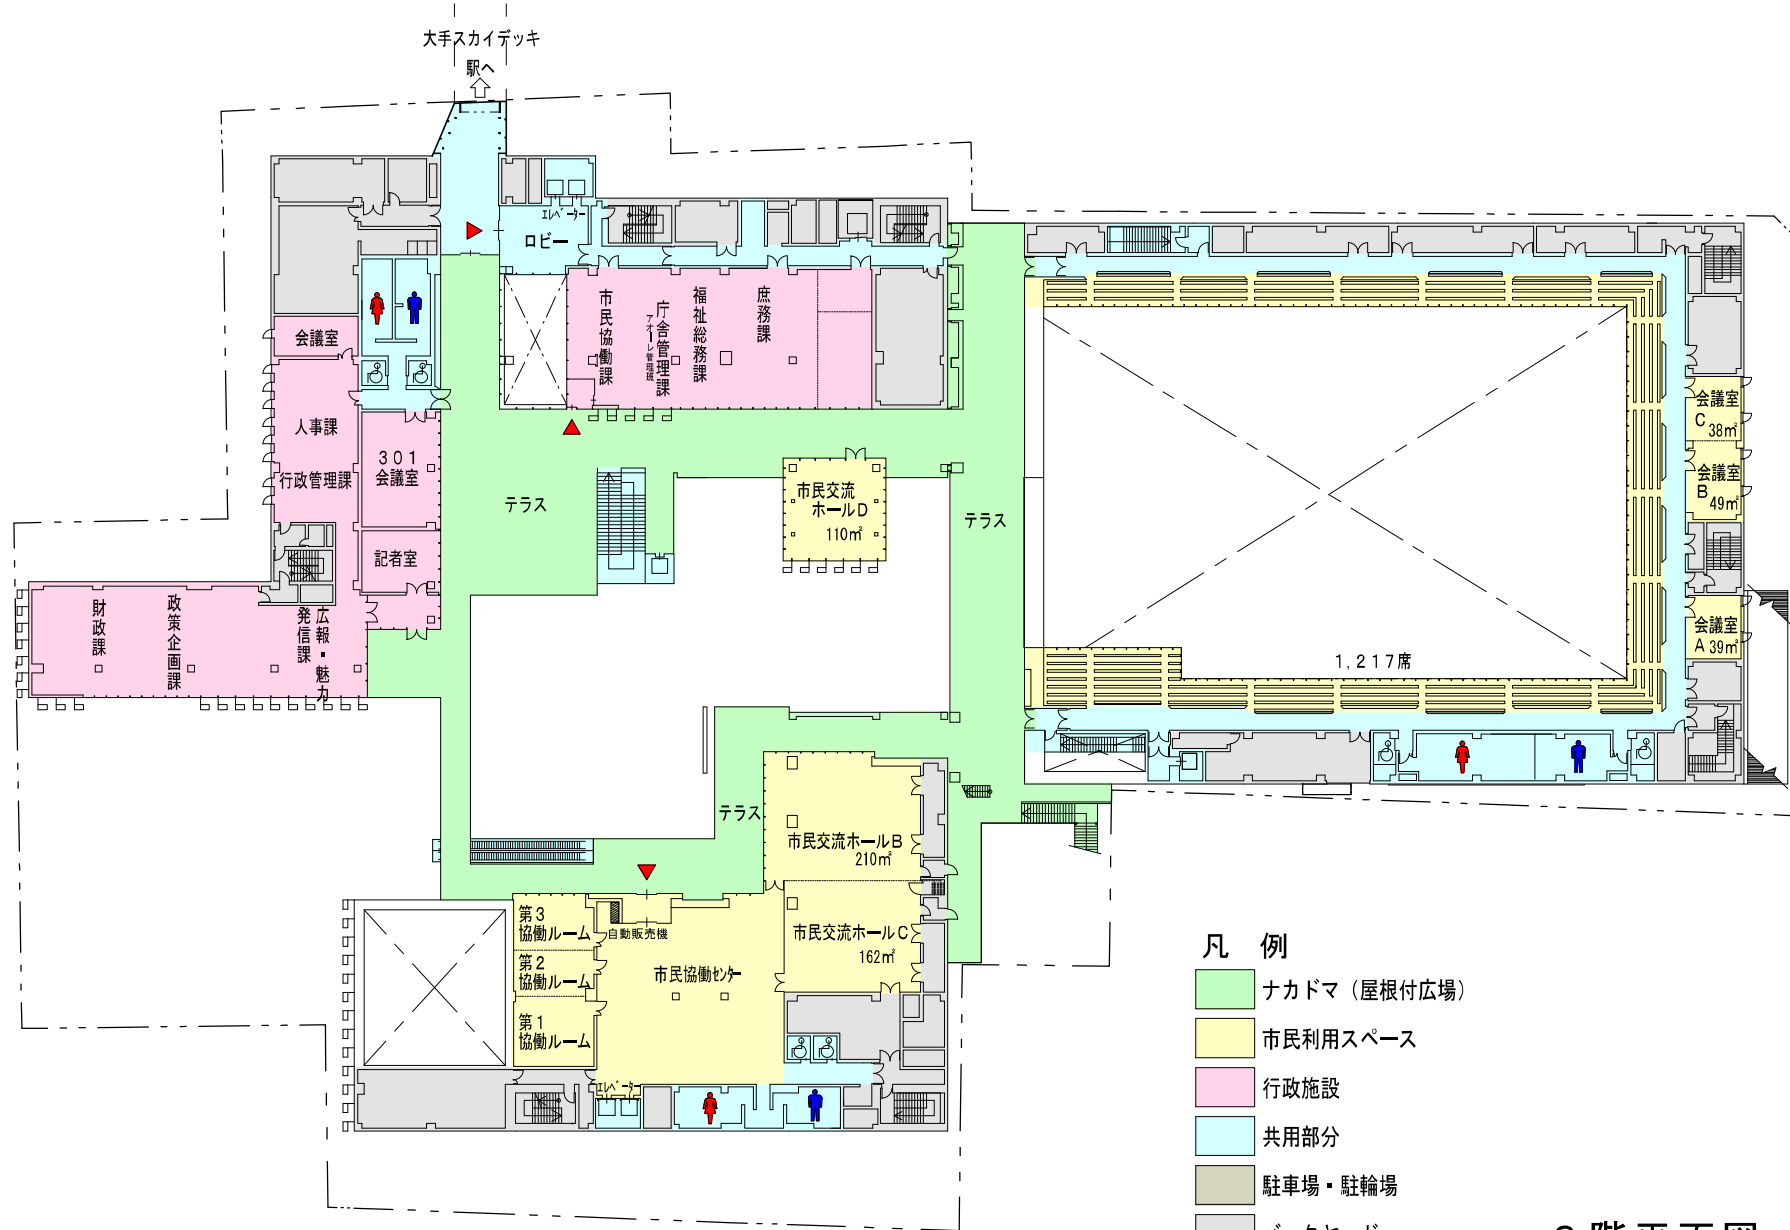

3階平面図



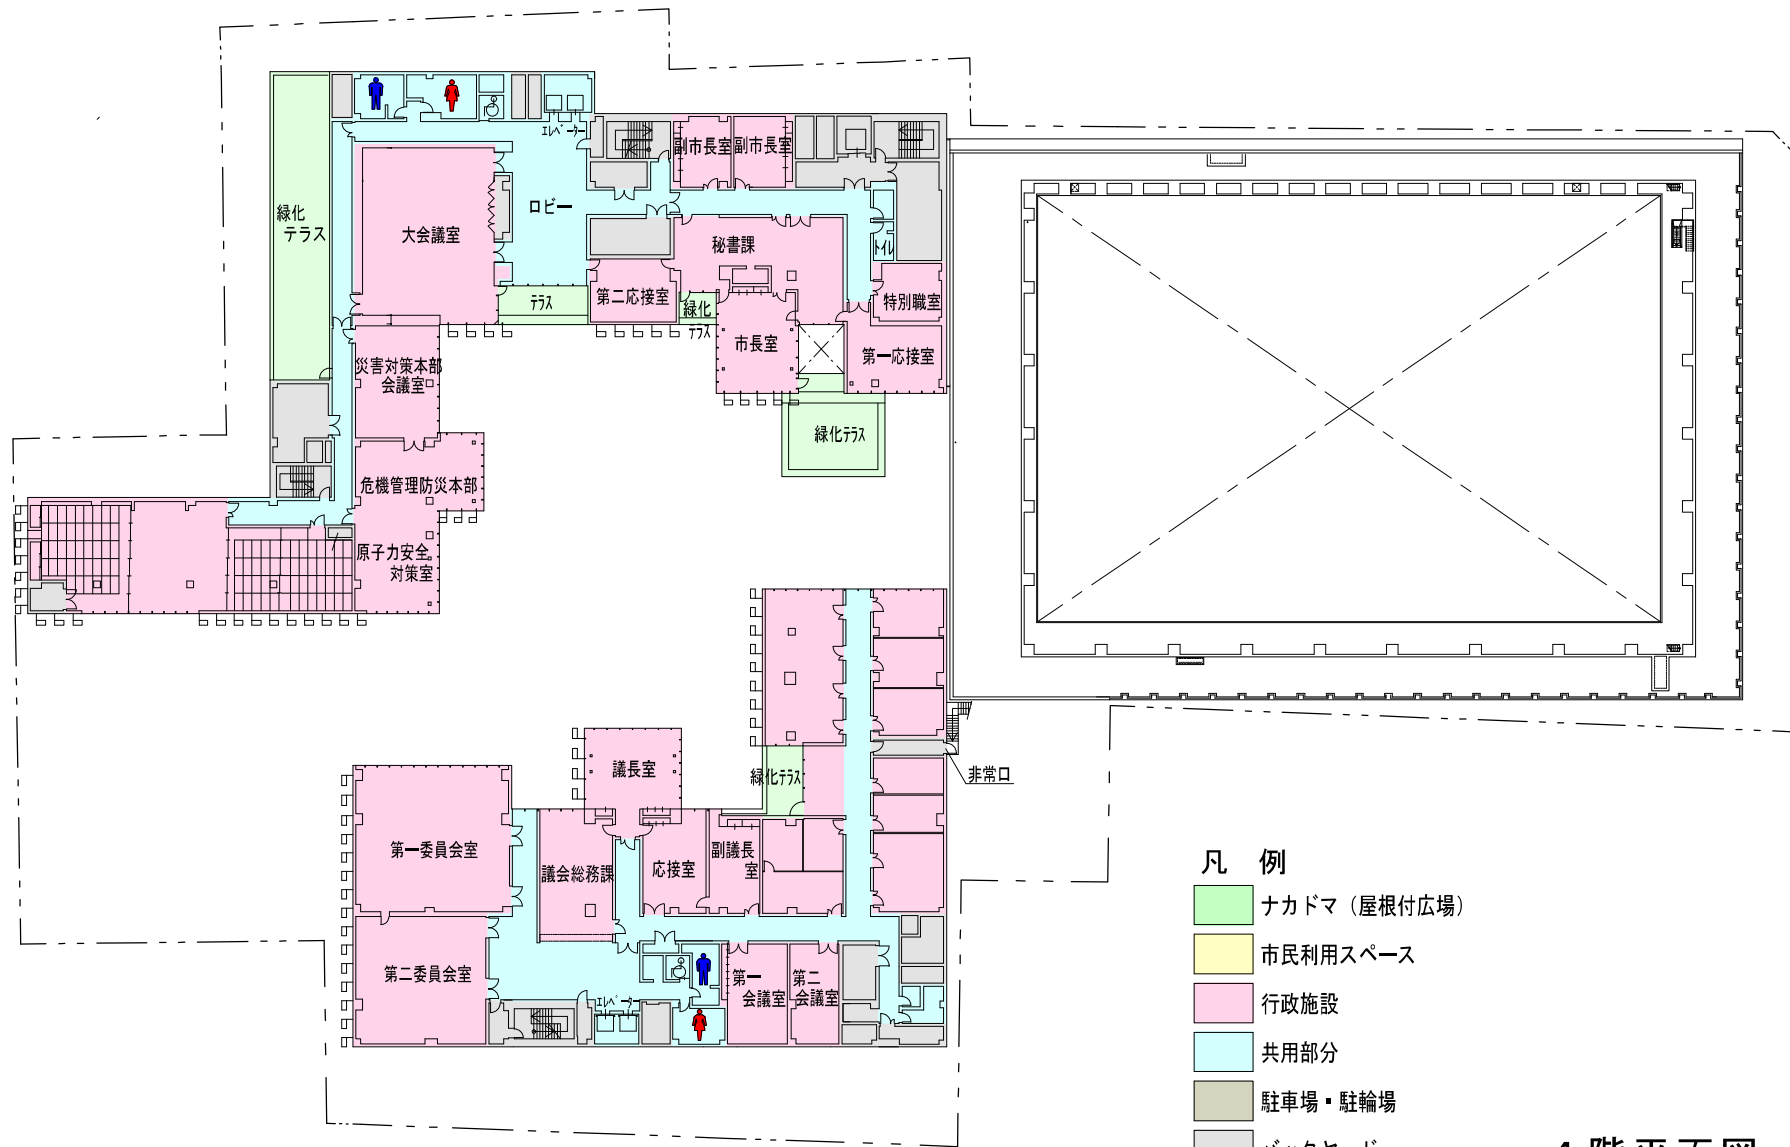

緑化
テラス

大会議室

ロビー

テラス

第二応接室

緑化

市長室

緑化テラス

特別職室

第一応接室

災害対策本部
会議室

危機管理防災本部

原子力安全
対策室

議長室

緑化テラス

非常口

第一委員会室

議会総務課

応接室

副議長室

第二委員会室

第一
会議室


第二
会議室

凡例

- ナカドマ（屋根付広場）
- 市民利用スペース
- 行政施設
- 共用部分
- 駐車場・駐輪場
- バックヤード
- その他（民間施設等）

4階平面図



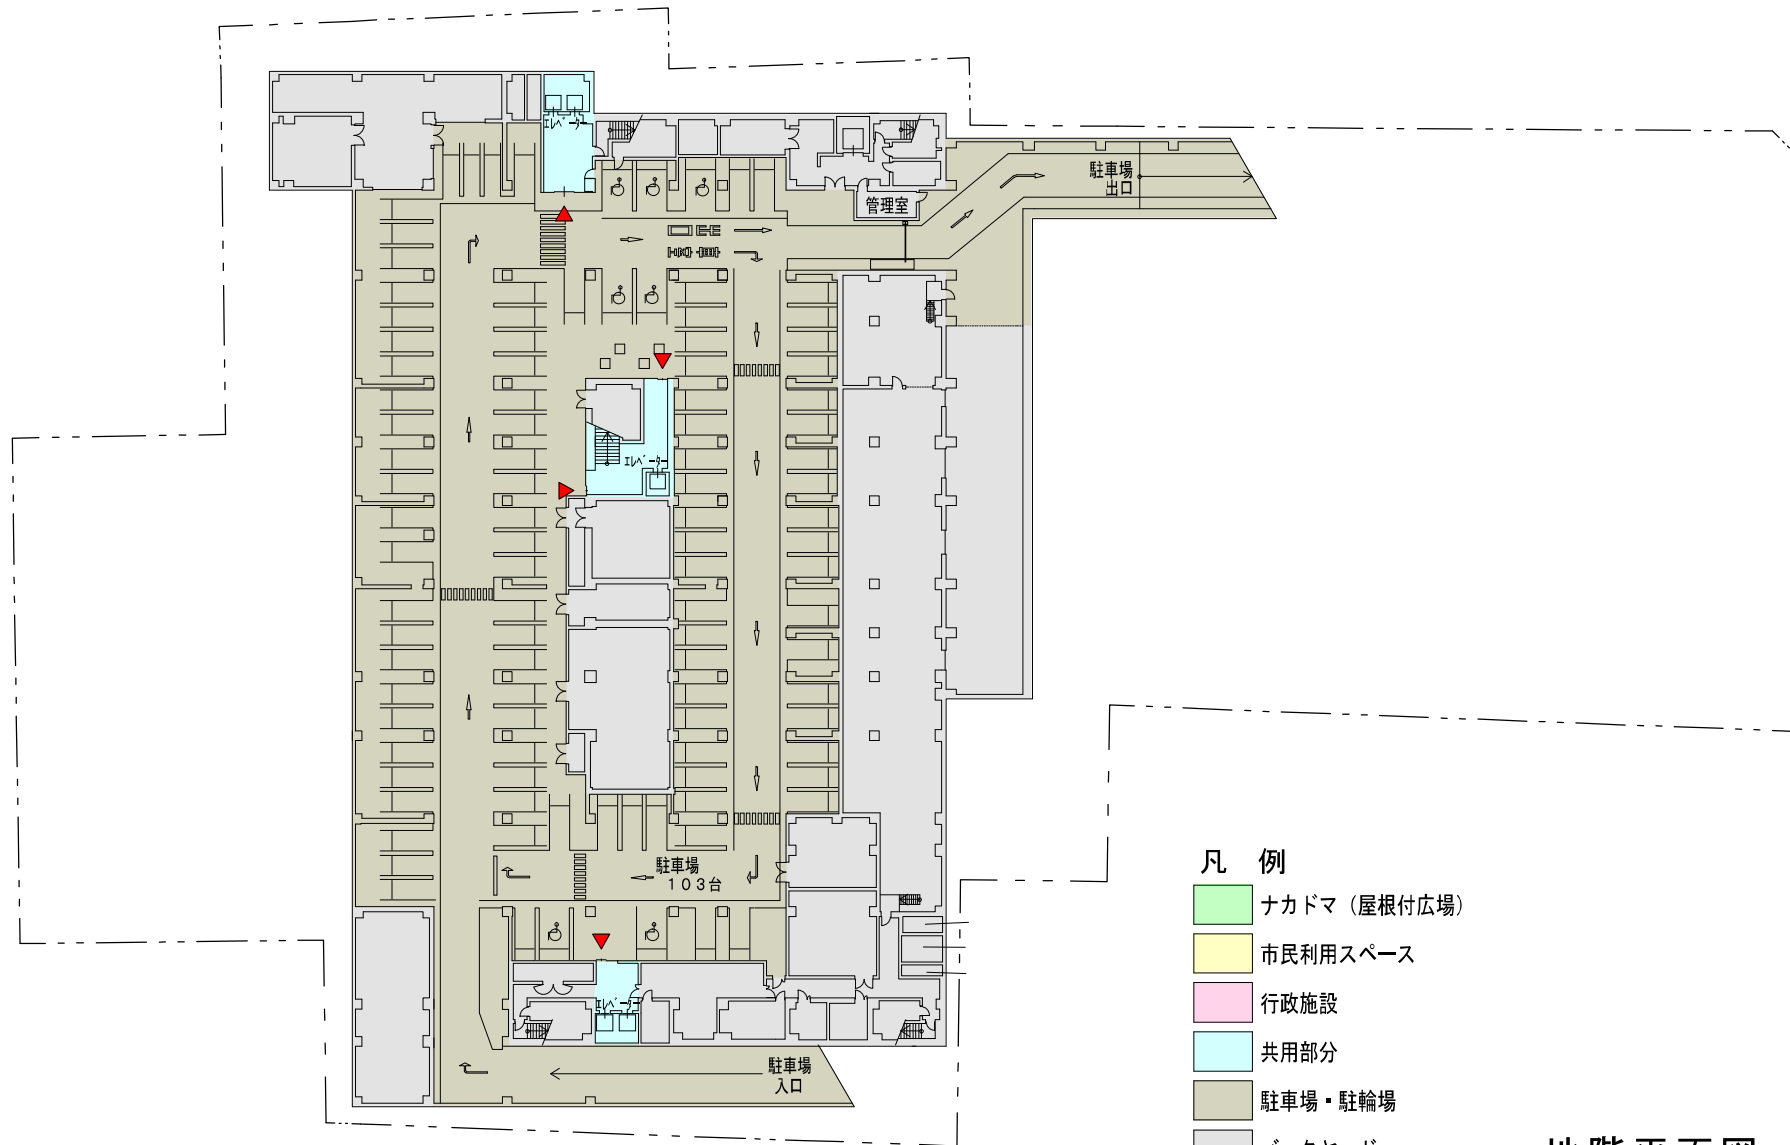

- 凡例
- ナカドマ（屋根付広場）
 - 市民利用スペース
 - 行政施設
 - 共用部分
 - 駐車場・駐輪場
 - バックヤード
 - その他（民間施設等）

地階平面図

