




断面図

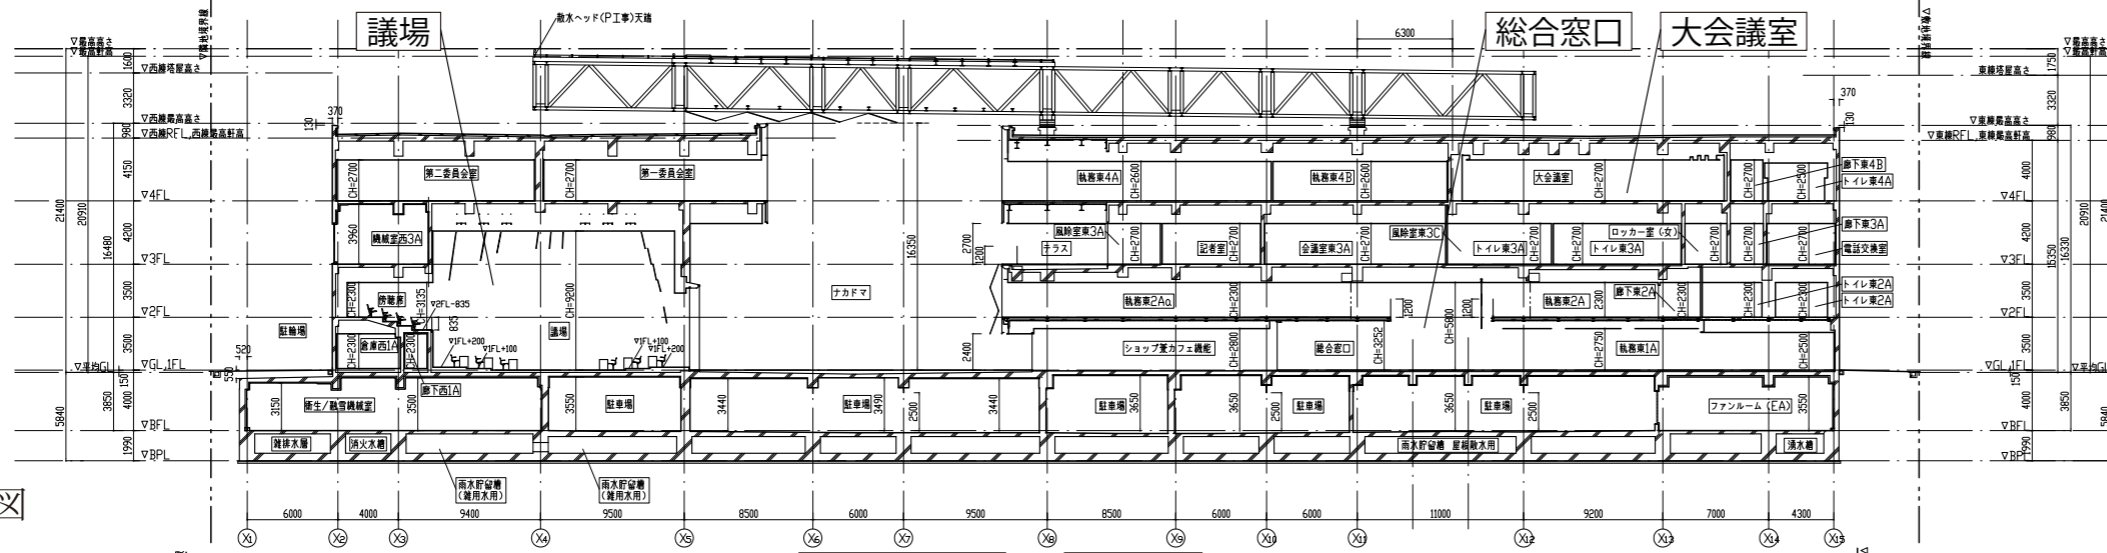


A-A' 断面図

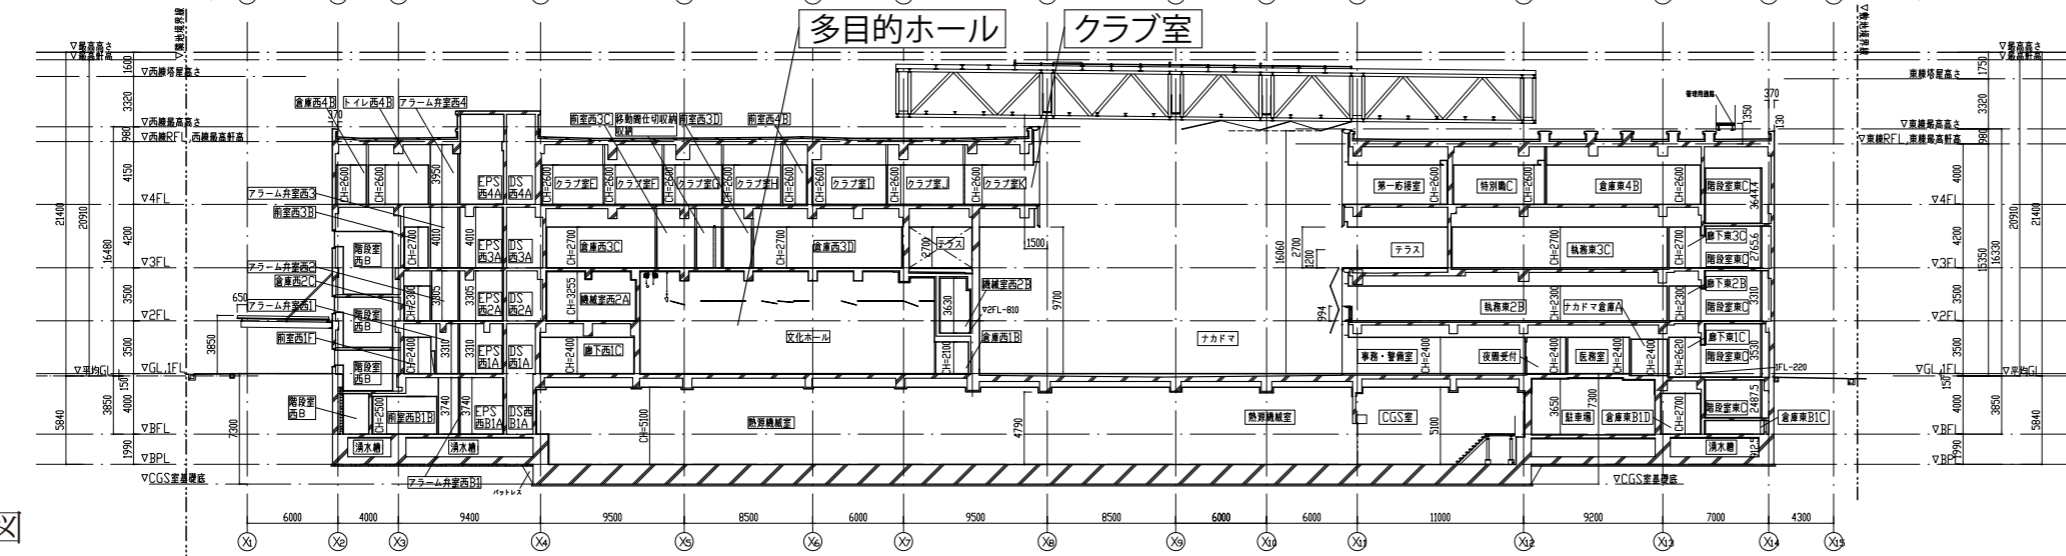


B-B' 断面図

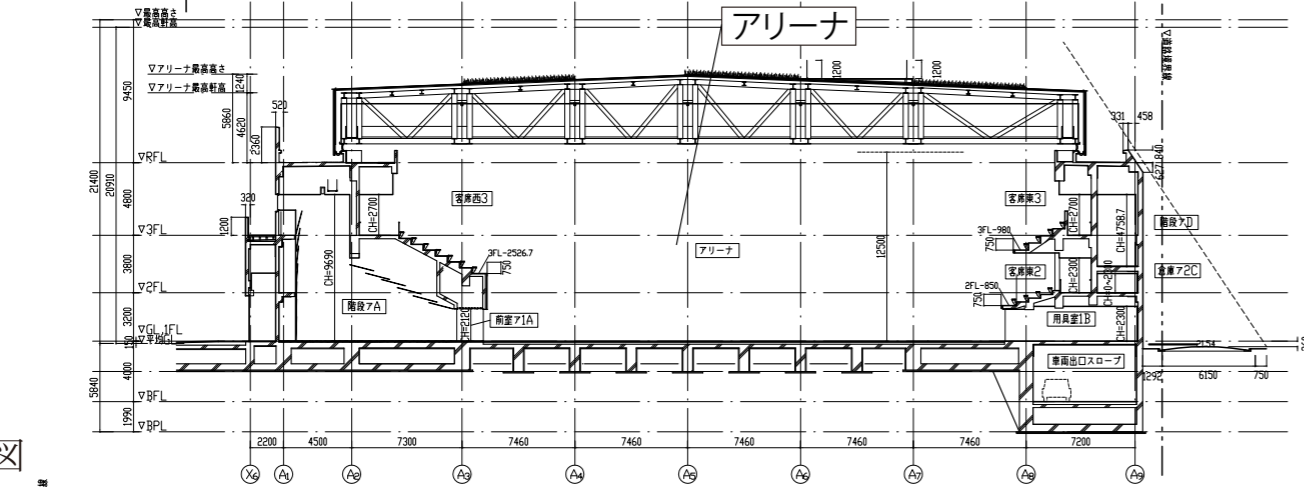

C-C' 断面図

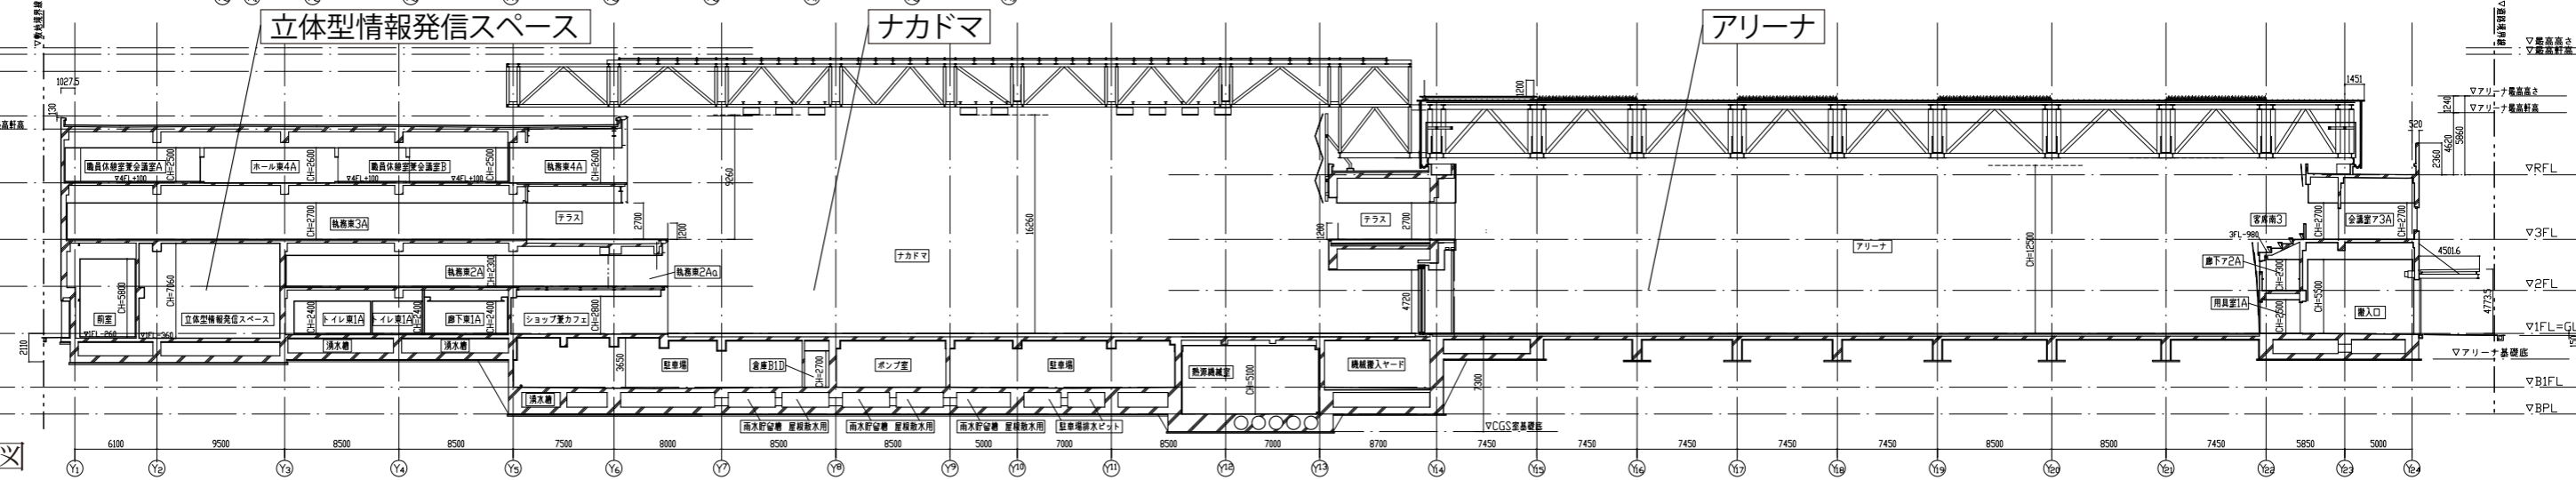

D-D' 断面図

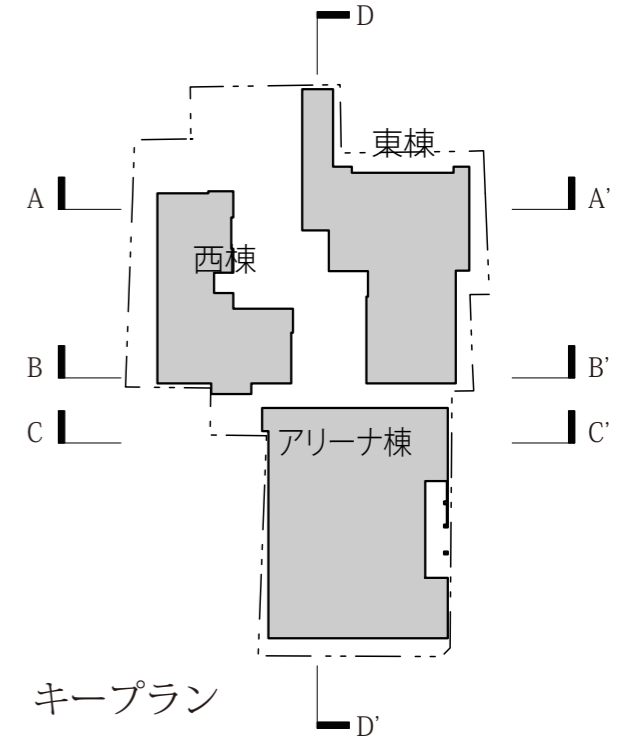

キープラン

