




立面図

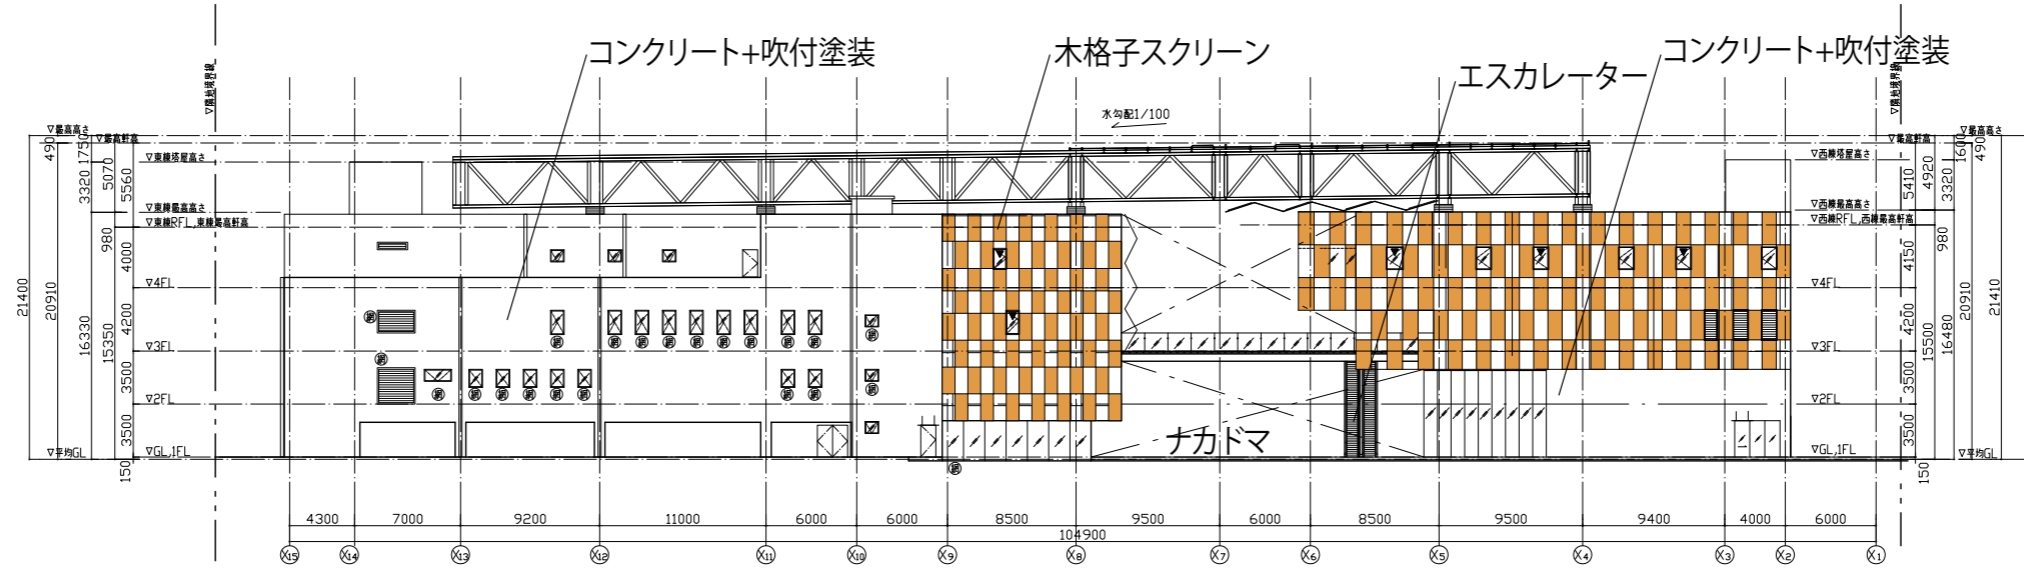


大手通り側立面図

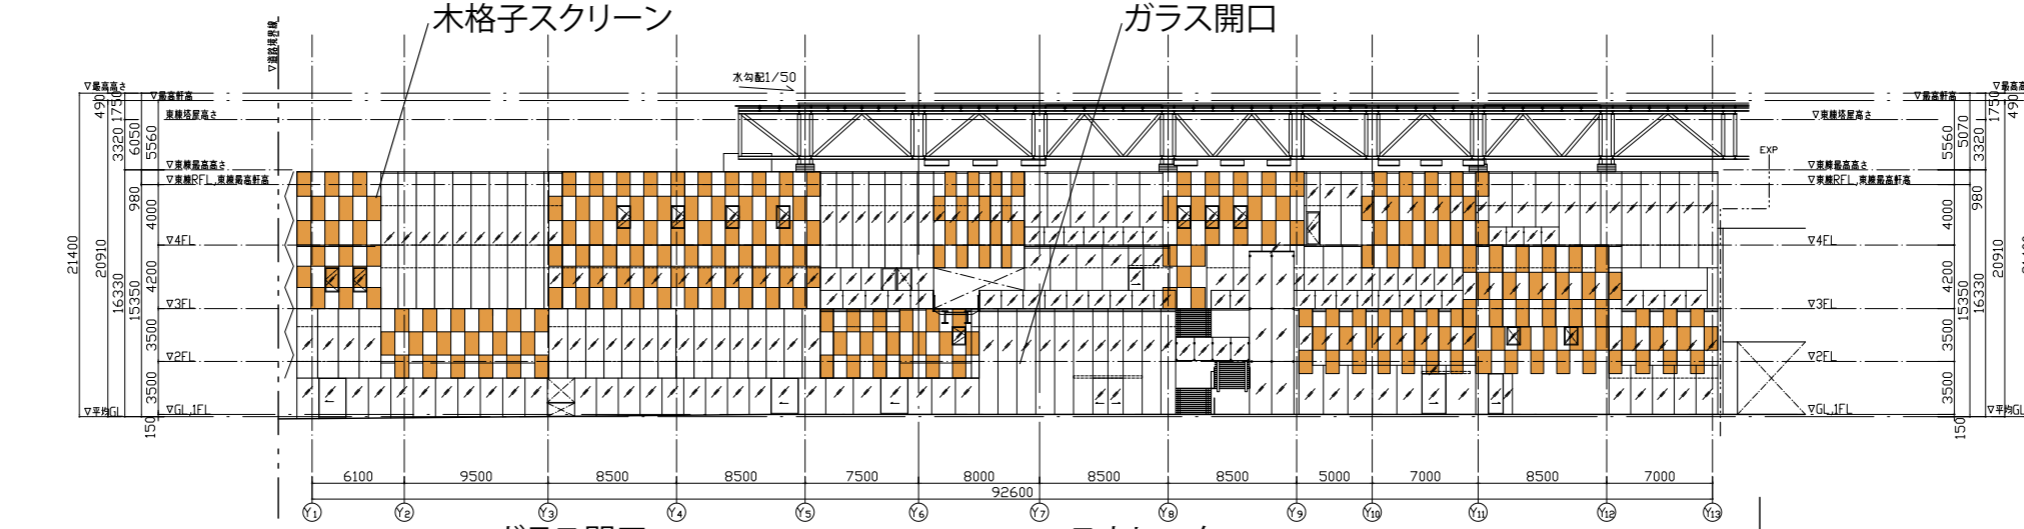

東棟ナカドマ側立面図

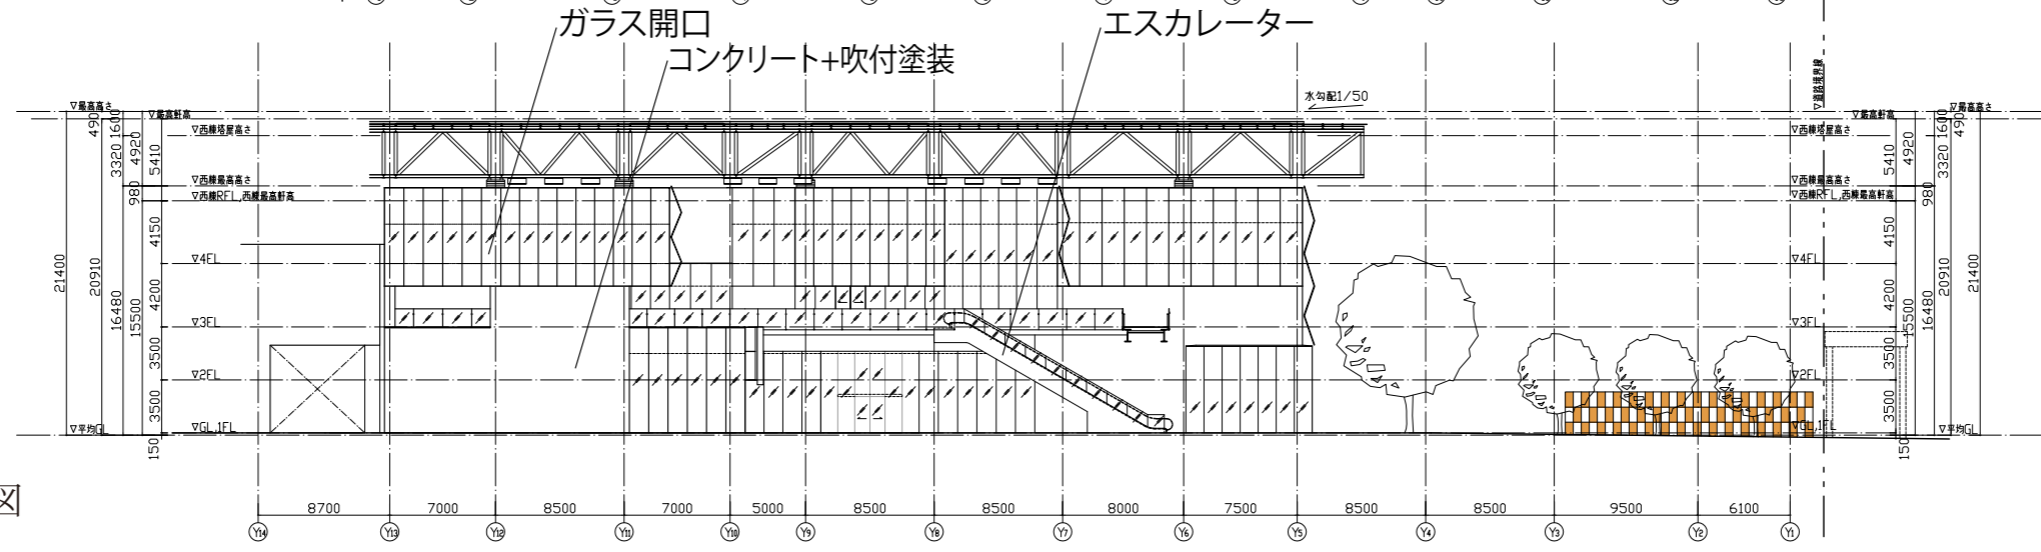

西棟ナカドマ側立面図

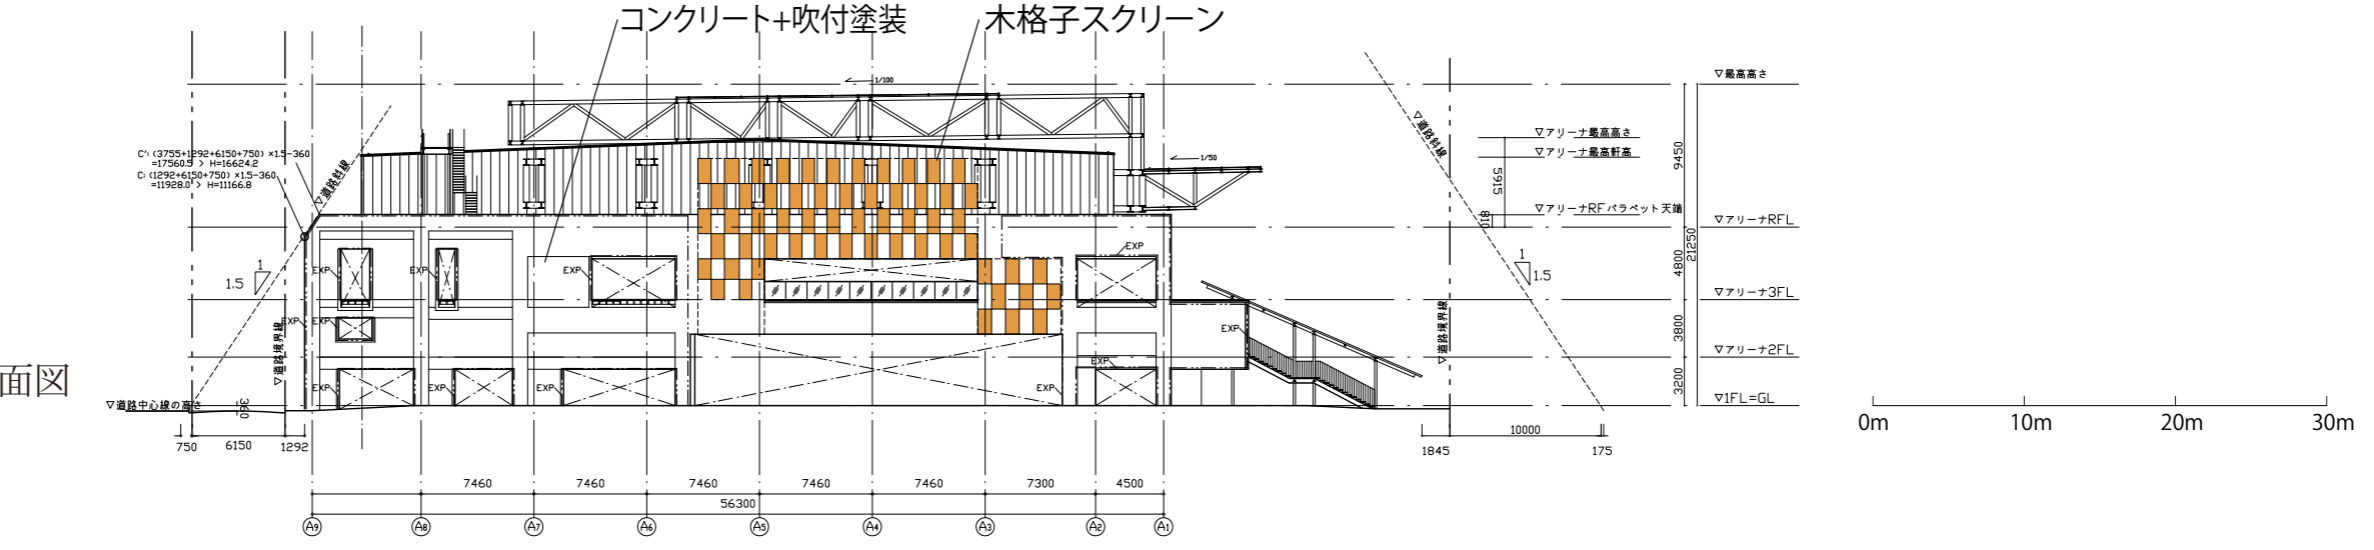

アリーナ棟ナカドマ側立面図