


14,010

10,010

物件

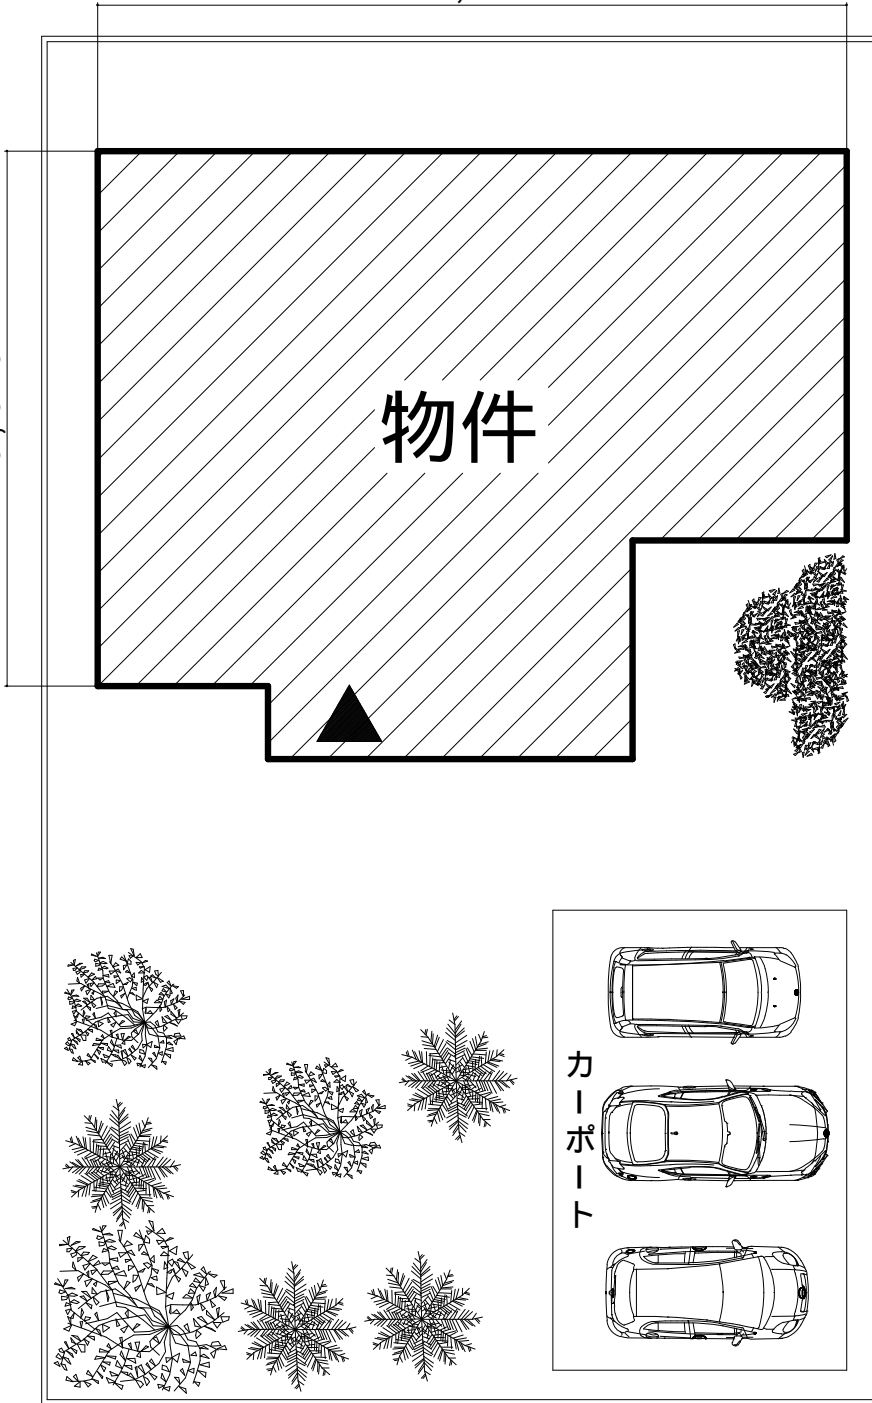

市道

幅員 6.0m

カーポート

