


長岡都市計画用途地域の変更（長岡市決定） 計画図（S=1:2,500）

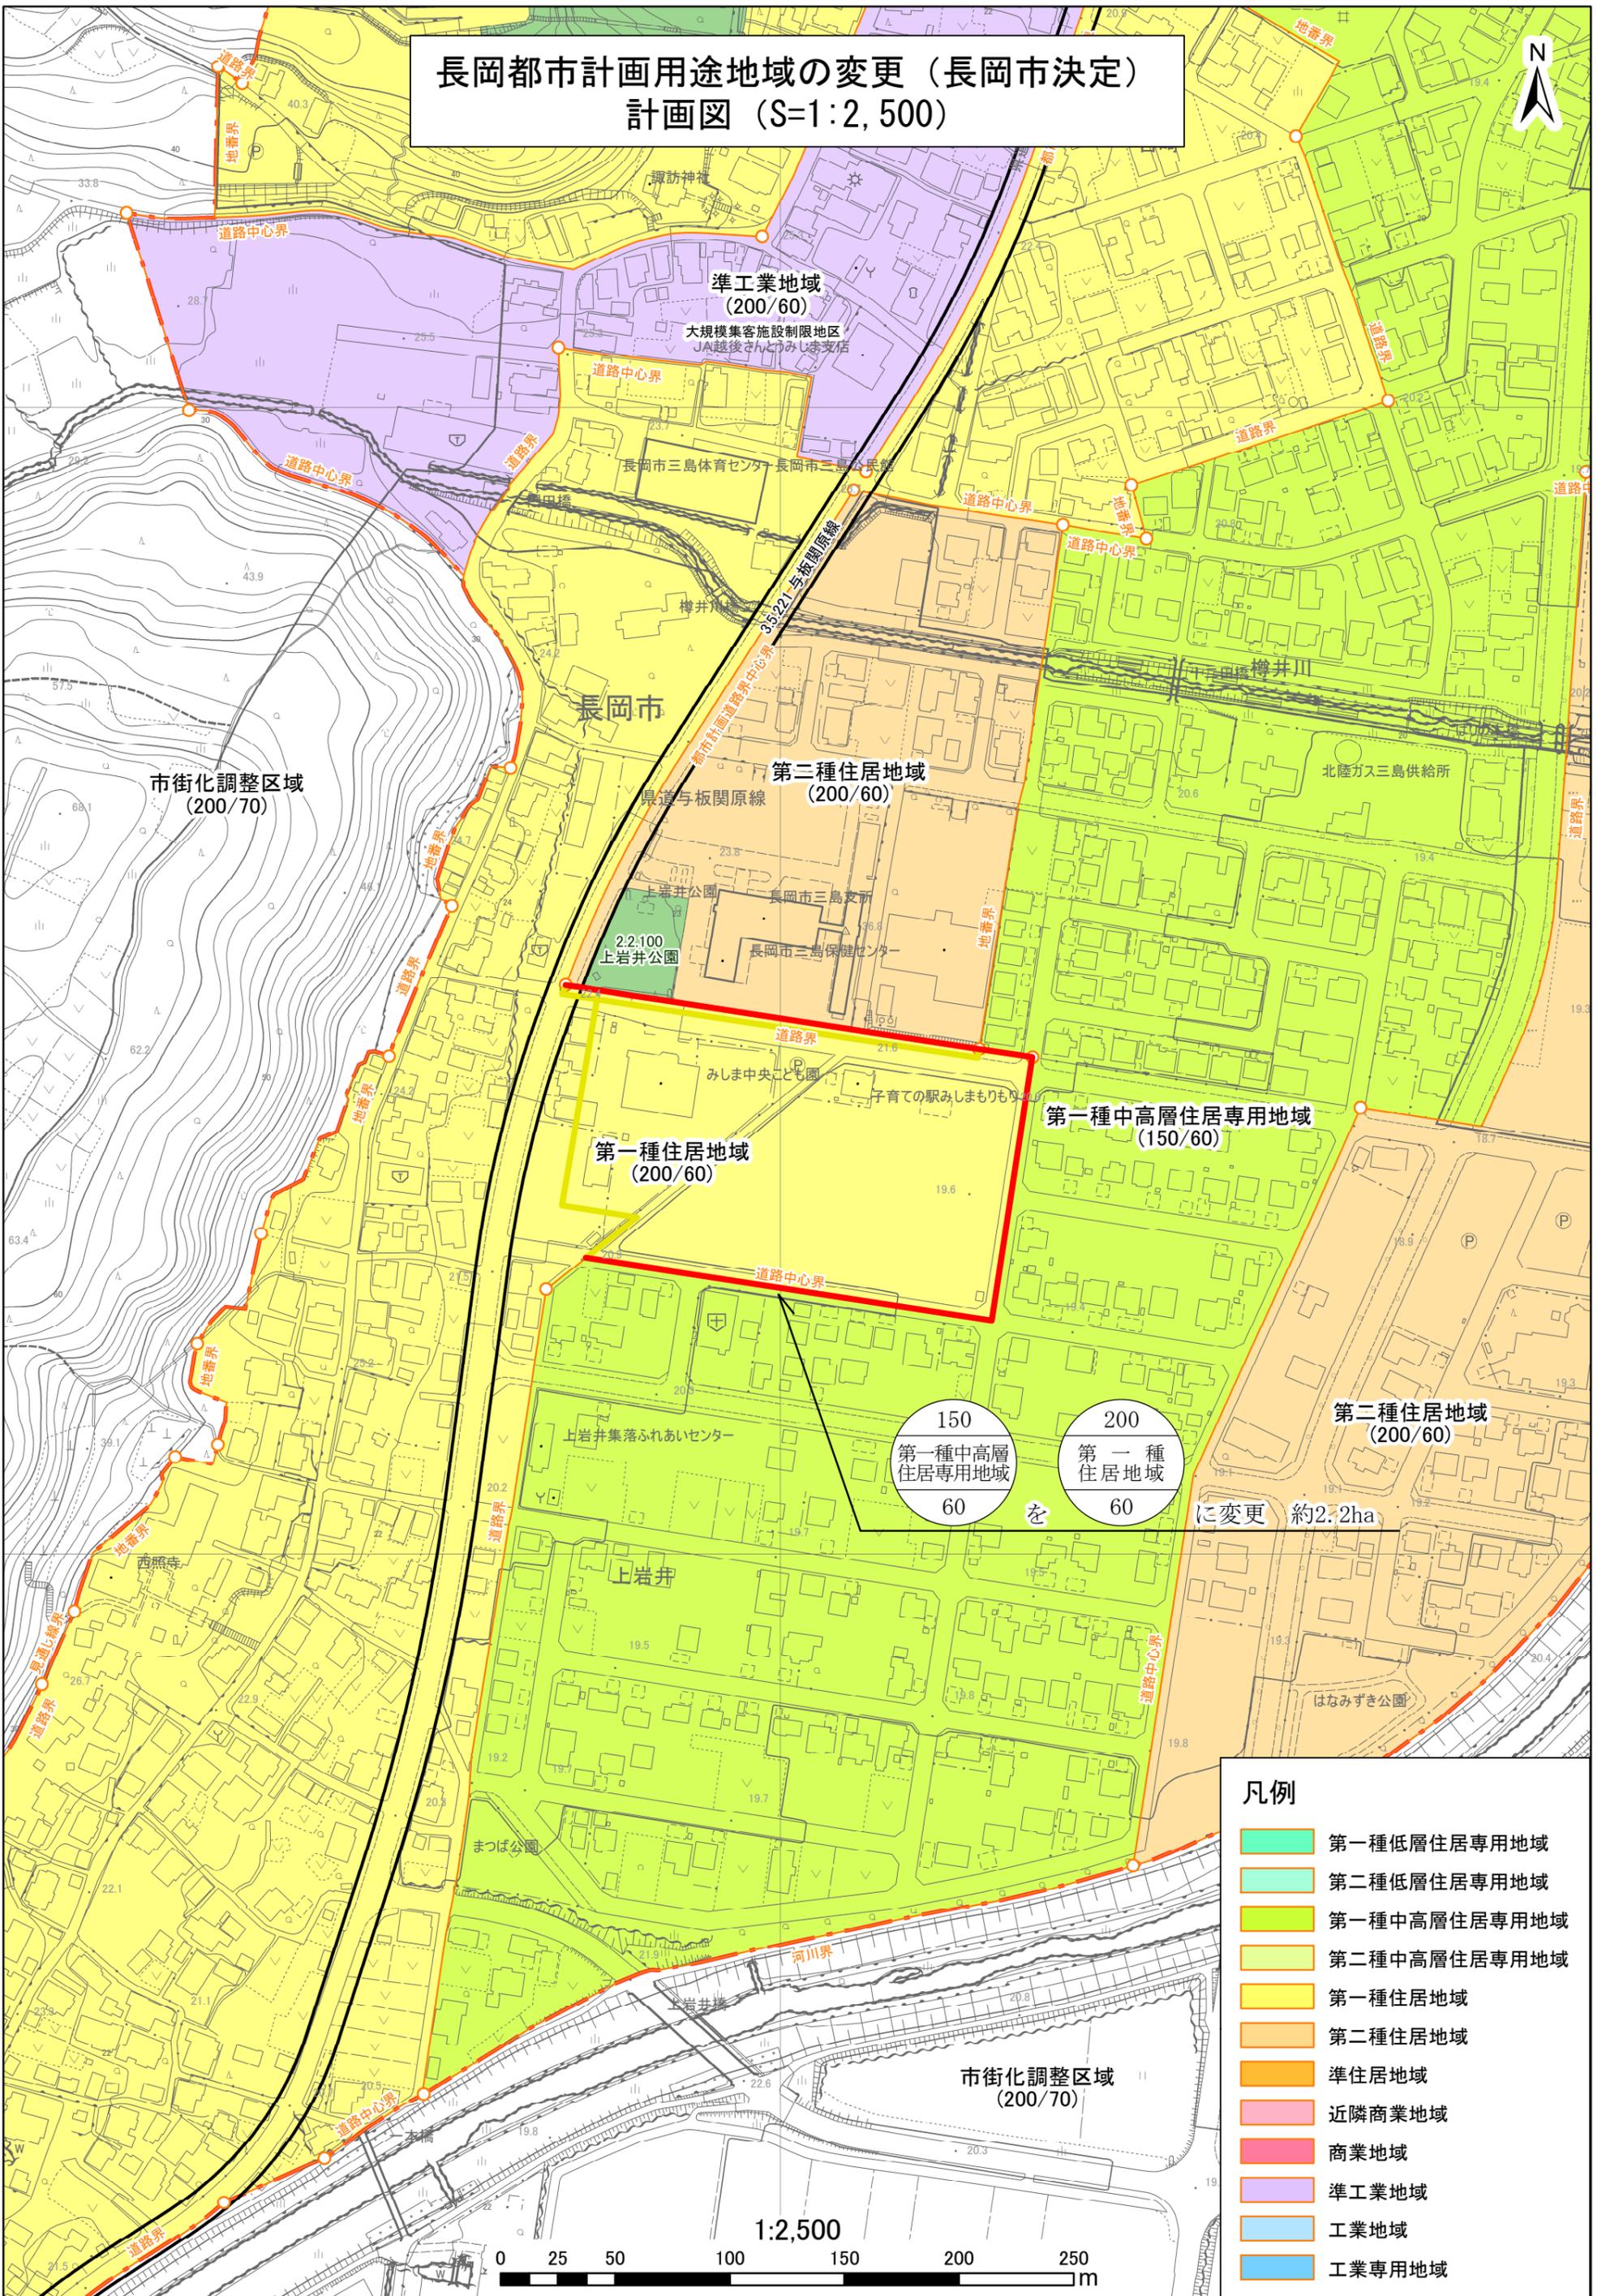

150
第一種中高層
住居専用地域
60 を 200
第一種
住居地域
60 に変更 約2.2ha

- 凡例**
- 第一種低層住居専用地域
 - 第二種低層住居専用地域
 - 第一種中高層住居専用地域
 - 第二種中高層住居専用地域
 - 第一種住居地域
 - 第二種住居地域
 - 準住居地域
 - 近隣商業地域
 - 商業地域
 - 準工業地域
 - 工業地域
 - 工業専用地域