


長岡都市計画地区計画の変更（長岡市決定）  
みしま中央地区 地区計画図（S=1:2,500）

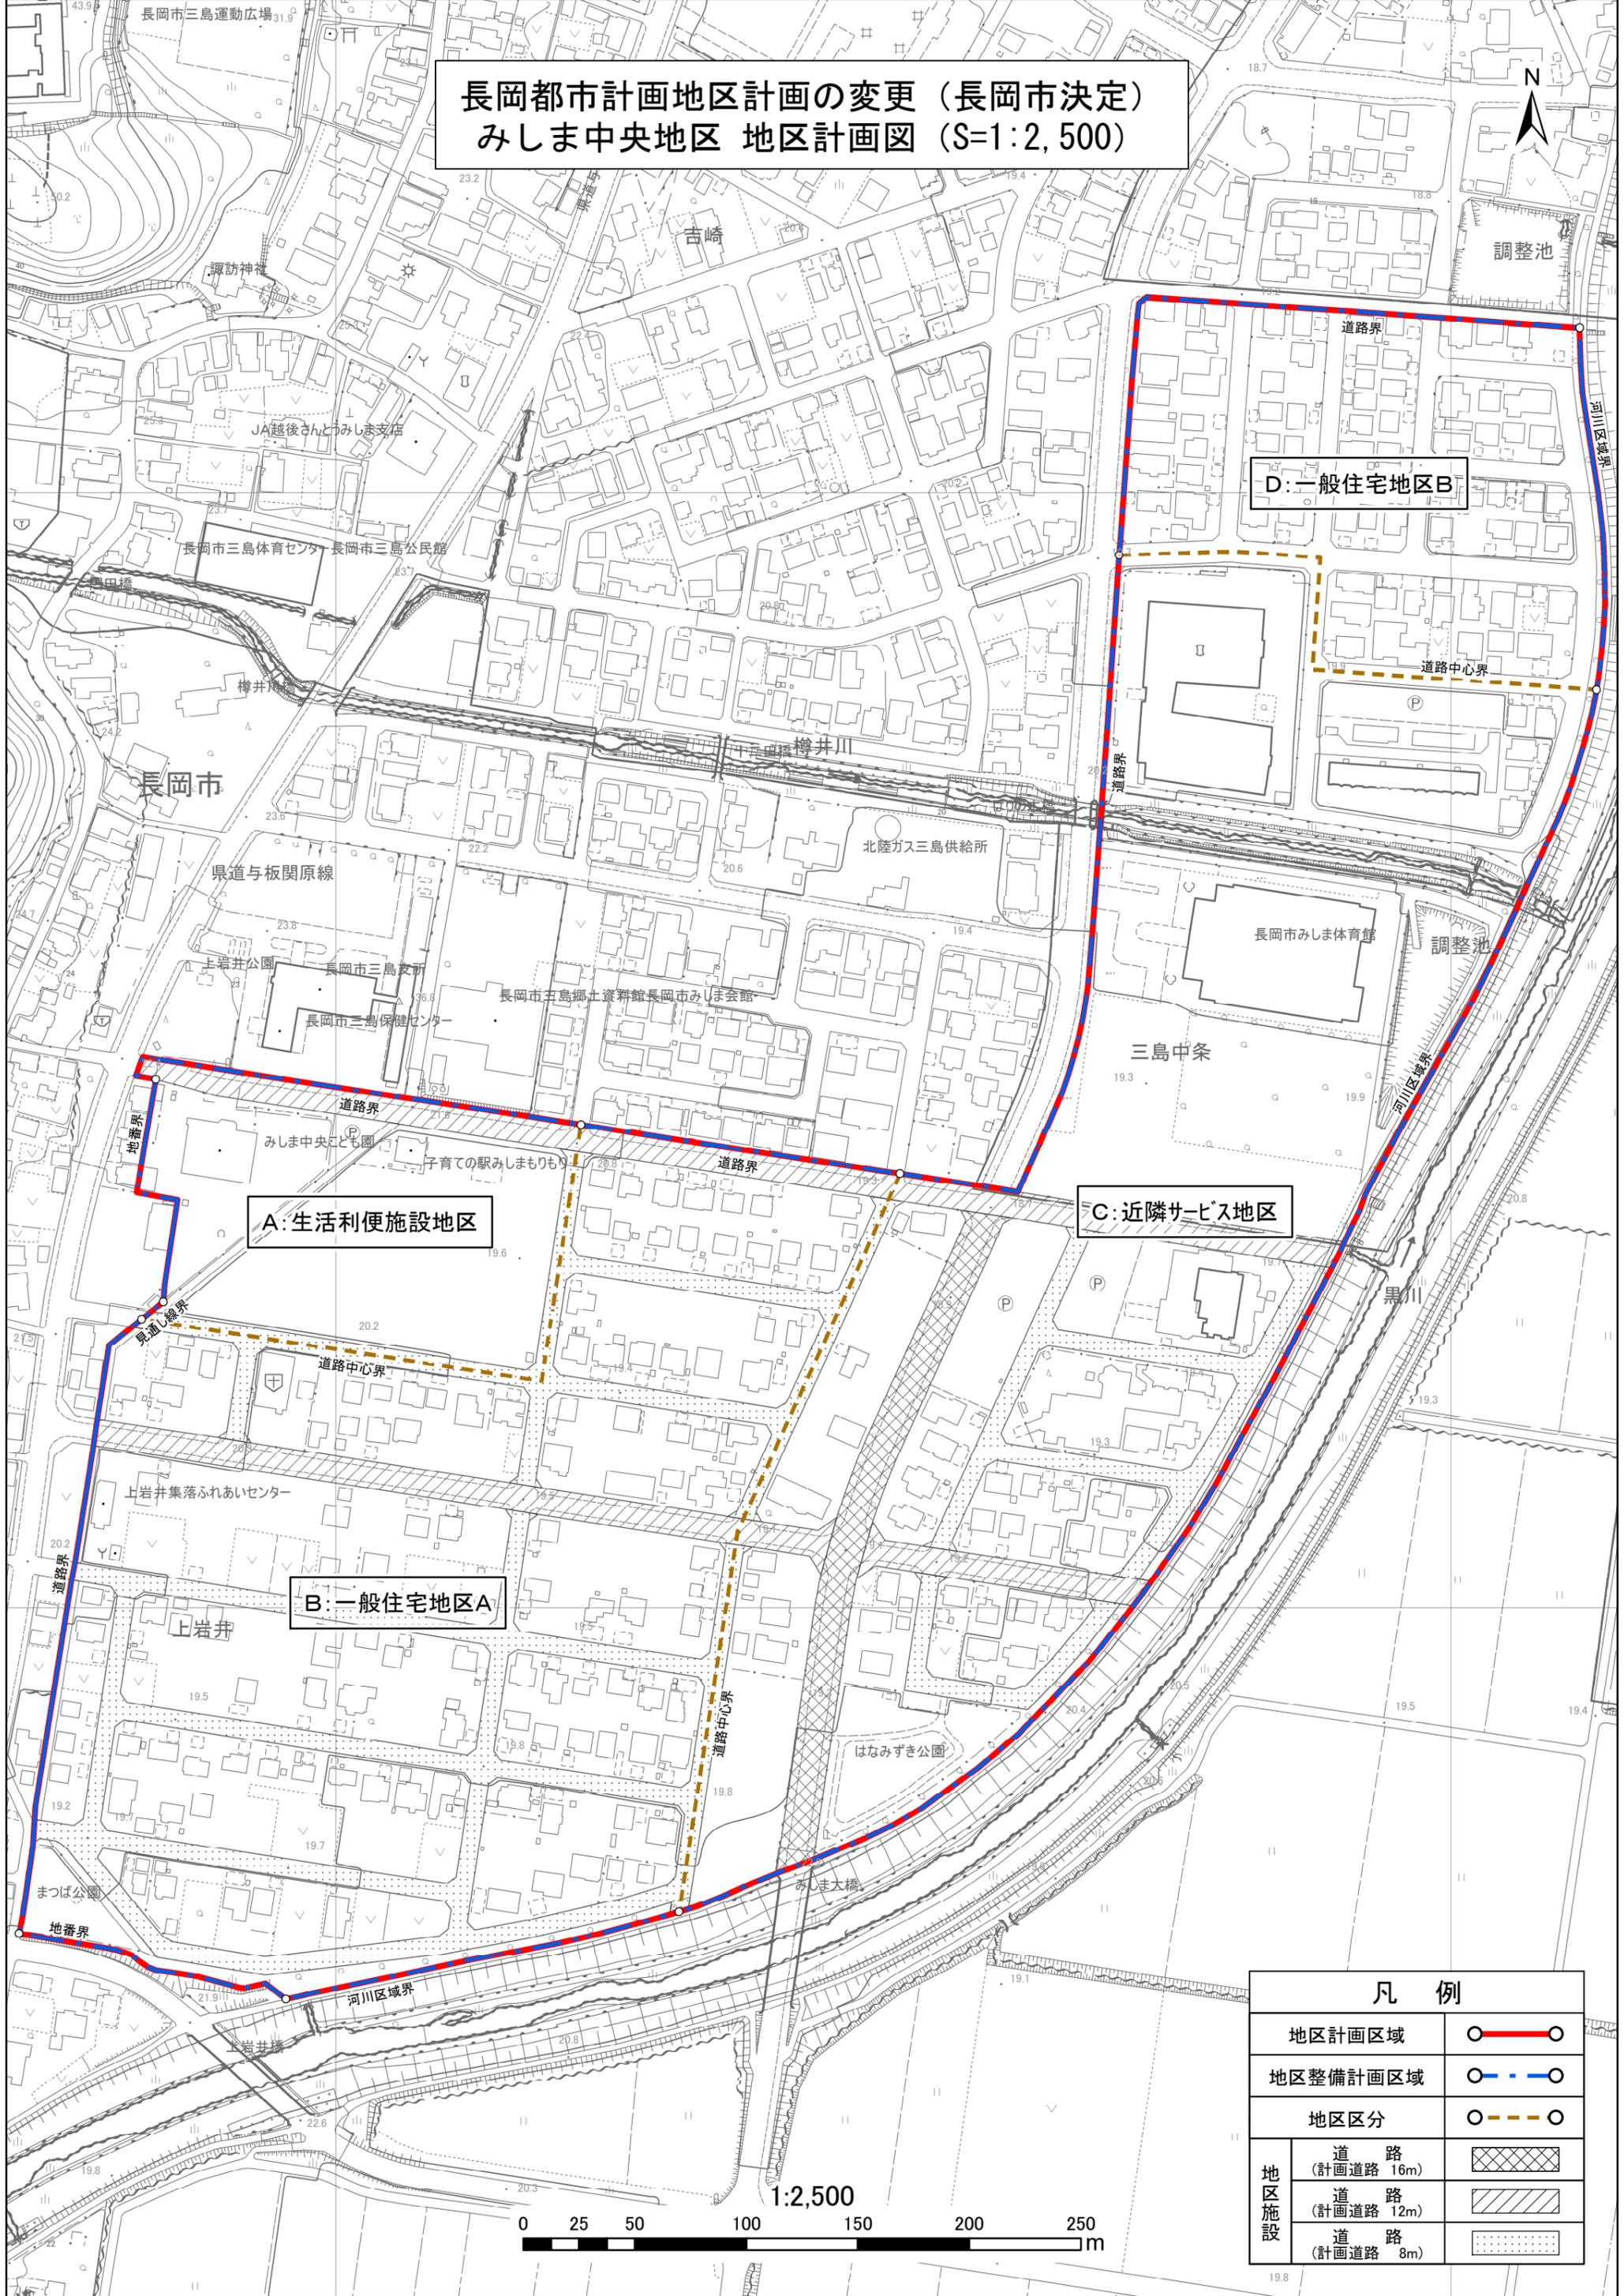

A: 生活利便施設地区

B: 一般住宅地区A

C: 近隣サービス地区

D: 一般住宅地区B

凡 例		
地区計画区域	○—●	
地区整備計画区域	○- -●	
地区区分	○- - -●	
地区施設	道 路 (計画道路 16m)	
	道 路 (計画道路 12m)	
	道 路 (計画道路 8m)	

