


長岡都市計画総括図 (縮尺: 1/25,000)
長岡都市計画地区計画の変更 (長岡市決定)

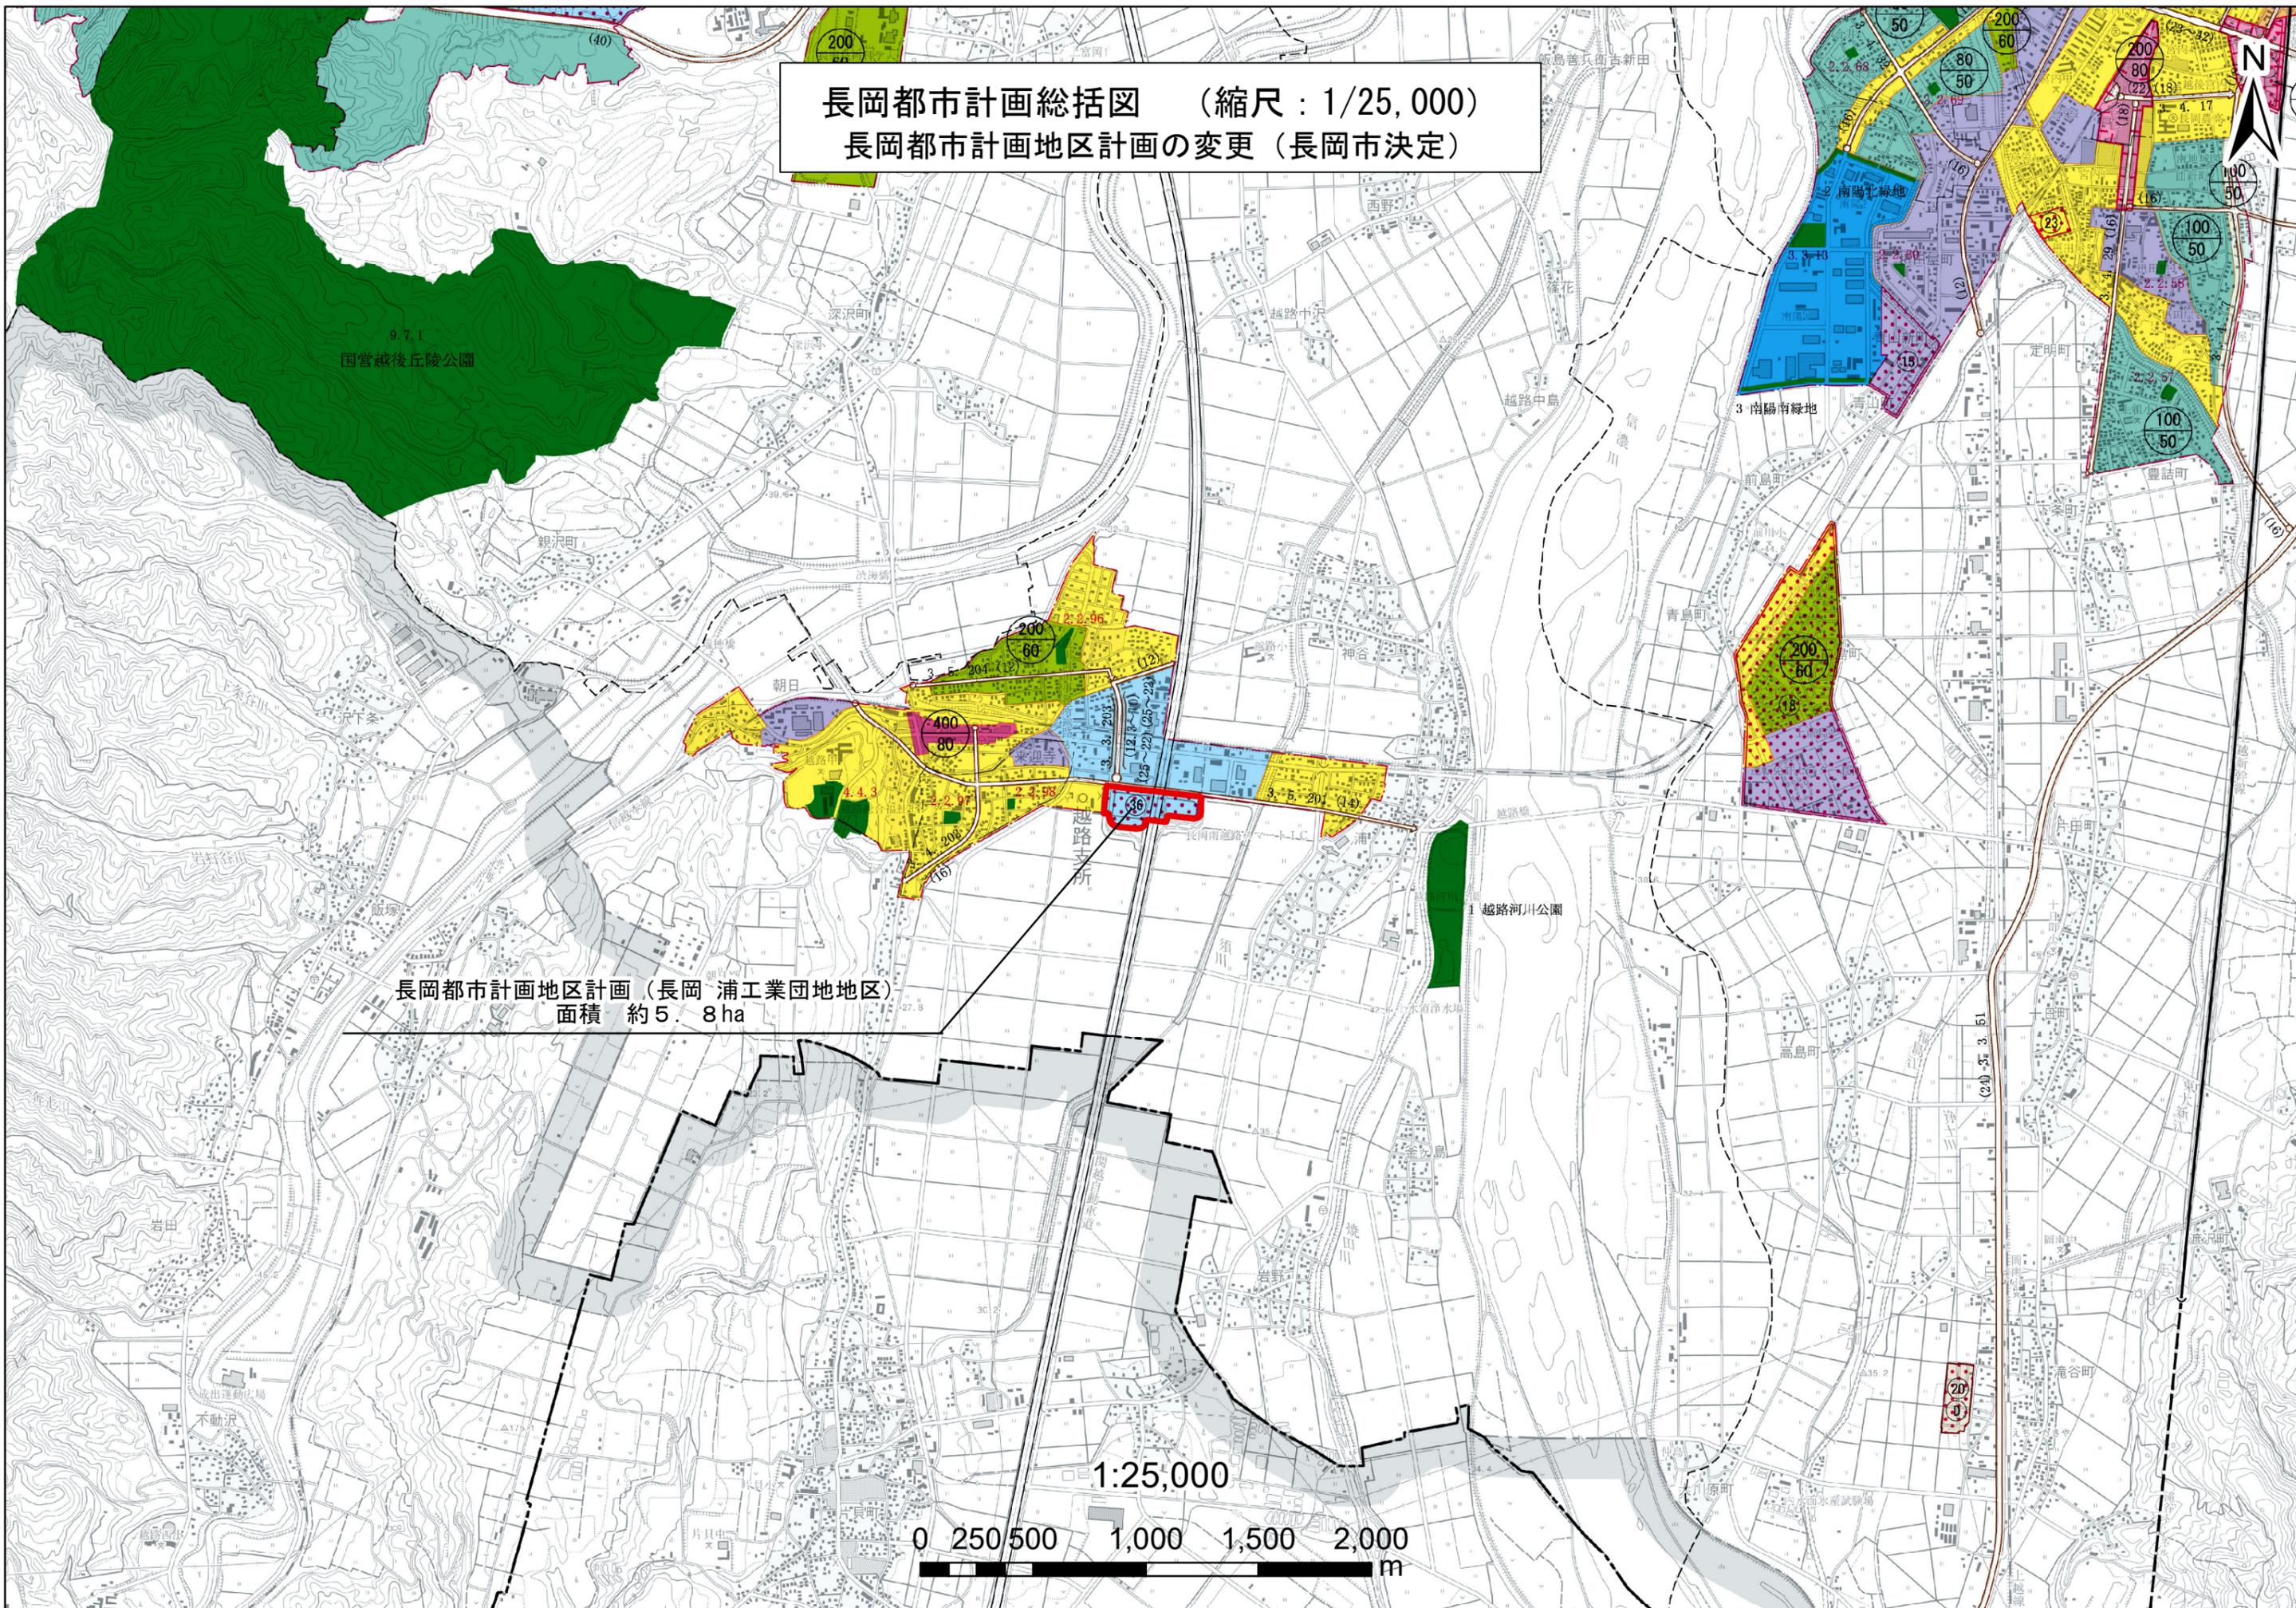

長岡都市計画地区計画 (長岡 浦工業団地地区)
面積 約 5.8 ha

1:25,000

0 250 500 1,000 1,500 2,000 m