


長岡都市計画地区計画の変更（長岡市決定）  
 長岡 浦工業団地地区 地区計画図（S=1:2,500）

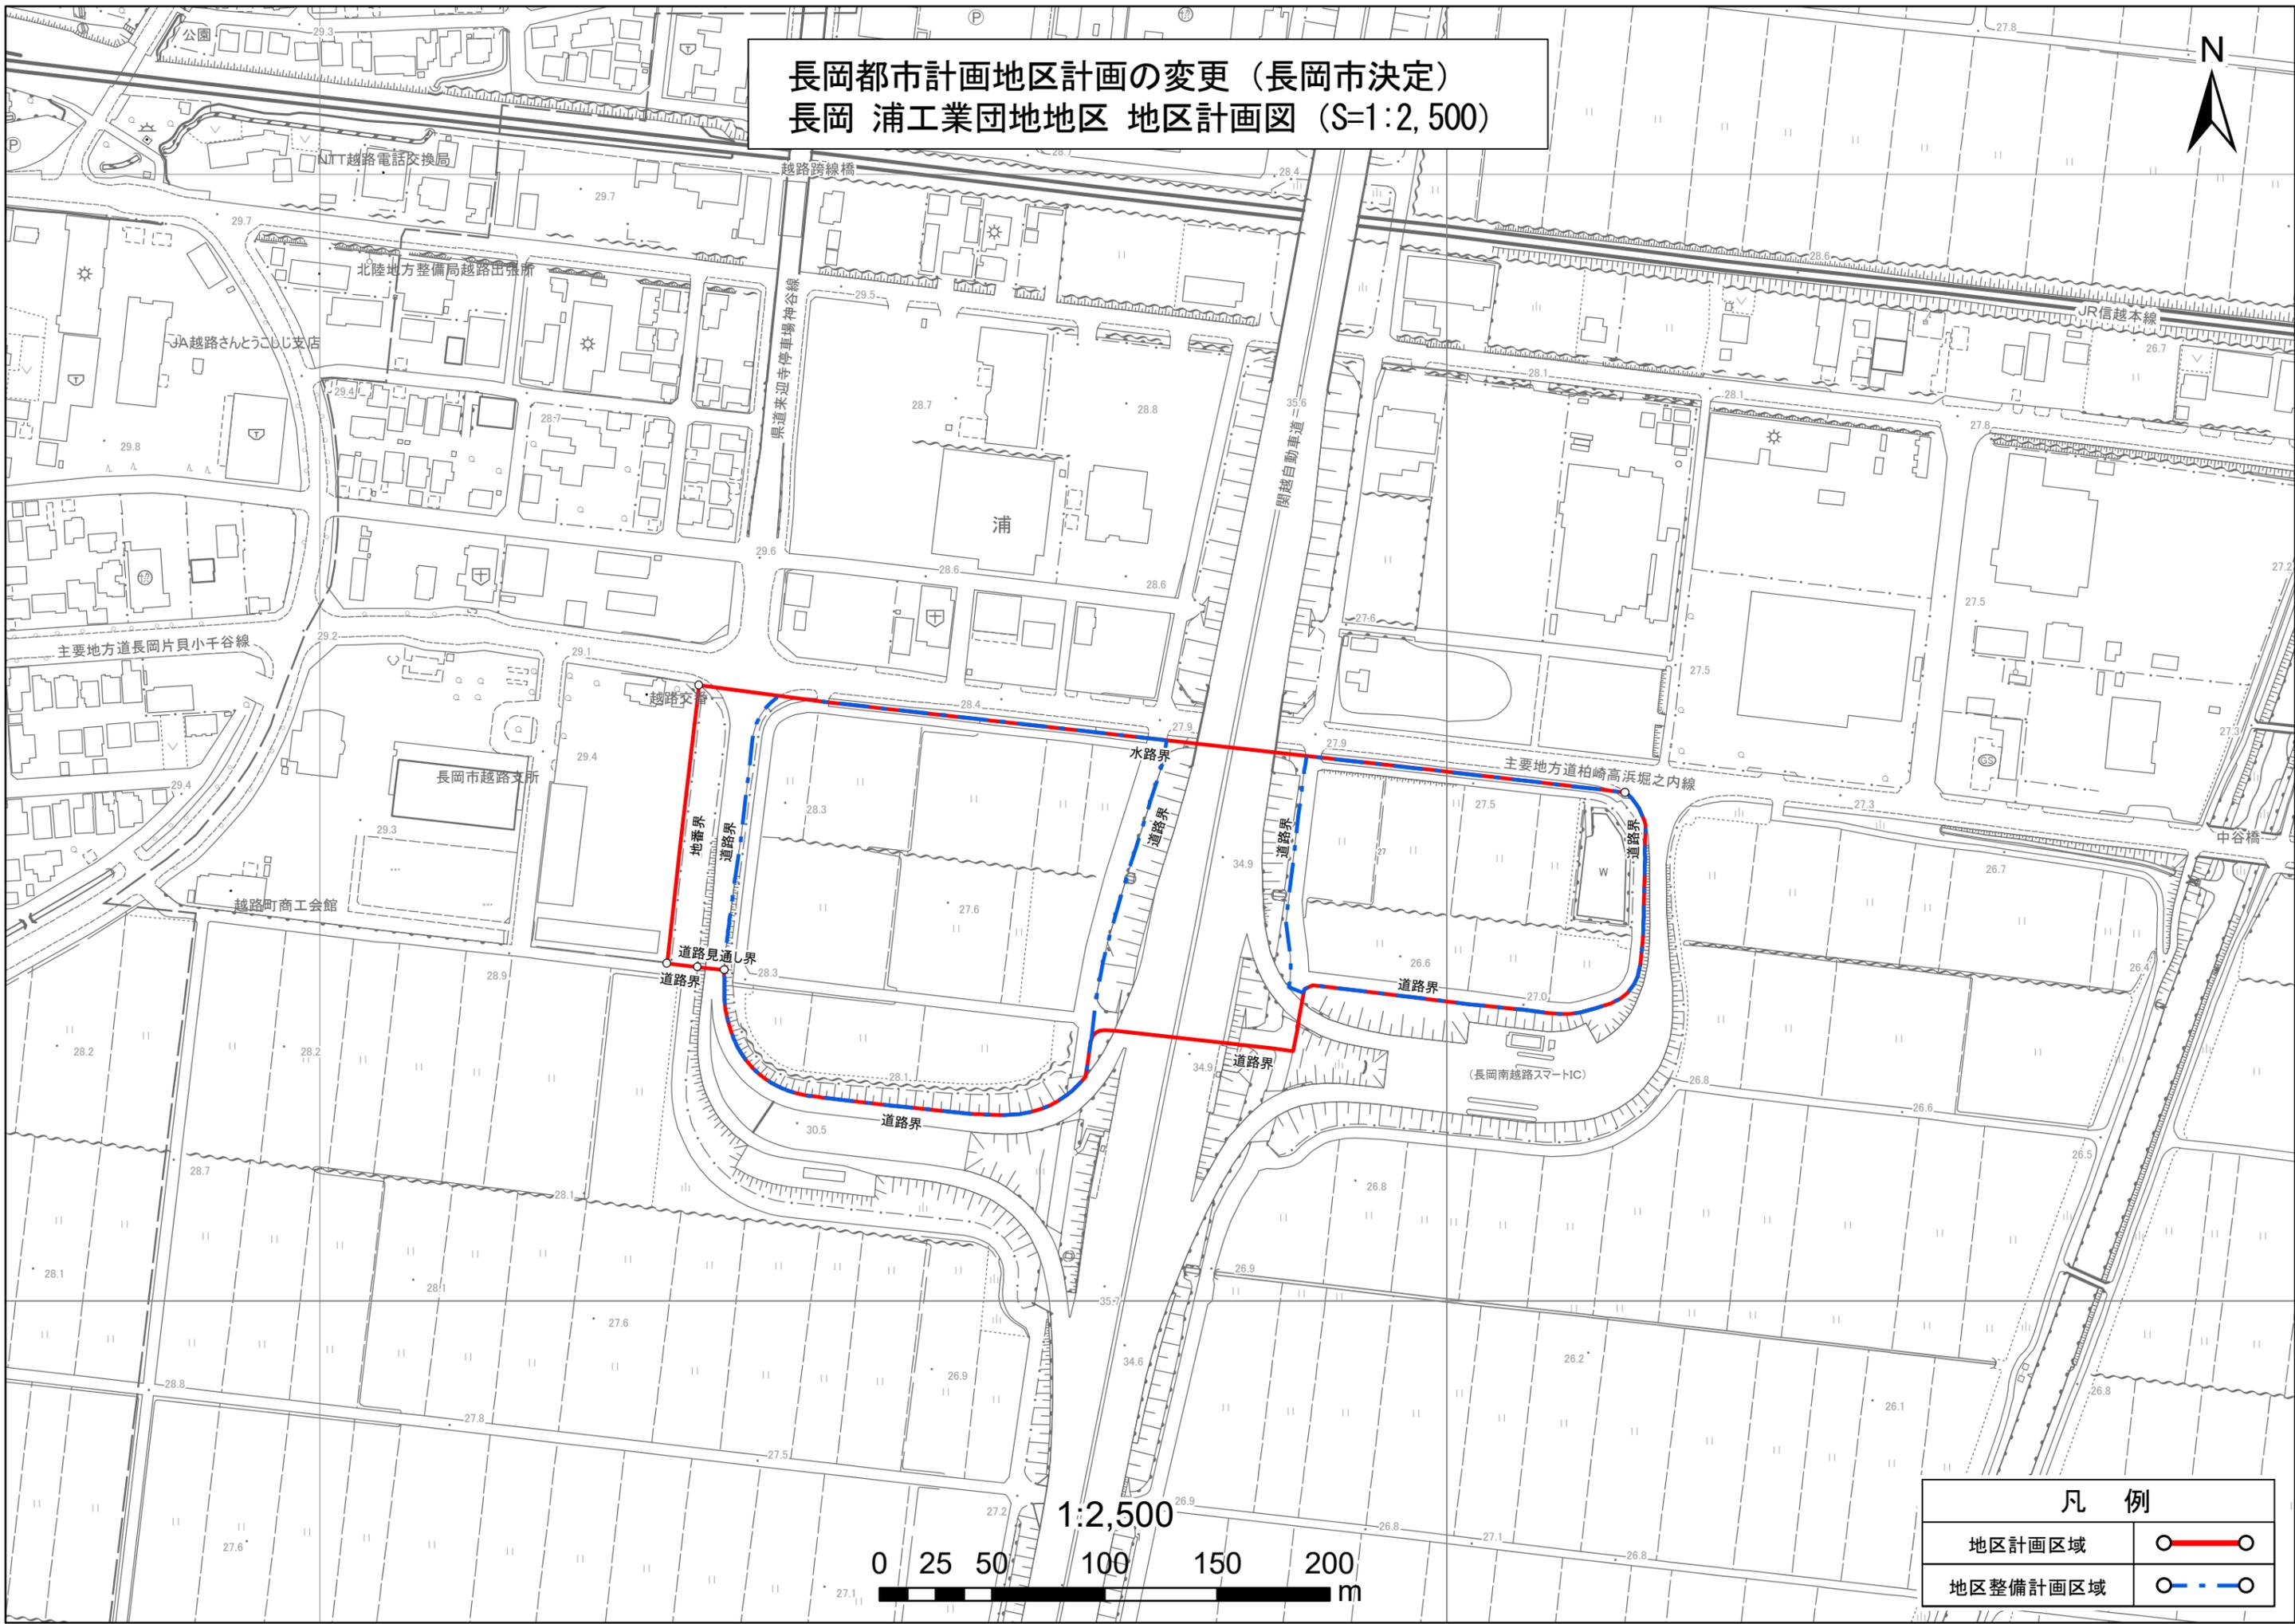

凡 例	
地区計画区域	○ — 紅線 — ○
地区整備計画区域	○ - - - 青線 - - - ○