


長岡都市計画地区計画の変更（長岡市決定） 中之島中央産業団地地区 地区計画図（S=1:2,500）

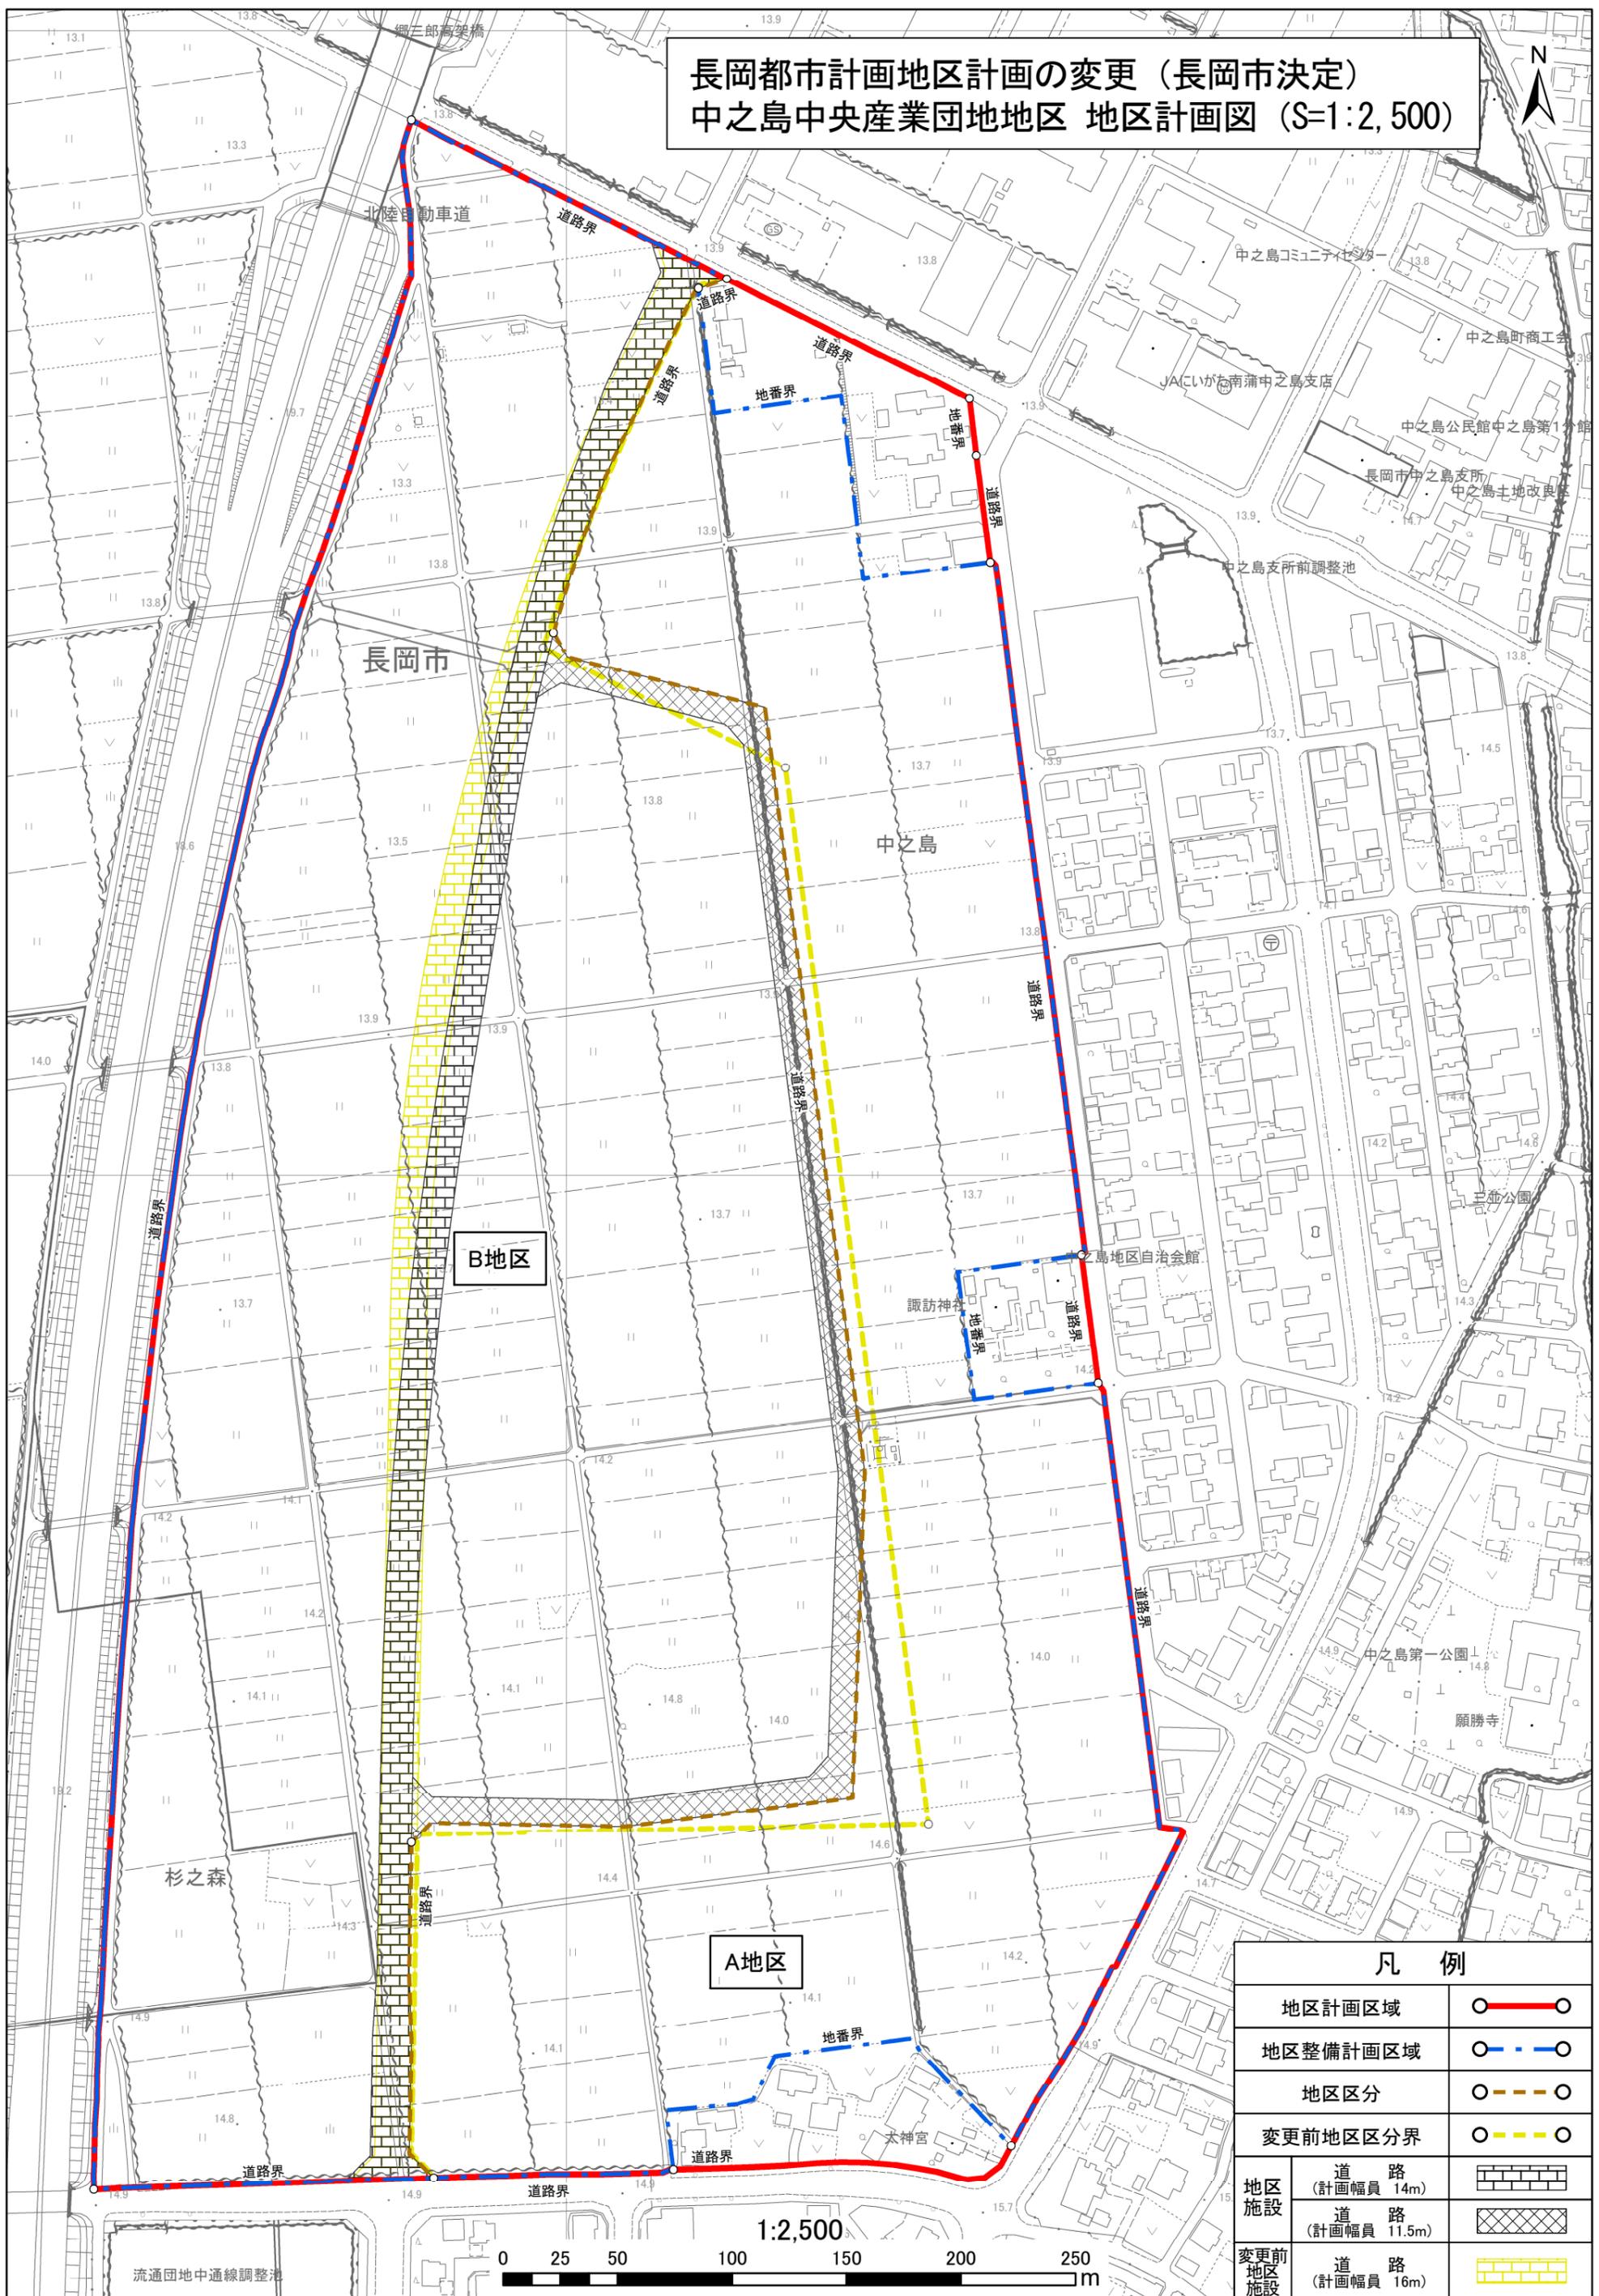

凡 例		
地区計画区域	○ — ○	
地区整備計画区域	○ - - ○	
地区区分	○ - - ○	
変更前地区区分界	○ - - ○	
地区施設	道 路 (計画幅員 14m)	
	道 路 (計画幅員 11.5m)	
変更前地区施設	道 路 (計画幅員 16m)	