


長岡都市計画公園の変更（長岡市決定）

2・2・62号 六軒原公園 計画図 S=1/300

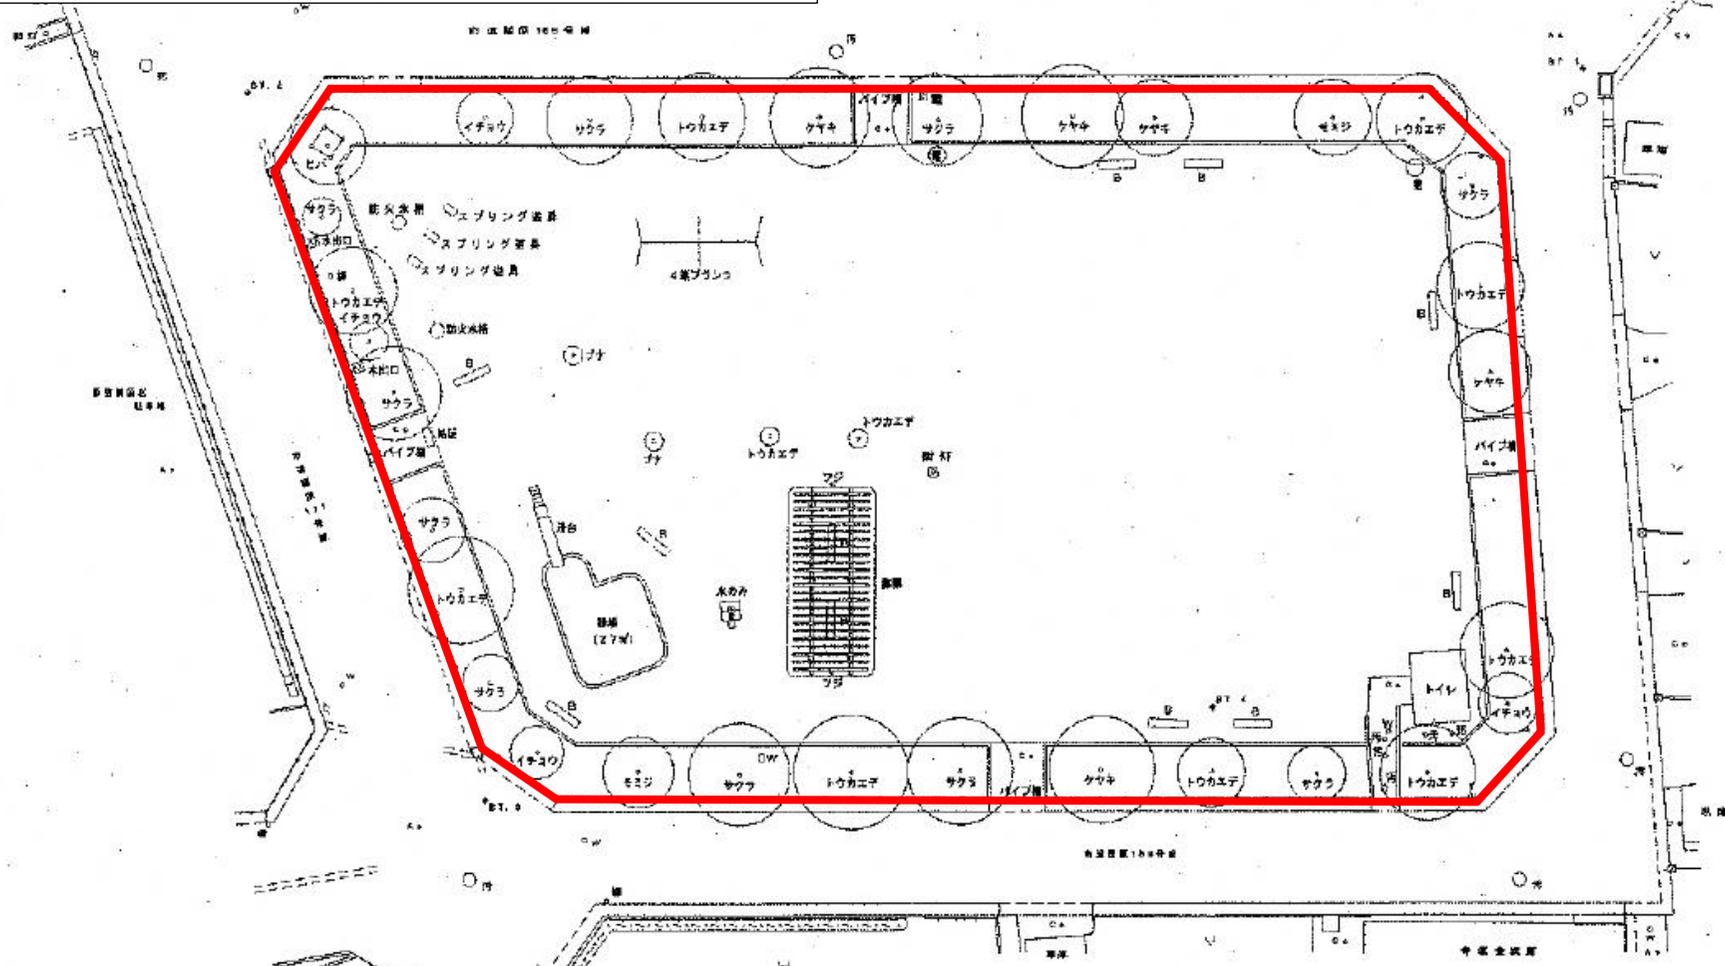

元	2・2・62号	六間原公園	面積約0.22ha
変更	2・2・62号	六軒原公園	面積約0.22ha

凡例	
	対象区域