


長岡都市計画公園の変更（長岡市決定）

2・2・91号 稲葉公園 計画図 S=1/300

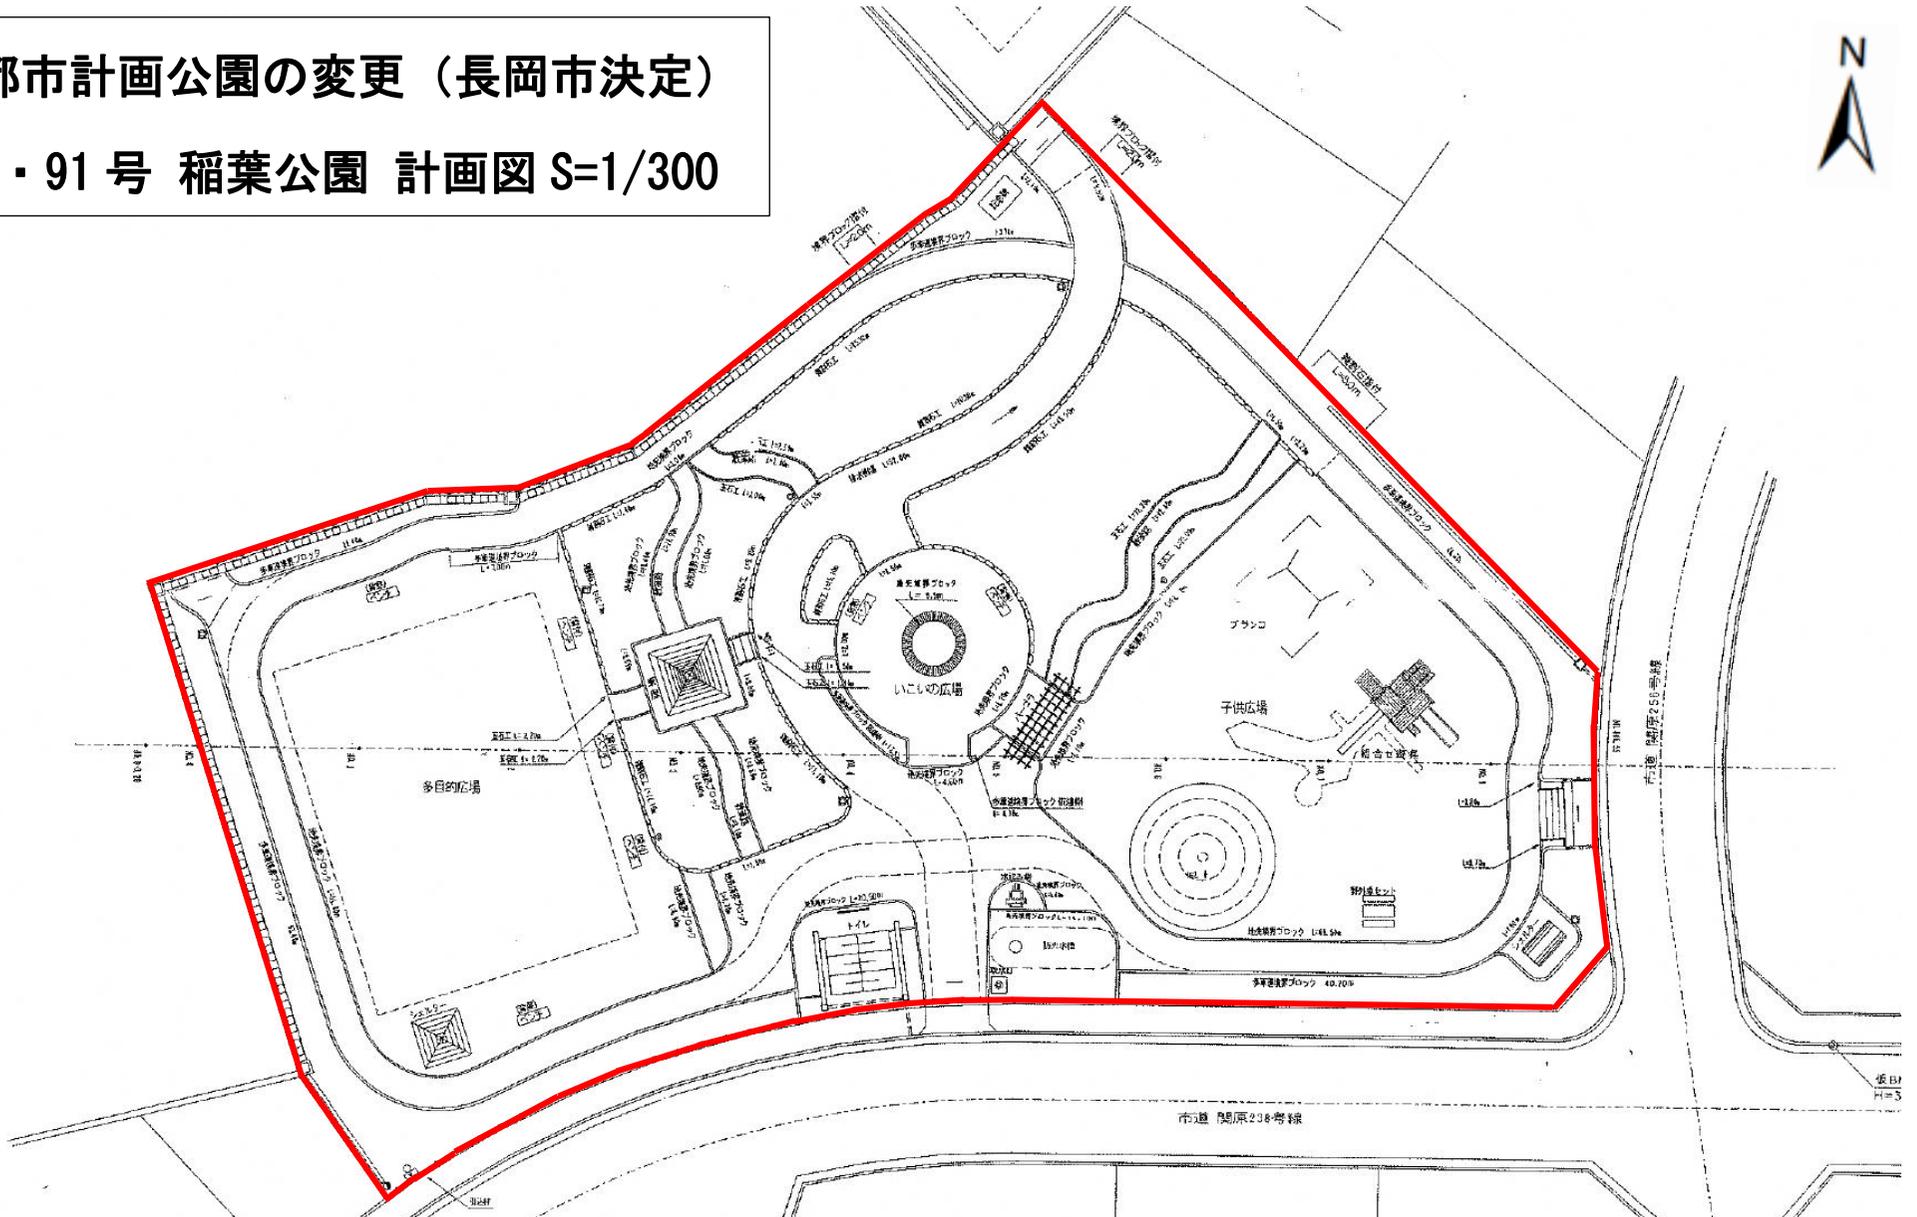

元 2・2・91号 稲場公園 面積約 0.34ha

変更 2・2・91号 稲葉公園 面積約 0.34ha

凡例



対象区域