


川崎前田北地区地区計画計画図 縮尺 1 : 2,500

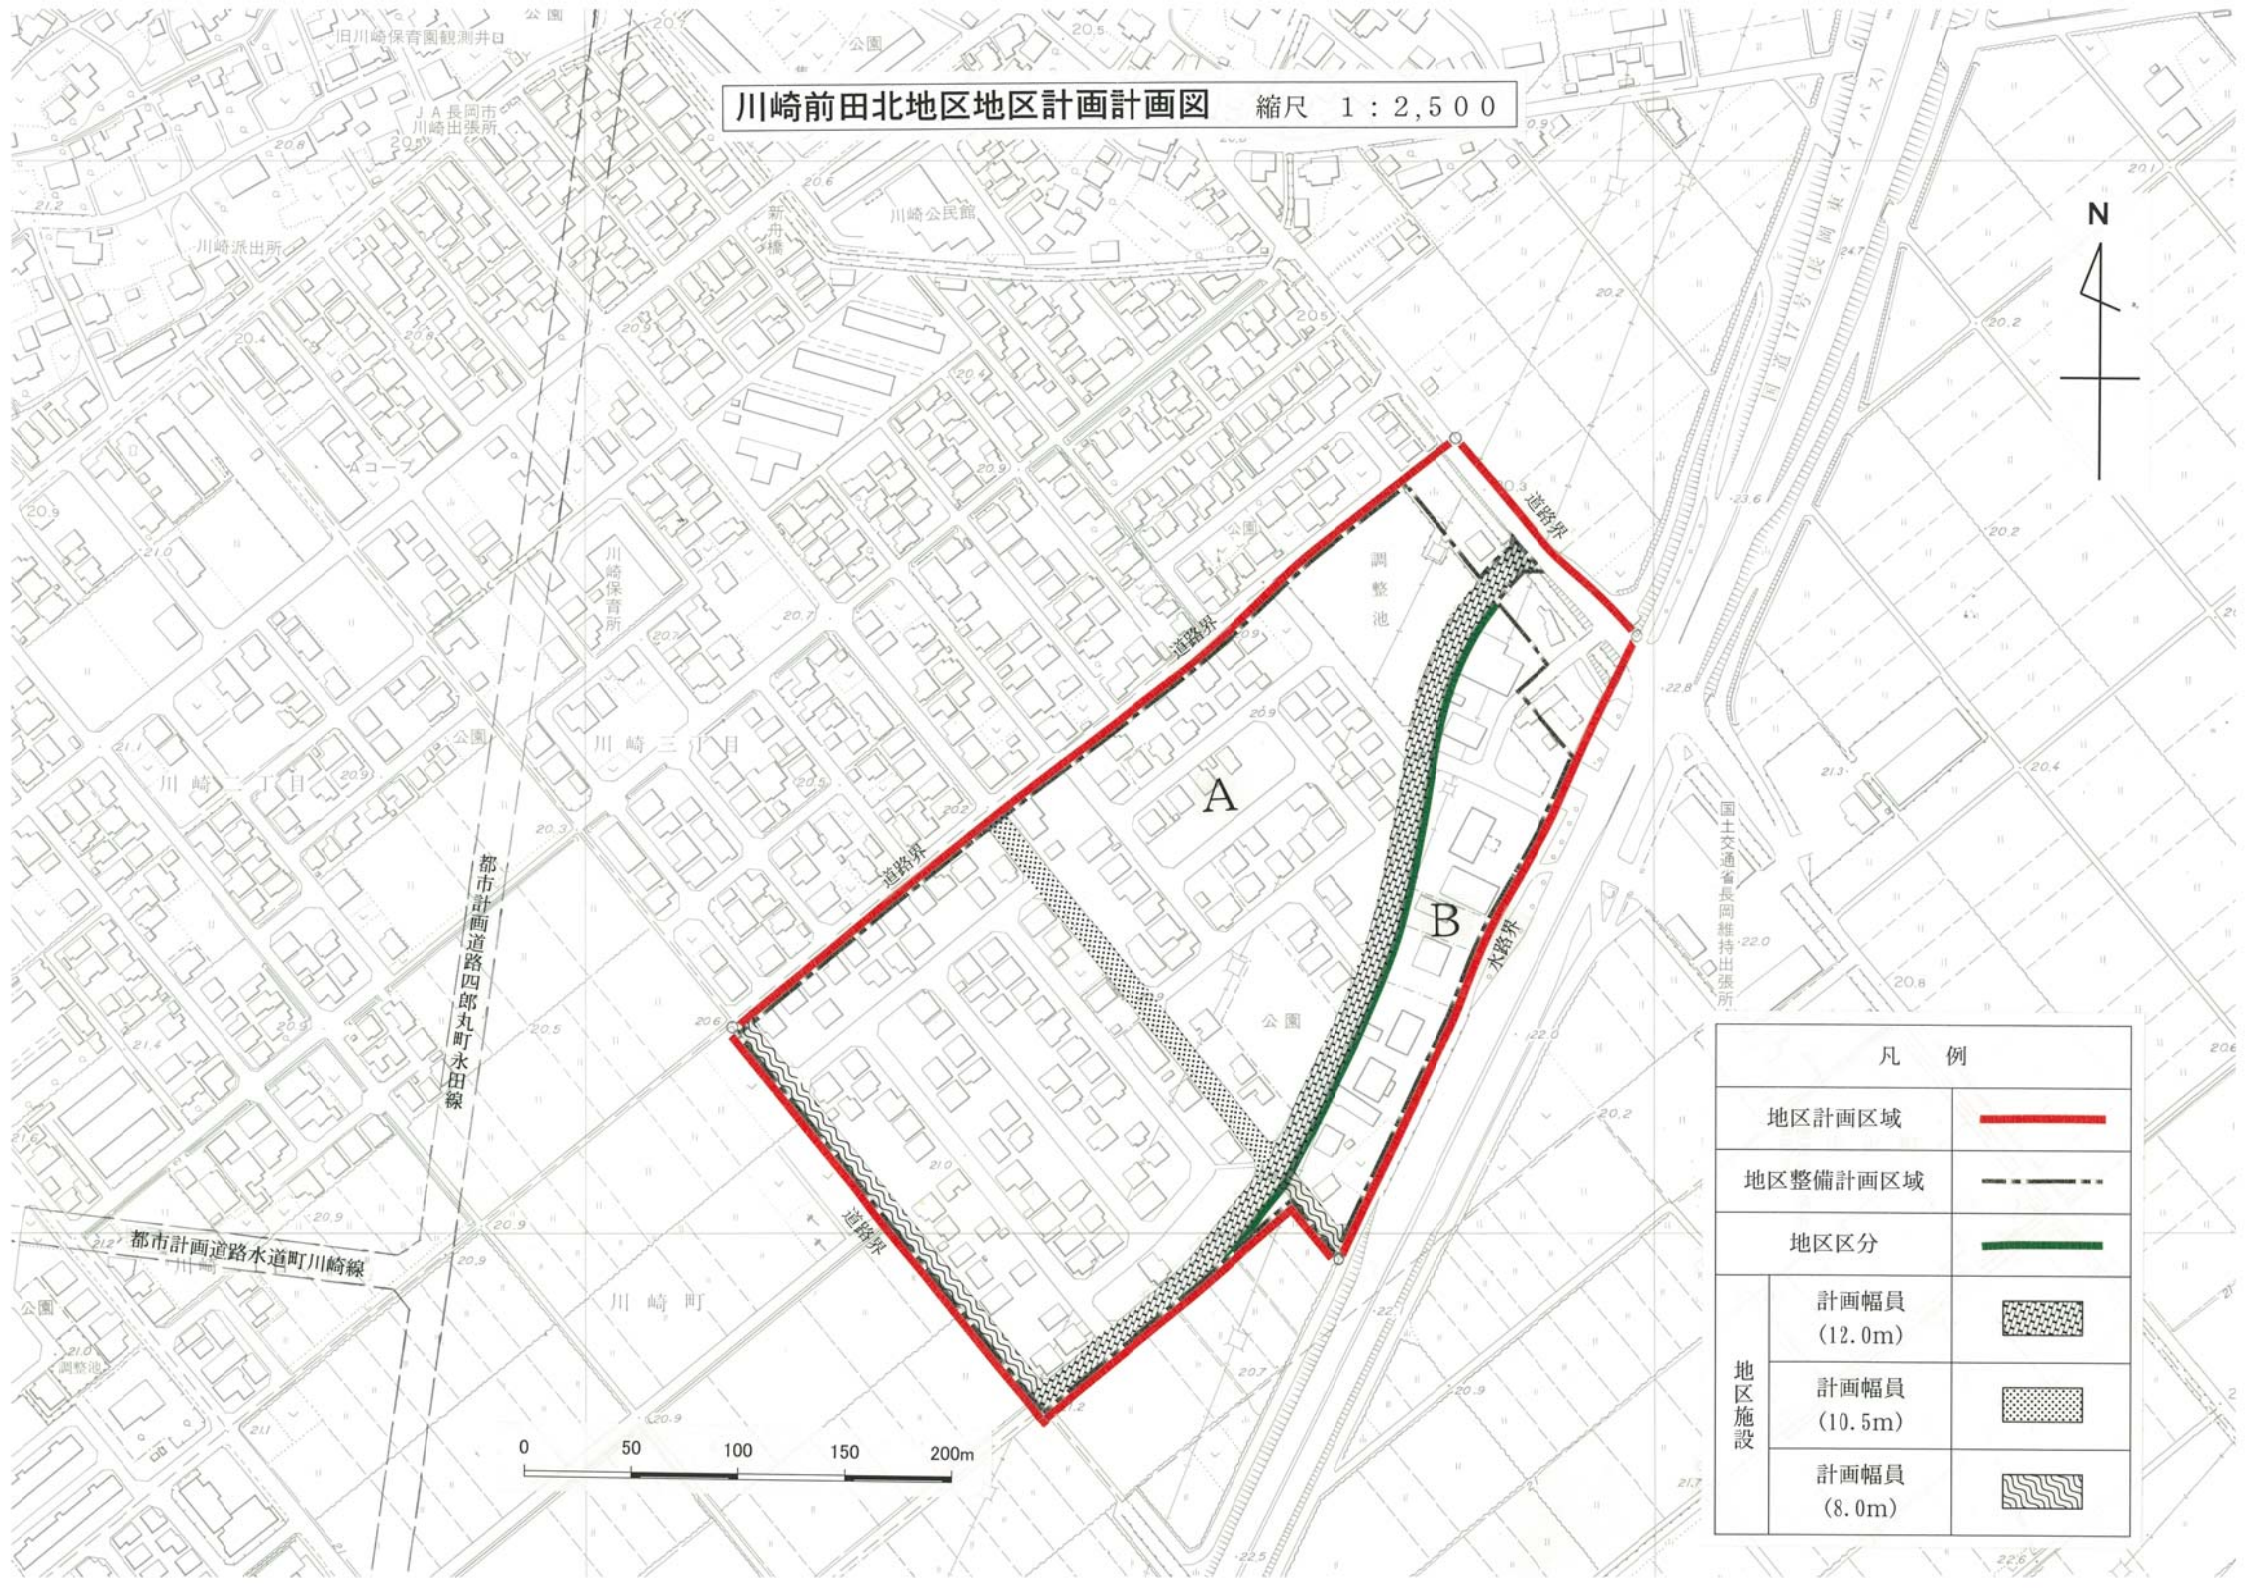

凡 例	
地区計画区域	
地区整備計画区域	
地区区分	
地区施設	計画幅員 (12.0m)
	計画幅員 (10.5m)
	計画幅員 (8.0m)

