


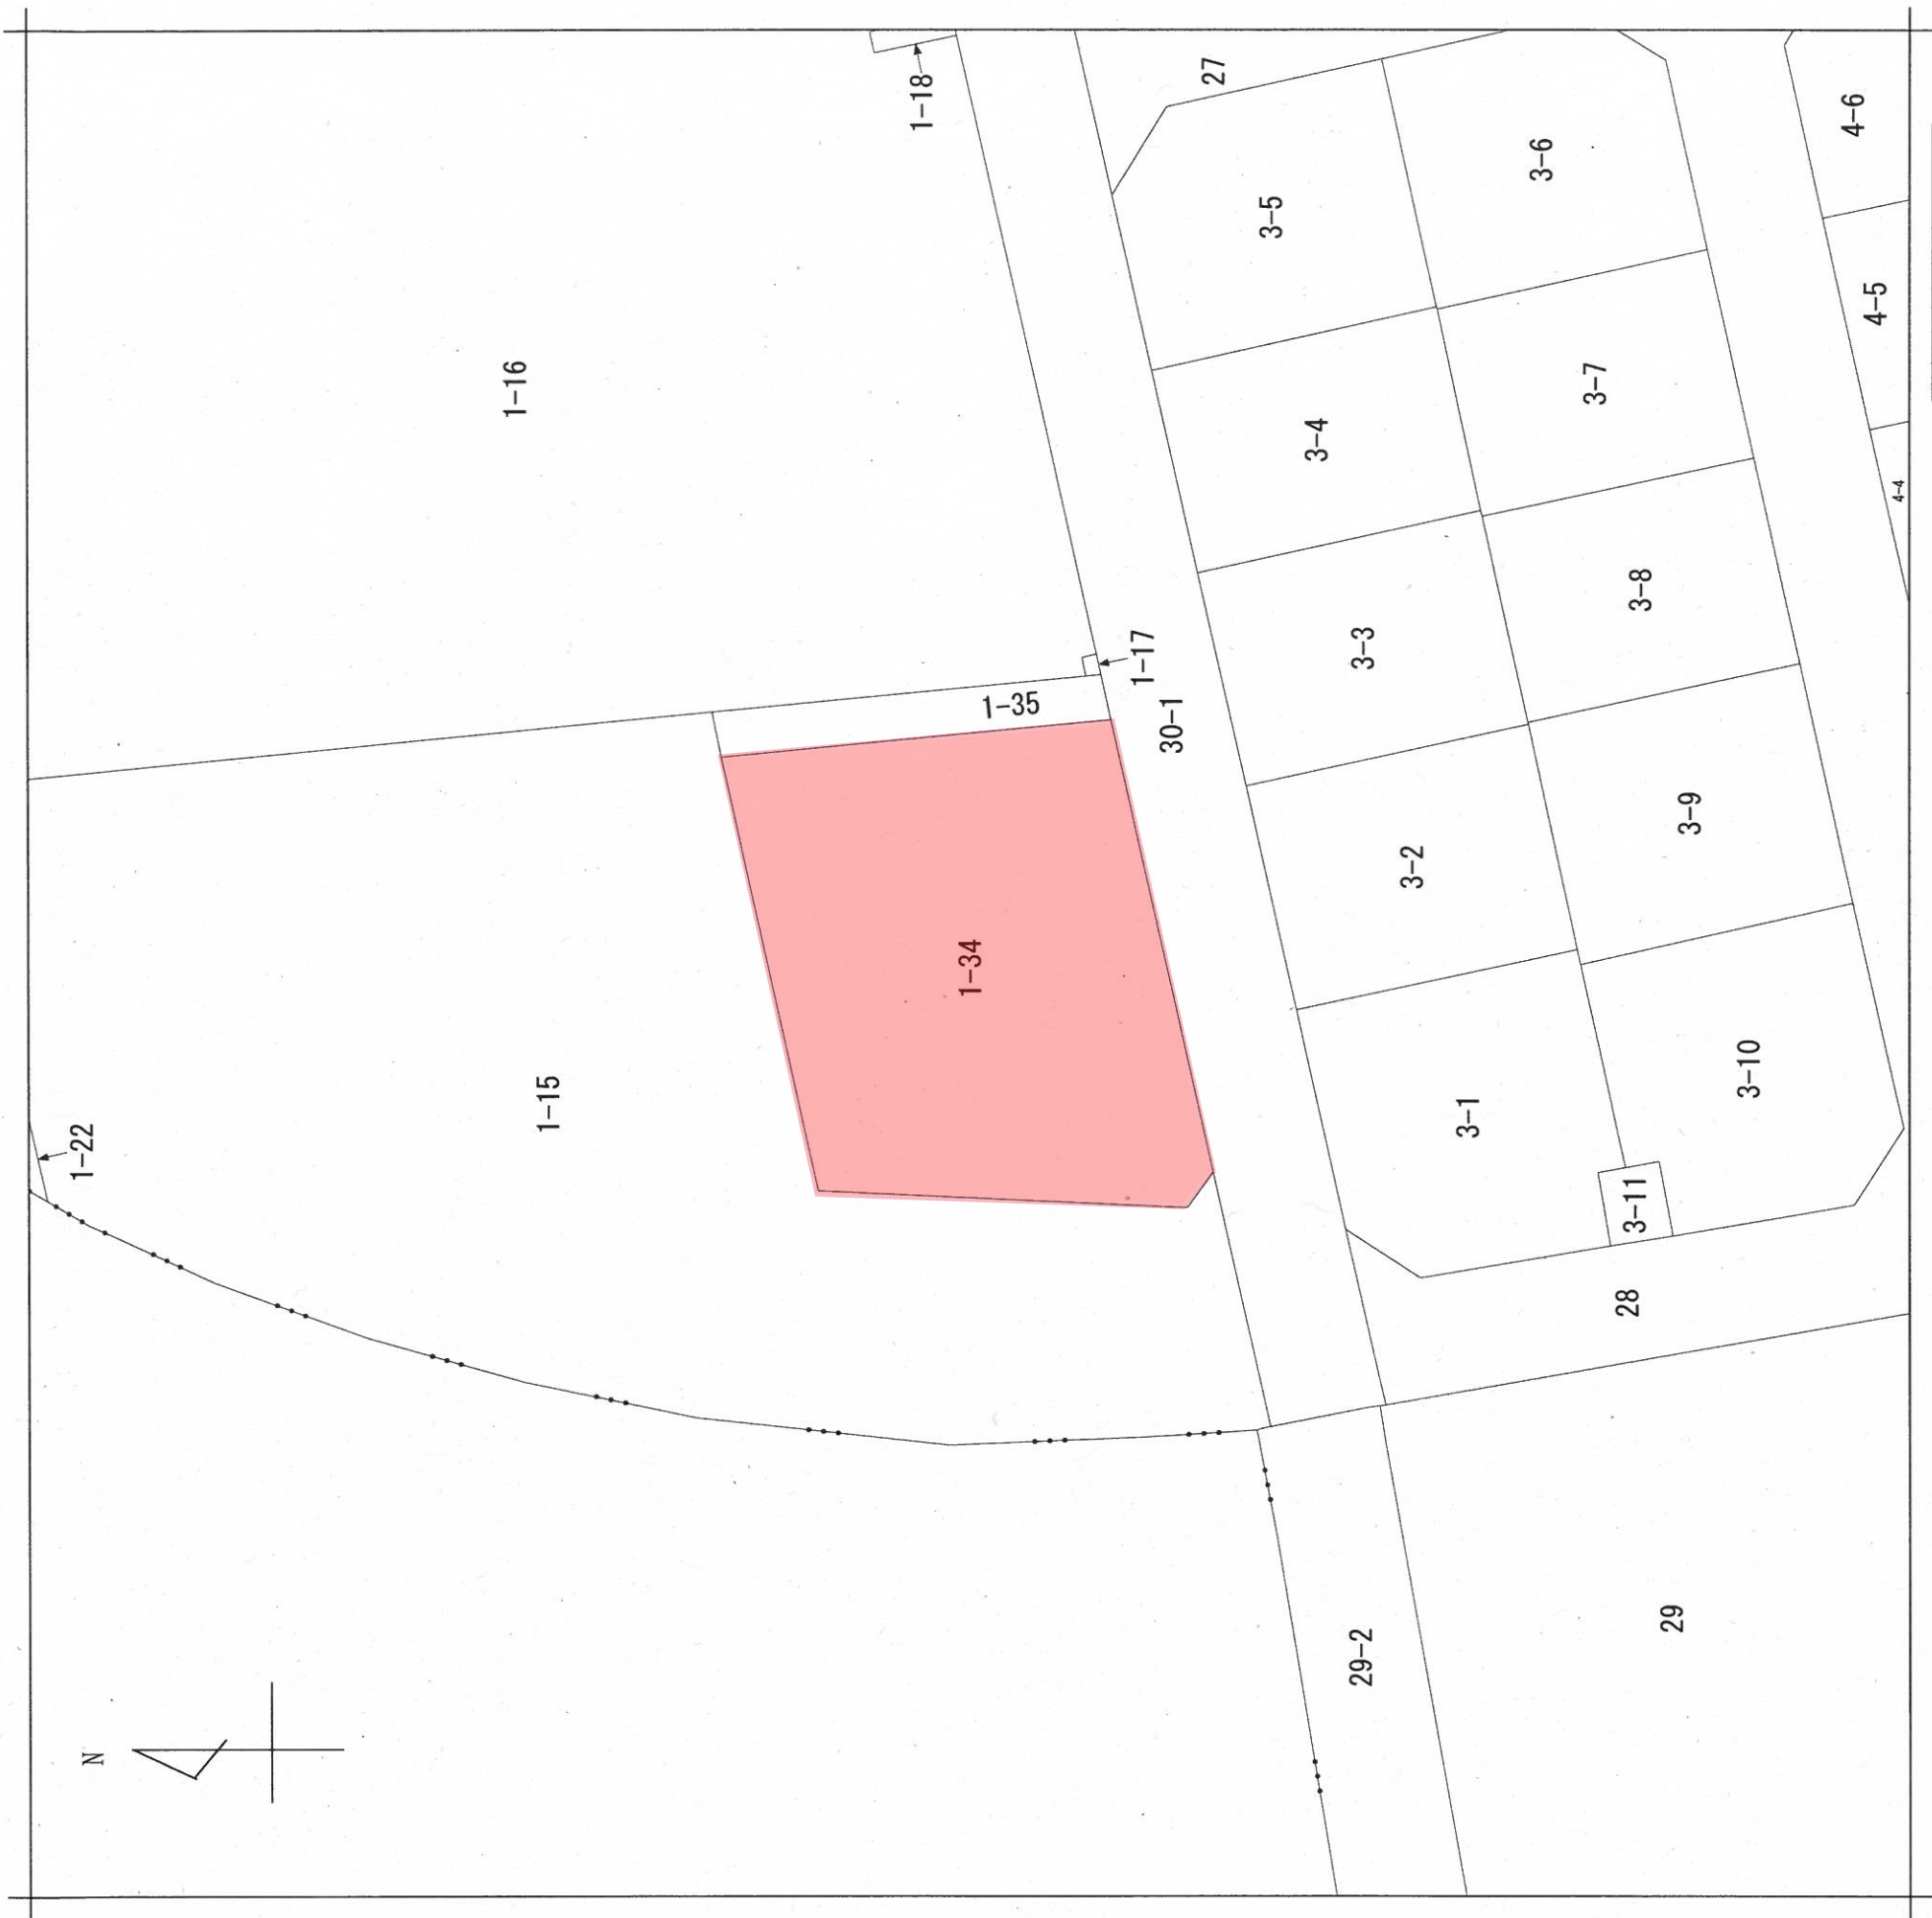

請求 部	所 在	長岡市青葉台二丁目				地 番		1番34		
出力 縮尺	1/500	精 度 分 区		座標系 番号は記号		分類	地図に準ずる図面		種類	その他
作成 年月日	昭和58年5月30日				付 年月日 (原図)		補 記 項 事 事			