


地 番	1-15, 1-34, 1-35	地 積 測 量 図 1/2
土地の所在	長岡市青葉台二丁目	

引照点座標一覧表		
点 名	X 座 標	Y 座 標
IN-1	278.094	207.185
IN-2	227.351	204.232

令和8年3月11日測量 任意座標

拡大図 S=1:100	
青葉台一丁目 甲120-14	(A) 1-15
39	17.58
110	30-1
29-2	

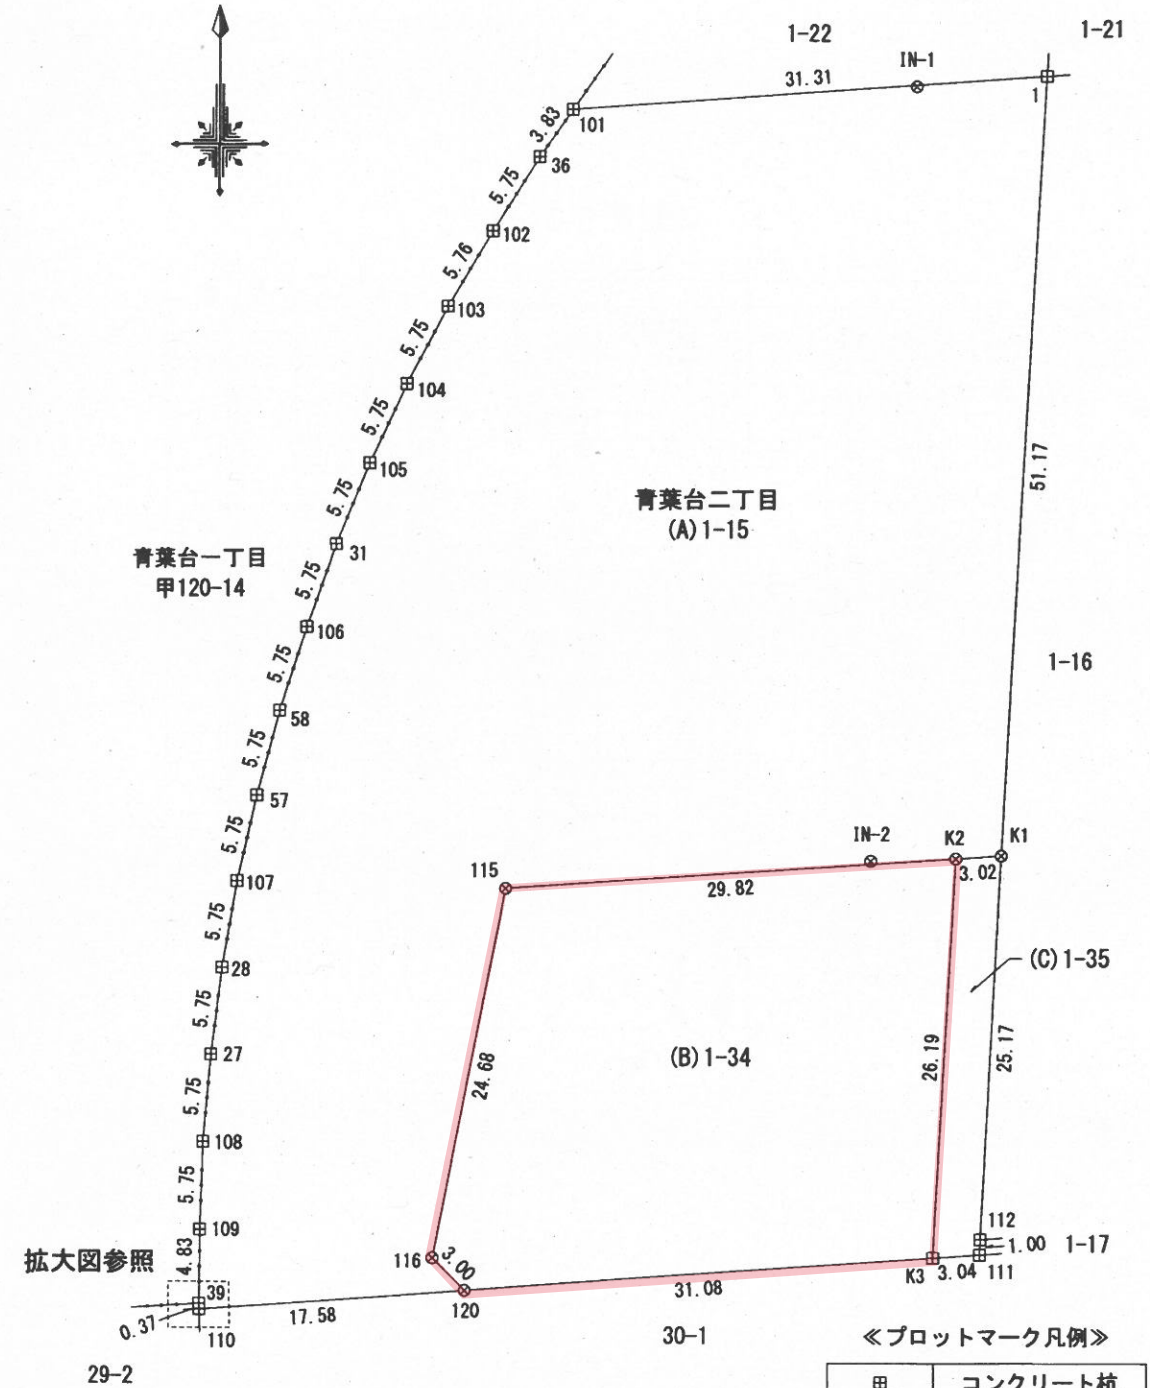

《プロットマーク凡例》	
田	コンクリート杭
金	金属釘

作成者	長岡市草生津一丁目4番8号 土地家屋調査士 志賀英和 (平成 31 年 3 月 31 日作成)	嘱託者	長岡市長 磯田達伸	縮尺	1/500
-----	---	-----	-----------	----	-------

(公社)新潟県公共嘱託登記土地家屋調査士協会社員

(公社)新潟県公共嘱託登記土地家屋調査士協会

登記年月日：令和8年5月25日

地番	1-15, 1-34, 1-35	地積測量図	2/2
土地の所在	長岡市青葉台二丁目		

座標求積表

地番	(B) 1-34			
NO	Xn	Yn	Xn+1-Xn-1	Yn・(Xn+1-Xn-1)
K2	227.510	209.783	24.170	5070.455110
115	225.533	180.022	-26.174	-4711.895828
116	201.336	175.142	-26.324	-4610.438008
120	199.209	177.262	0.027	4.786074
K3	201.363	208.272	28.301	5894.305872
合計				1647.213220
合計面積				823.6066100
地積				823.60 m ²

地番	(C) 1-35			
NO	Xn	Yn	Xn+1-Xn-1	Yn・(Xn+1-Xn-1)
K1	227.710	212.800	24.935	5306.168000
K2	227.510	209.783	-26.347	-5527.152701
K3	201.363	208.272	-25.936	-5401.742592
111	201.574	211.307	1.212	256.104084
112	202.575	211.347	26.136	5523.765192
合計				157.141983
合計面積				78.5709915
地積				78.57 m ²

総合計面積	3550.0705245 m ²
-------	-----------------------------

地番	(A) 1-15			
NO	Xn	Yn	Xn+1-Xn-1	Yn・(Xn+1-Xn-1)
1	278.799	215.753	48.859	10541.475827
101	276.569	184.513	-5.344	-986.037472
36	273.455	182.282	-7.958	-1450.600156
102	268.611	179.182	-9.793	-1754.729326
103	263.662	176.233	-10.031	-1767.793223
104	258.580	173.540	-10.285	-1784.858900
105	253.377	171.091	-10.499	-1796.284409
31	248.081	168.848	-10.717	-1809.544016
106	242.660	166.907	-10.884	-1816.615788
58	237.197	165.109	-11.010	-1817.850090
57	231.650	163.590	-11.157	-1825.173630
107	226.040	162.306	-11.279	-1830.649374
28	220.371	161.315	-11.371	-1834.312865
27	214.669	160.569	-11.434	-1835.945946
108	208.937	160.011	-11.479	-1836.766269
109	203.190	159.788	-10.577	-1690.077676
39	198.360	159.712	-5.200	-830.502400
110	197.990	159.720	0.849	135.602280
120	199.209	177.262	3.346	593.118652
116	201.336	175.142	26.324	4610.438008
115	225.533	180.022	26.174	4711.895828
K2	227.510	209.783	2.177	456.697591
K1	227.710	212.800	51.289	10914.299200
合計				5295.785846
合計面積				2647.8929230
地積				2647.89 m ²

作成者	長岡市草生津一丁目4番8号 土地家屋調査士 志賀 英和 (平成 31 年 3 月 31 日作成)	嘱託者	長岡市長 磯田 達伸
-----	--	-----	------------

(公社)新潟県公共嘱託登記土地家屋調査士協会社員

(公社)新潟県公共嘱託登記土地家屋調査士協会