


4階平面図

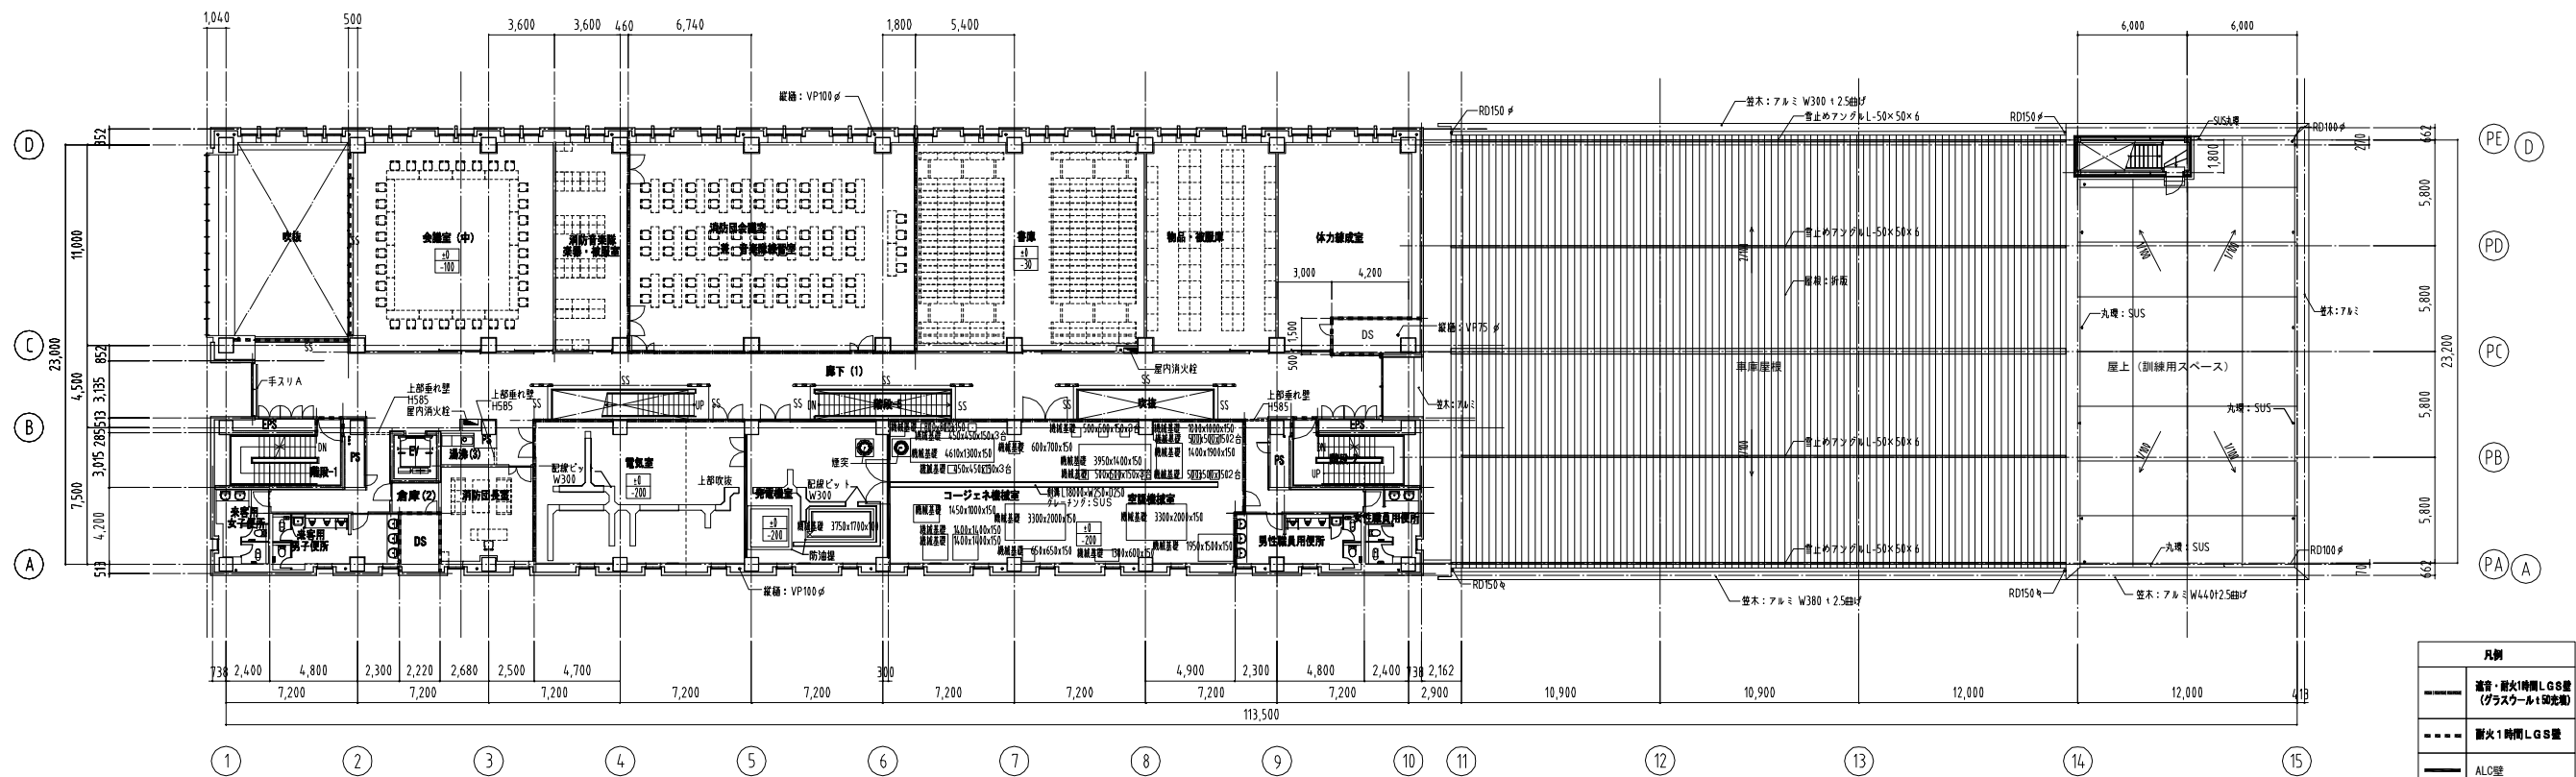

3階平面図

凡例	
---	遮音・耐火1時間LGS壁 (ガラス・アルミ複合板)
---	耐火1時間LGS壁
---	ALC壁
○	縦樋 (特記なきはVP100φ)
○	天井
○	床

※特記なきは 1/4