


# 長岡駅大手口駅前広場 平面図

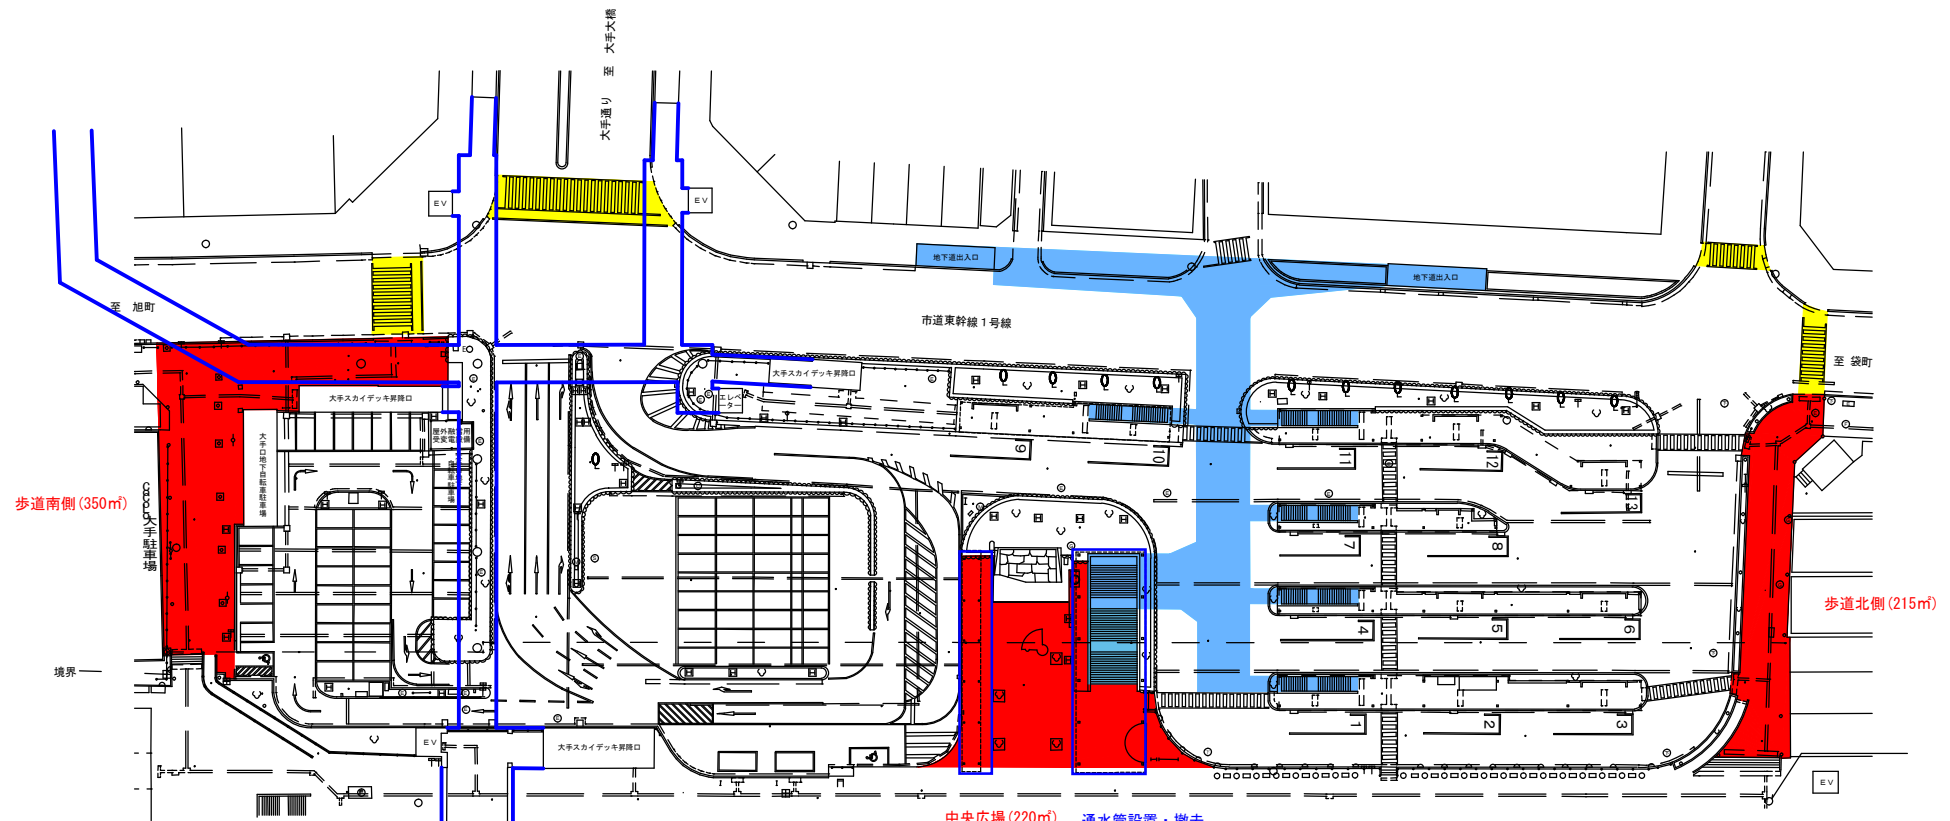

駅前広場地下道  
 通路床面 701㎡  
 階段床面 308㎡  
 通路階段側壁 543㎡  
 手摺 21基  
 天井ルーバー 225㎡  
 誘導標識 18基  
 壁画 1基  
 入口上屋ガラス 510㎡  
 広告掲出施設、掲示板 23基  
 照明器具 79個  
 排水ビット 1基

通水管設置・撤去  
 屋根清掃

