


東西自由通路昇降施設（大手口側2階）平面図

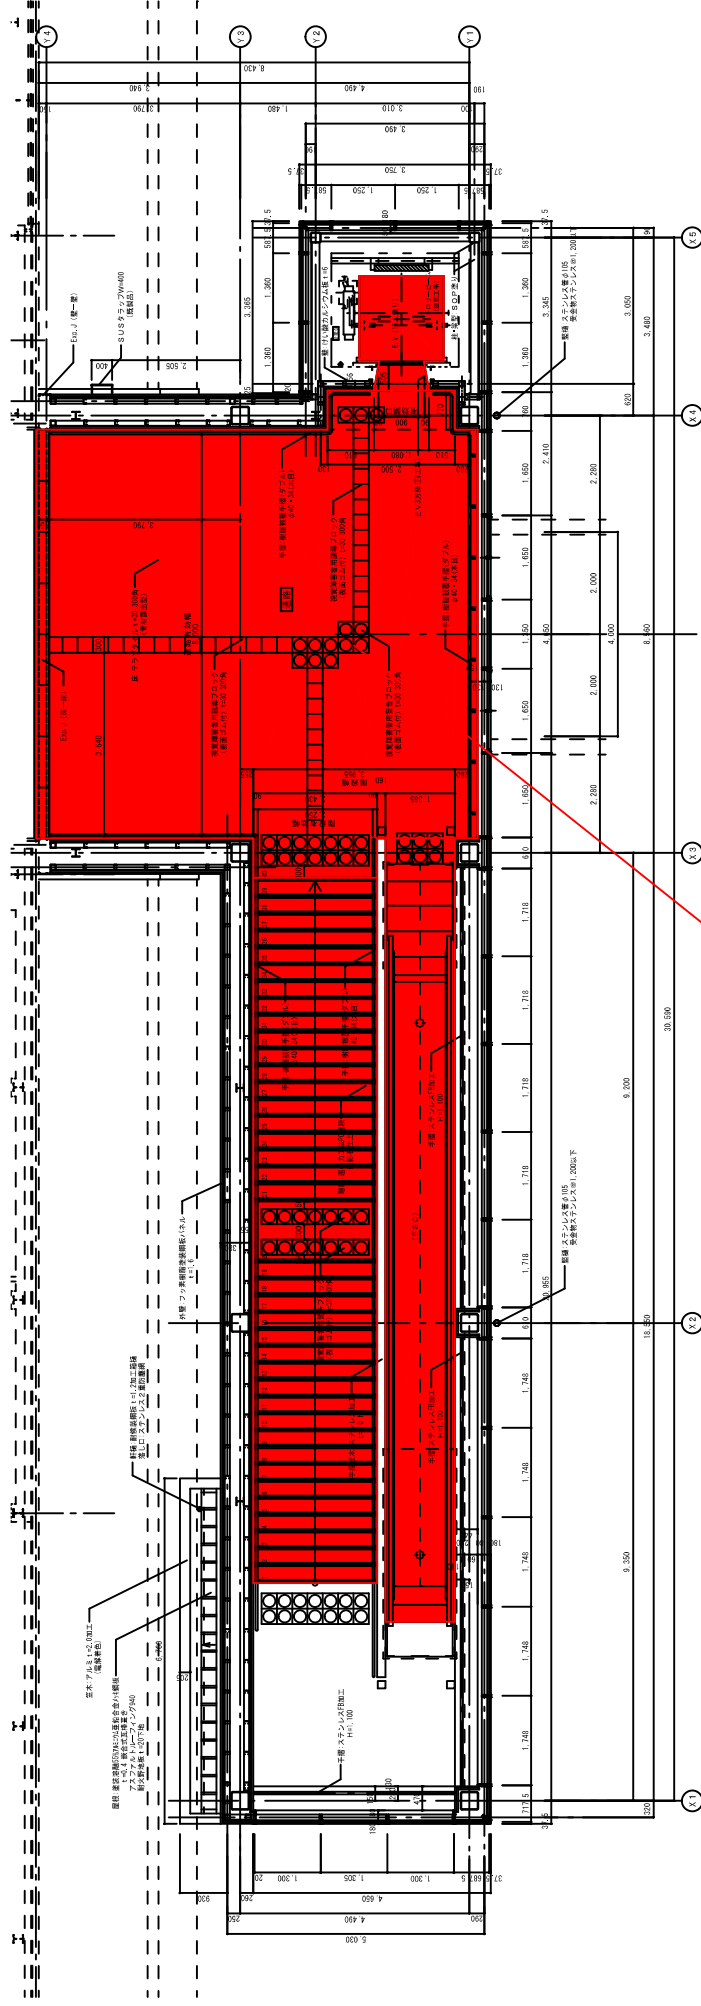

2 階平面異性図  $S=1:100$

全面積	$A = 130.702 \text{ m}^2$
床	$A = 72.920 \text{ m}^2$
エレベーター	$A = 3.315 \text{ m}^2$
エスカレーター	$A = 20.921 \text{ m}^2$
階段	$A = 33.546 \text{ m}^2$