



1 階平面図 SCALE 1/100

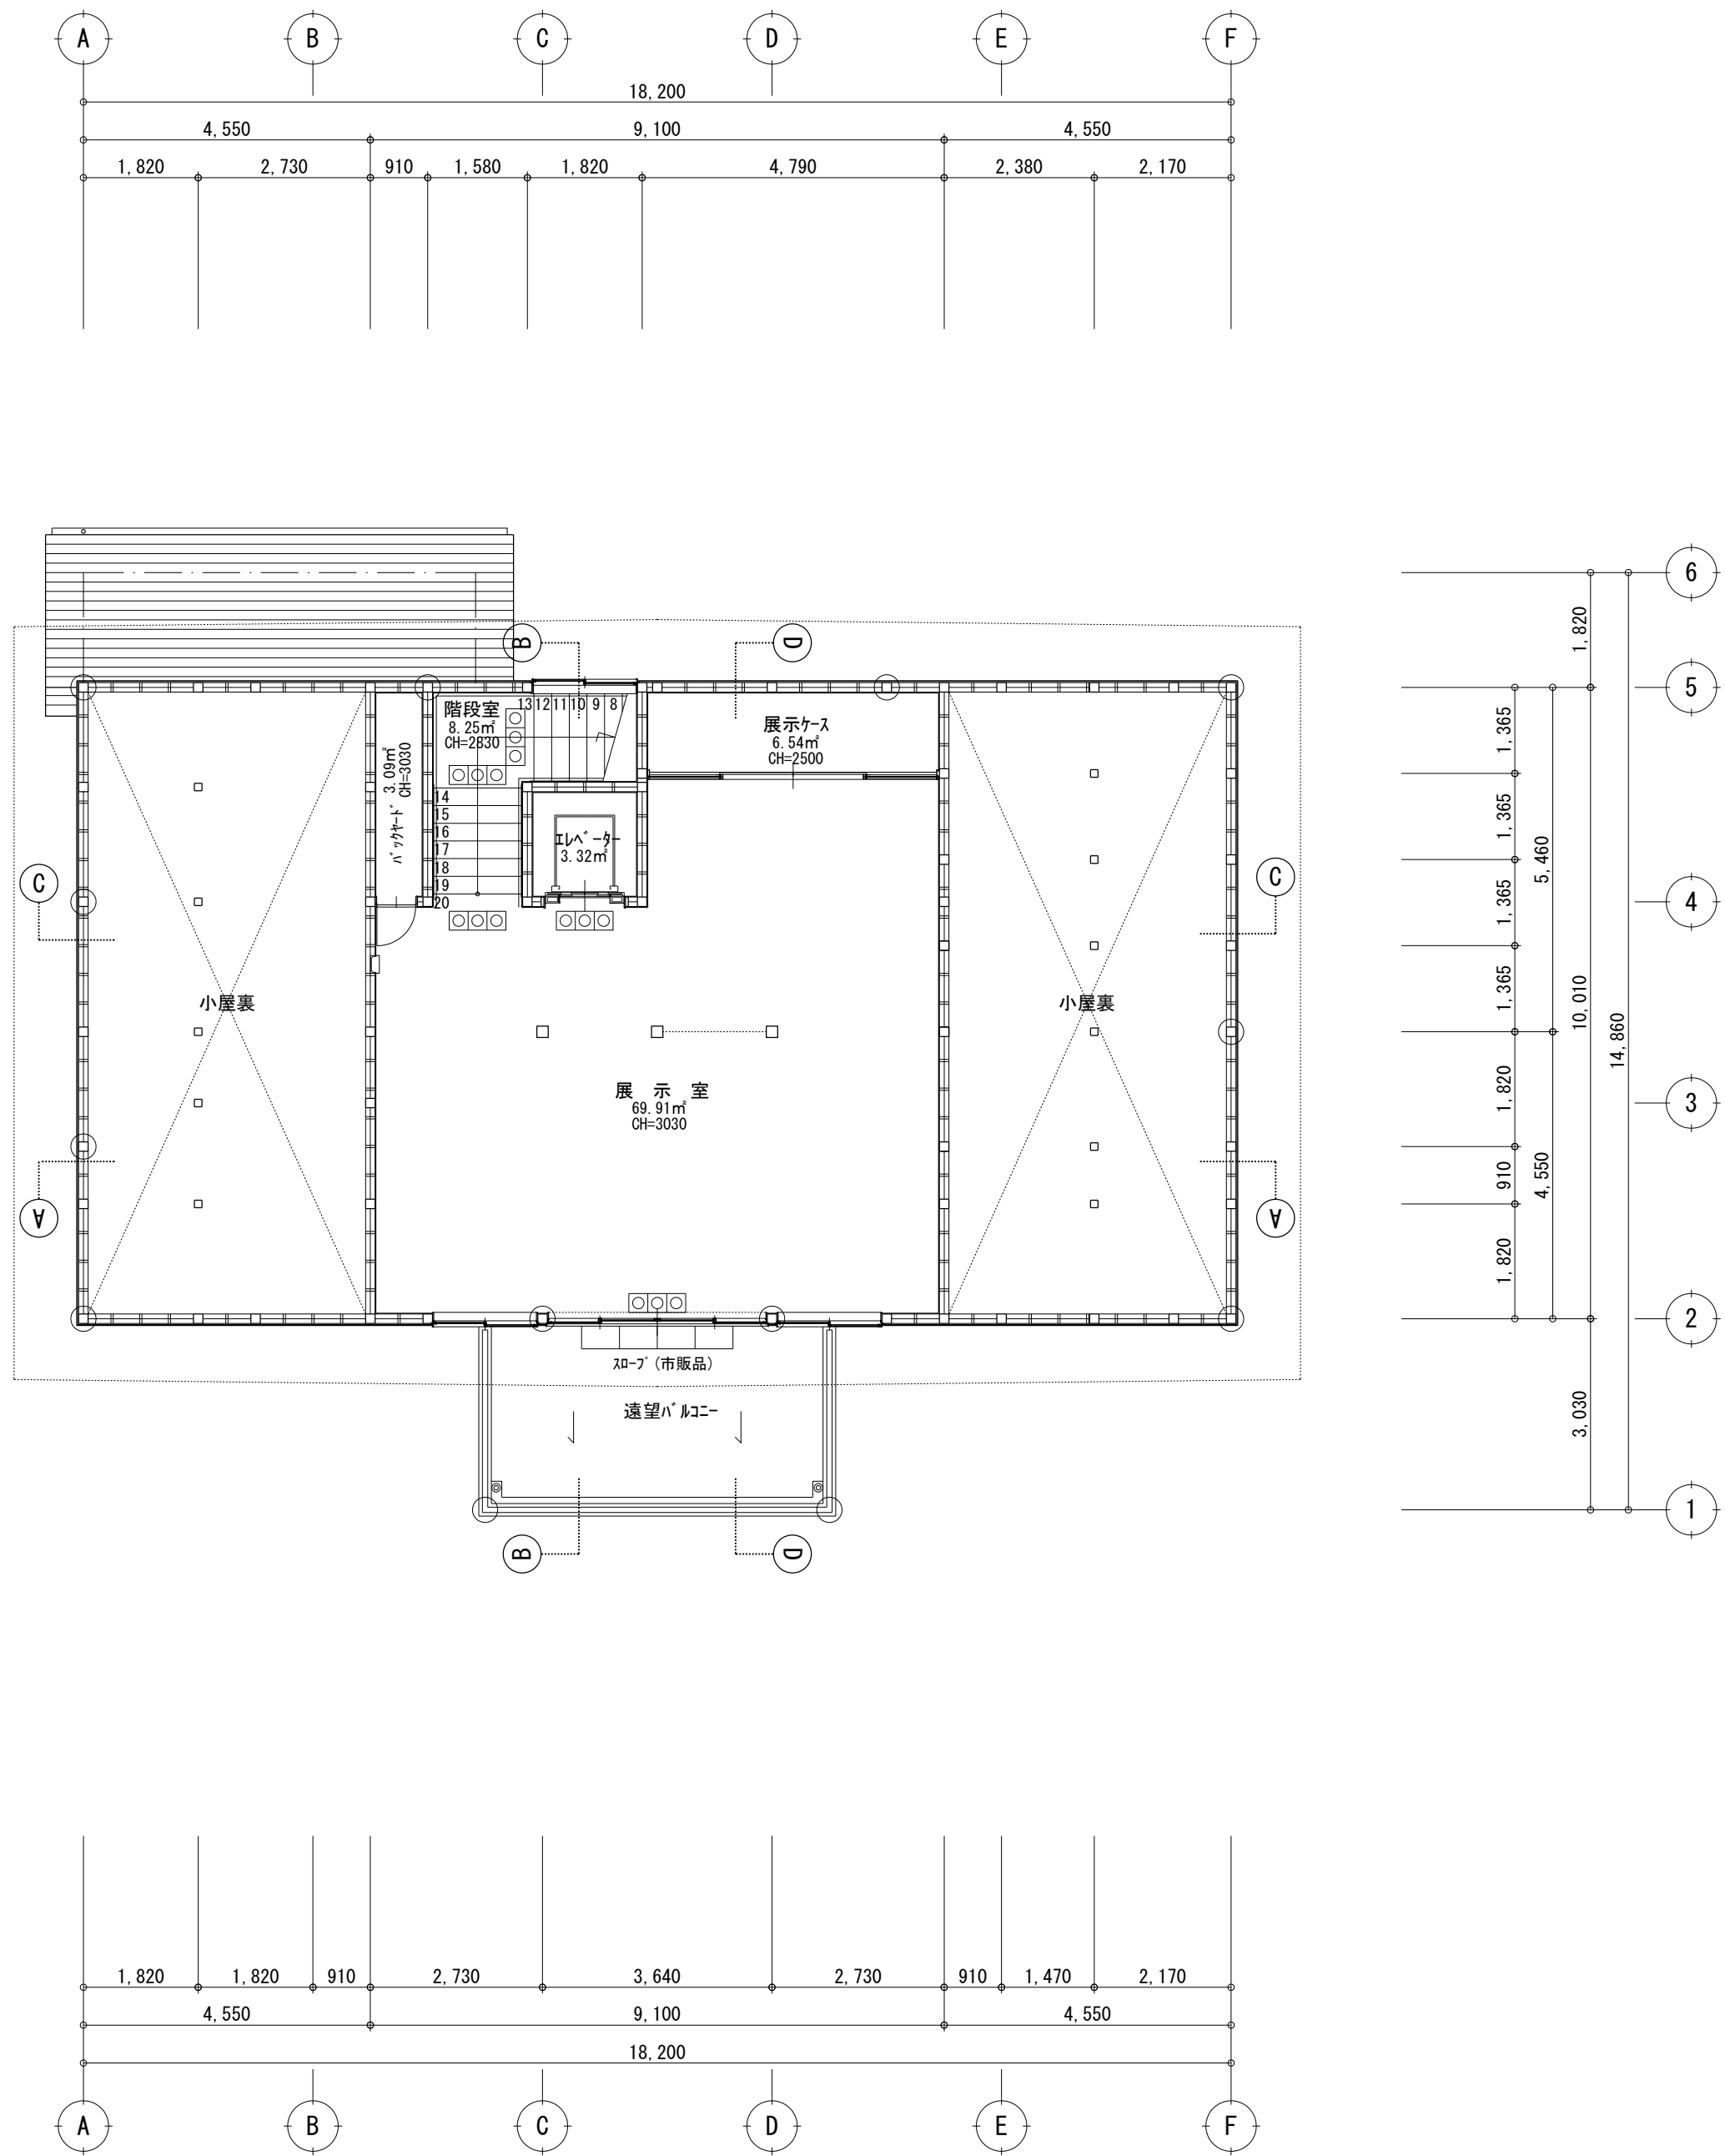

2 階平面図 SCALE 1/100

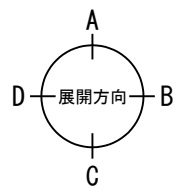

断面方向

- 床凡例
- 誘導用床材を示す
  - ⊗ 注意喚起用床材を示す
  - 風除室、キャノピー、スロープは外部用
  - 風除室、キャノピー、スロープは外部用
  - ロビー、展示室は内部用

長岡市都市整備部施設政策課

新潟県知事登録(木)第1433号  
大橋建築設計事務所

〒940-2402 新潟県長岡市与板町与板乙1298-1  
TEL. 0258-72-2174 FAX. 0258-72-2110  
管理建築士 一級建築士第135267号 大橋憲幸

作成日 H23. 03  
縮 尺 1/100

工事名称 北越戊辰戦争伝承館(仮称) 建築工事  
図面名称 1 階平面図 2 階平面図

図面番号  
A-10