

凡 例	
	: 改修範囲外を示す。
	: 詳細番号を示す。
年月日	図面番号
2023.2.28	A / 12
編 氏	電 話
A1:1/100 A3:1/200	機 構

機 市	



長岡市都市整備部都市施設整備課

長岡市建築設計協同組合 電話 0280-32-8993

群馬県知事 監修 (第1004号) 岡 幸 長一造建築士 第219328号 鈞次 博 管理建築士 第108928号 申請有り

マールト設計一級建築士事務所


電話 0280-61-7912

代表 部長 部長 部長

工事名称

屋根付多目的広場整備工事

1階平面図 (改修)

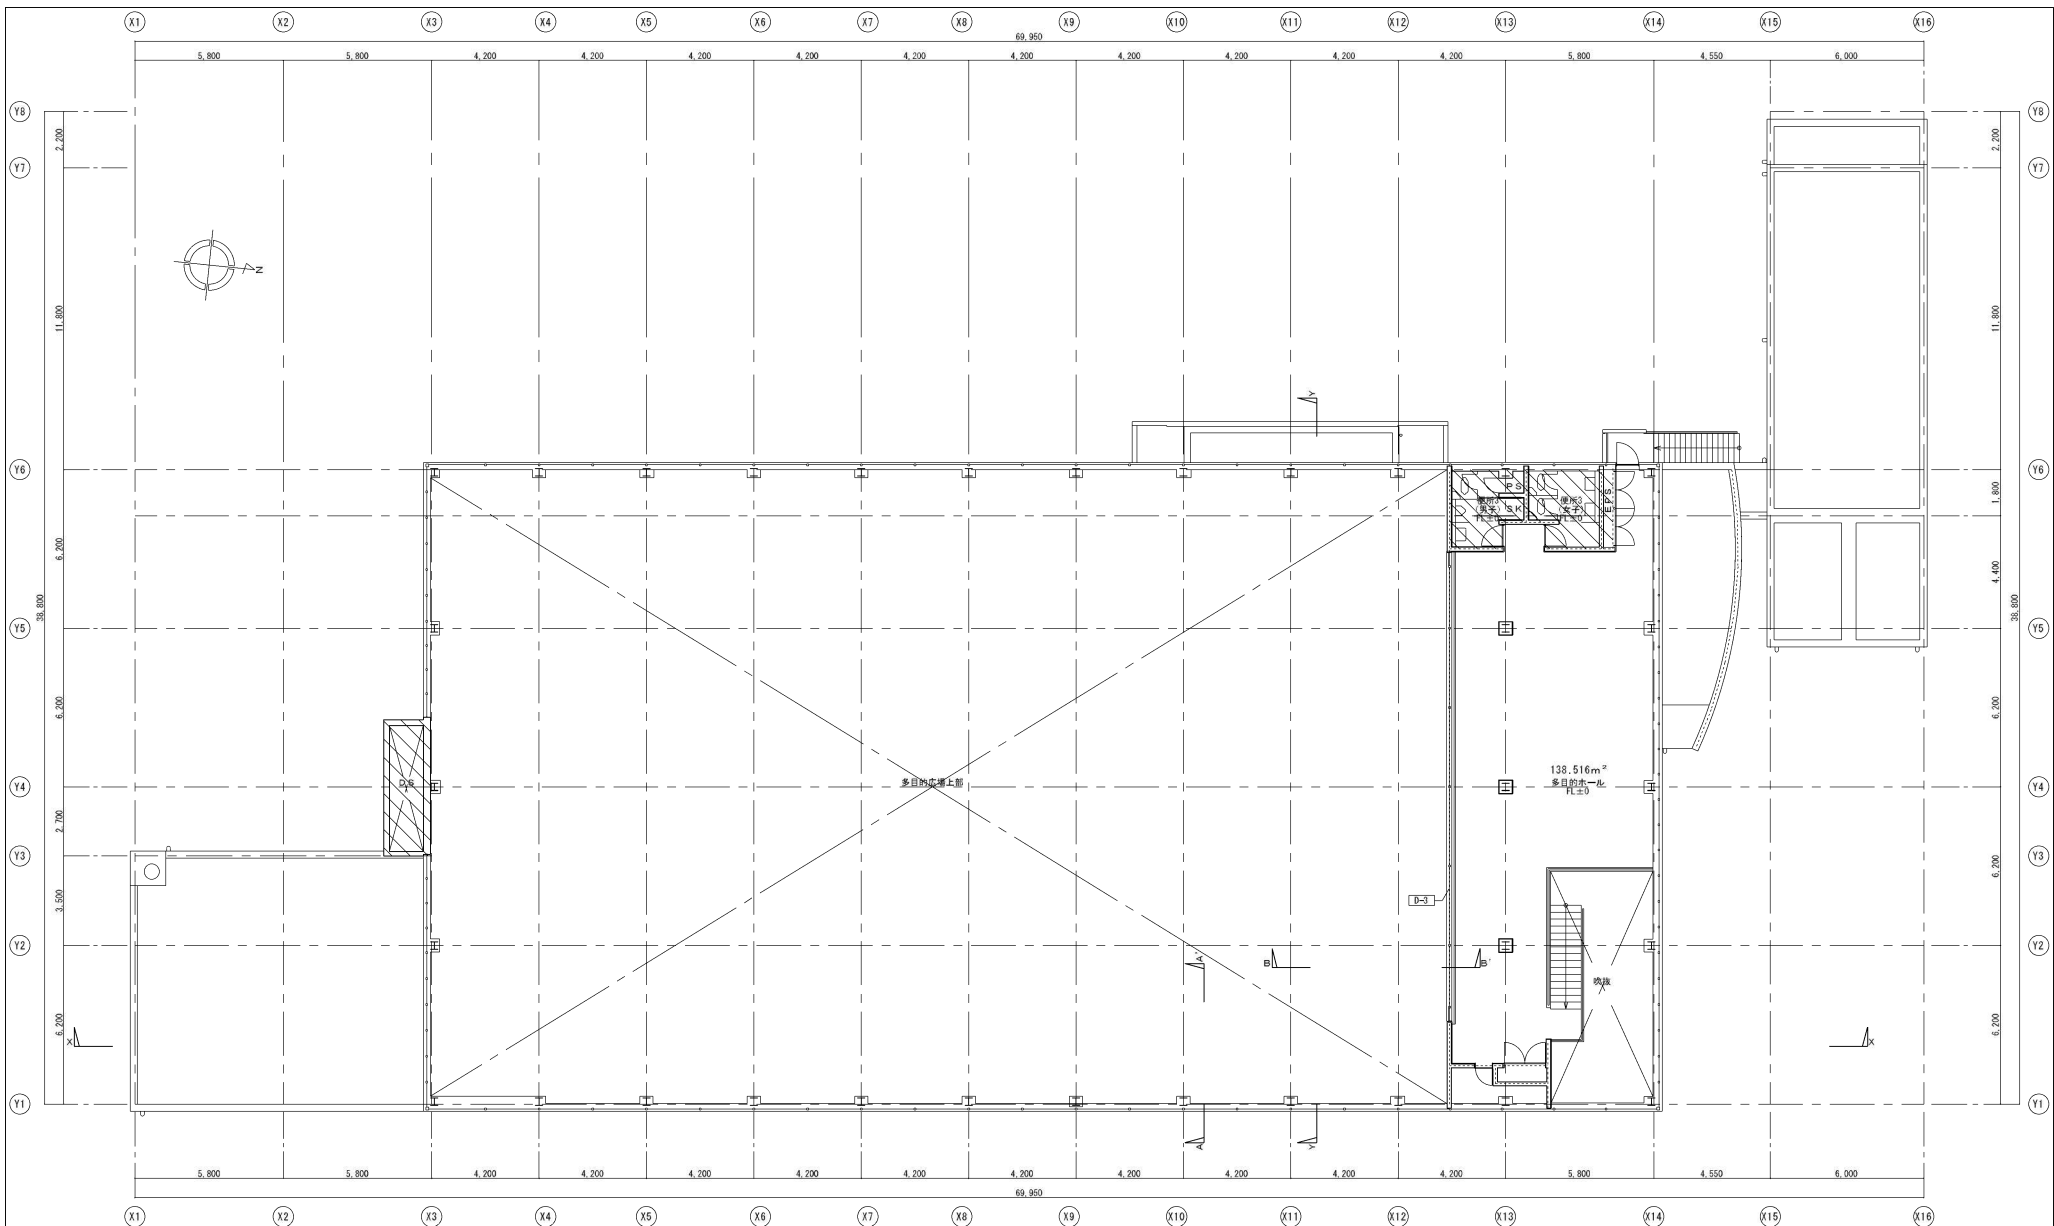

凡 例
 [Hatched Box] : 改修範囲外を示す。
 [B-] : 詳細番号を示す。

備 考	

長岡市都市整備部都市施設整備課

長岡市建築設計協同組合 電話 0250-32-8993
 群馬県知事 登録 (第1004号) 理事長 長岡建築士 第210328号 鈔次 課
 管理建築士 一級建築士 第108028号 申請者 氏名

マルト設計一級建築士事務所
 電話 0250-41-7112
 事務所 事務所 事務所 事務所

年月日	2023.2.28	図面番号	A / 13
編 尺	A1:1/100 A3:1/200	電 機	機 械

工事名称
 屋根付多目的広場整備工事
 2階平面図 (改修)