



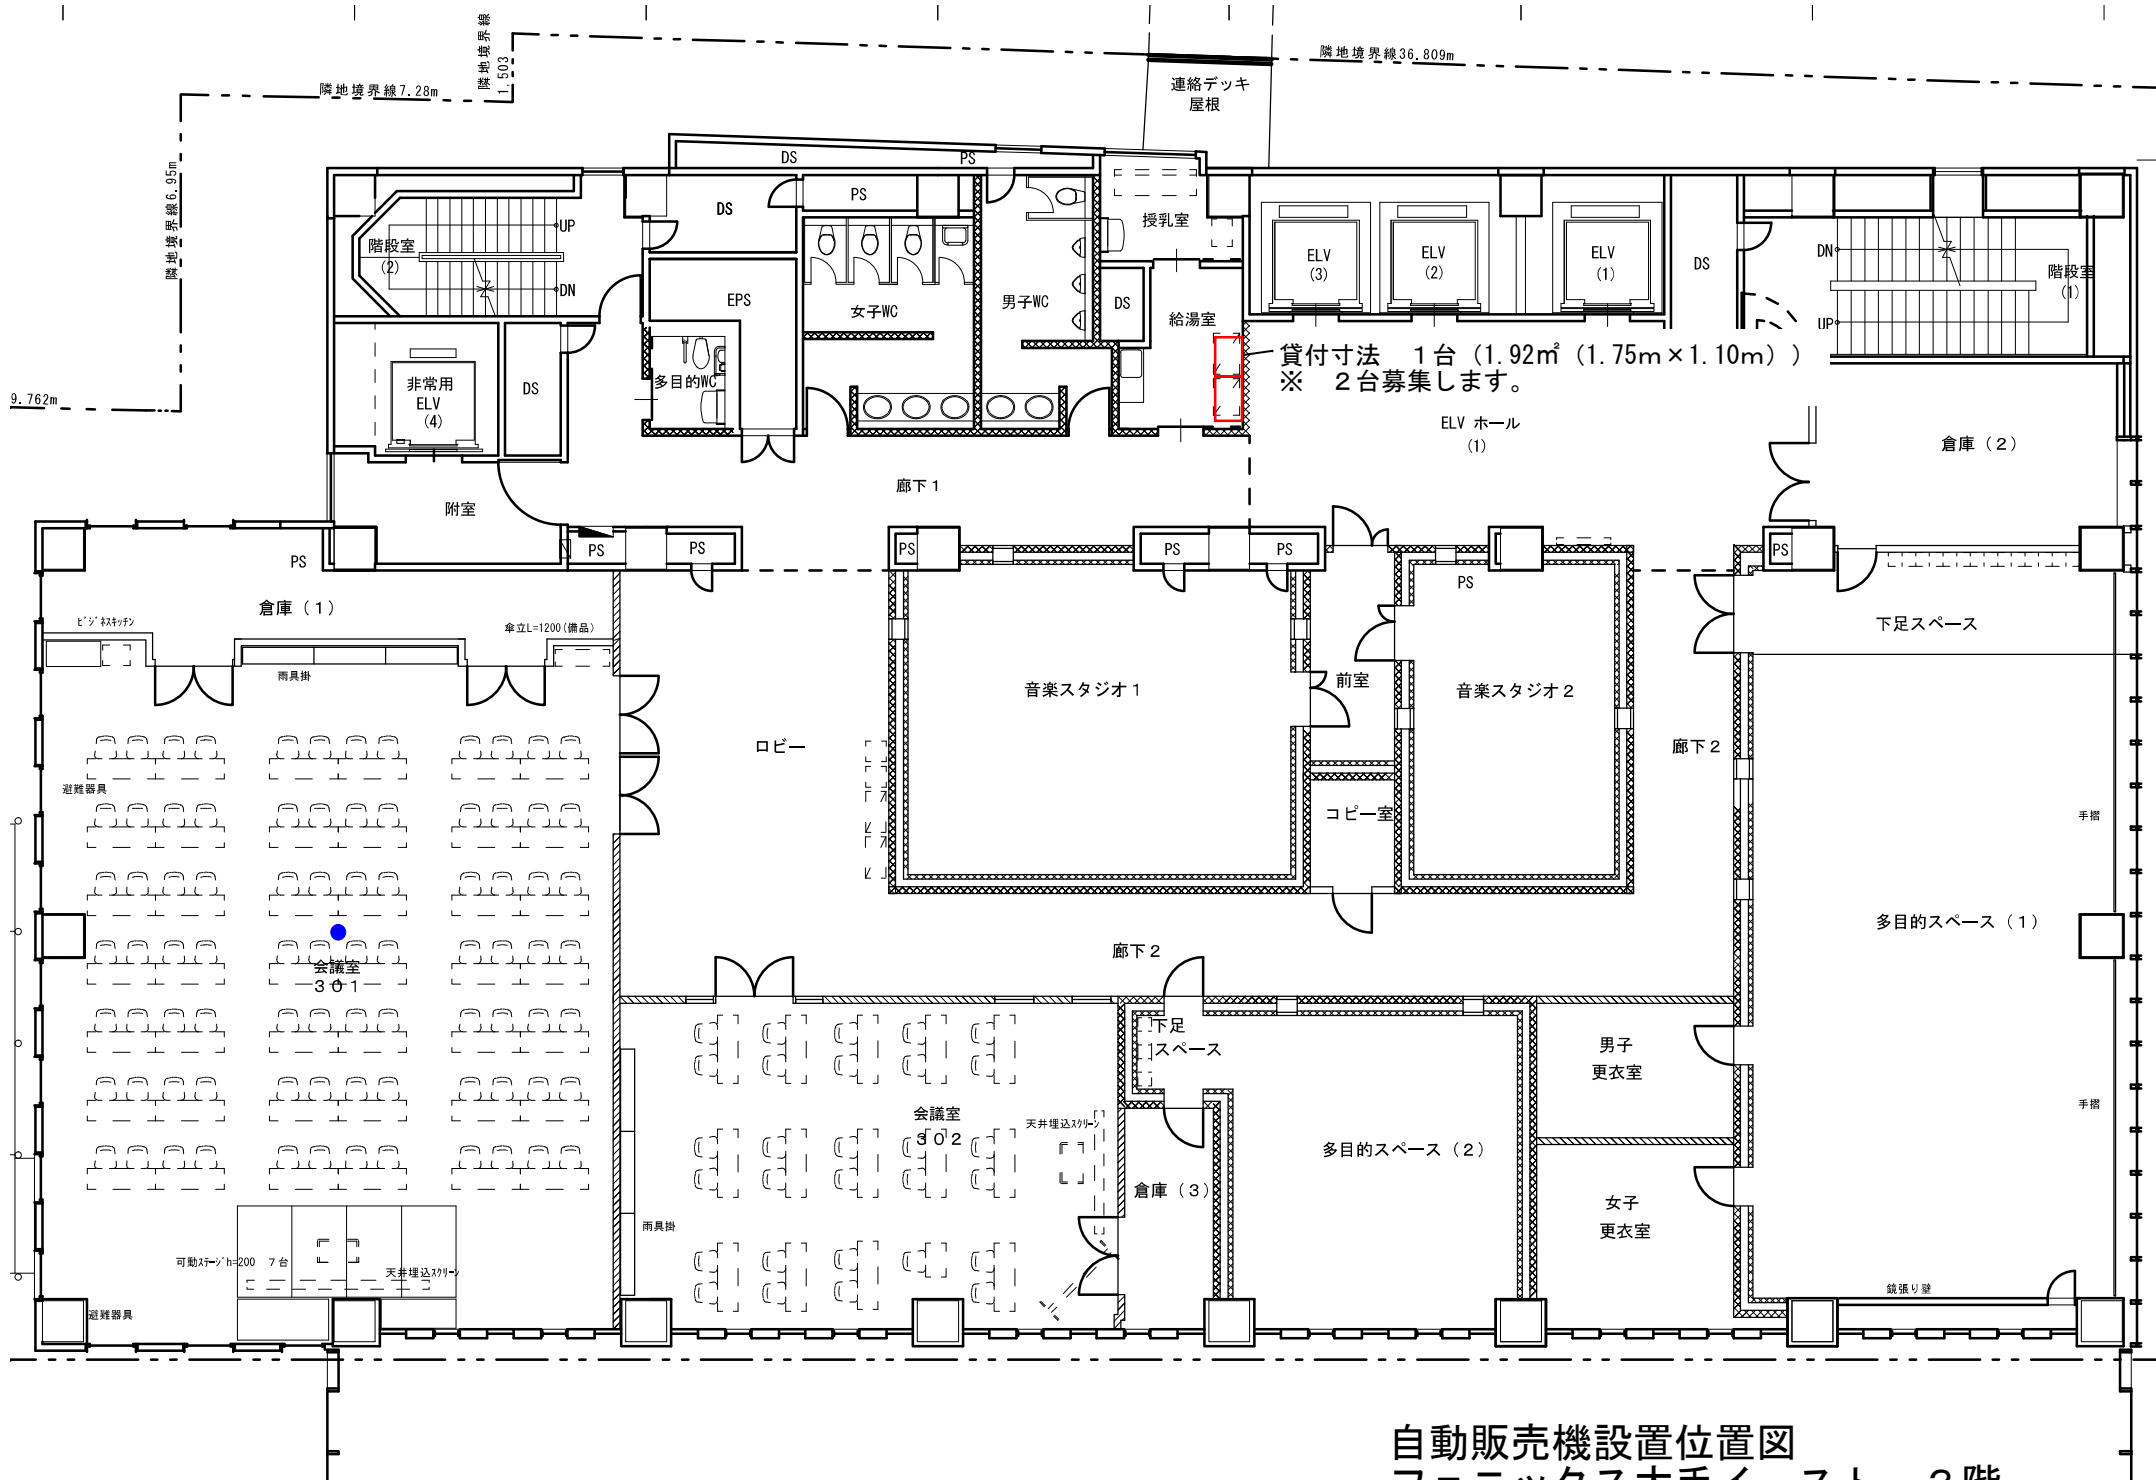


自動販売機設置位置図
フェニックス大手イースト 3階

自動販売機設置位置図 三島支所 1階

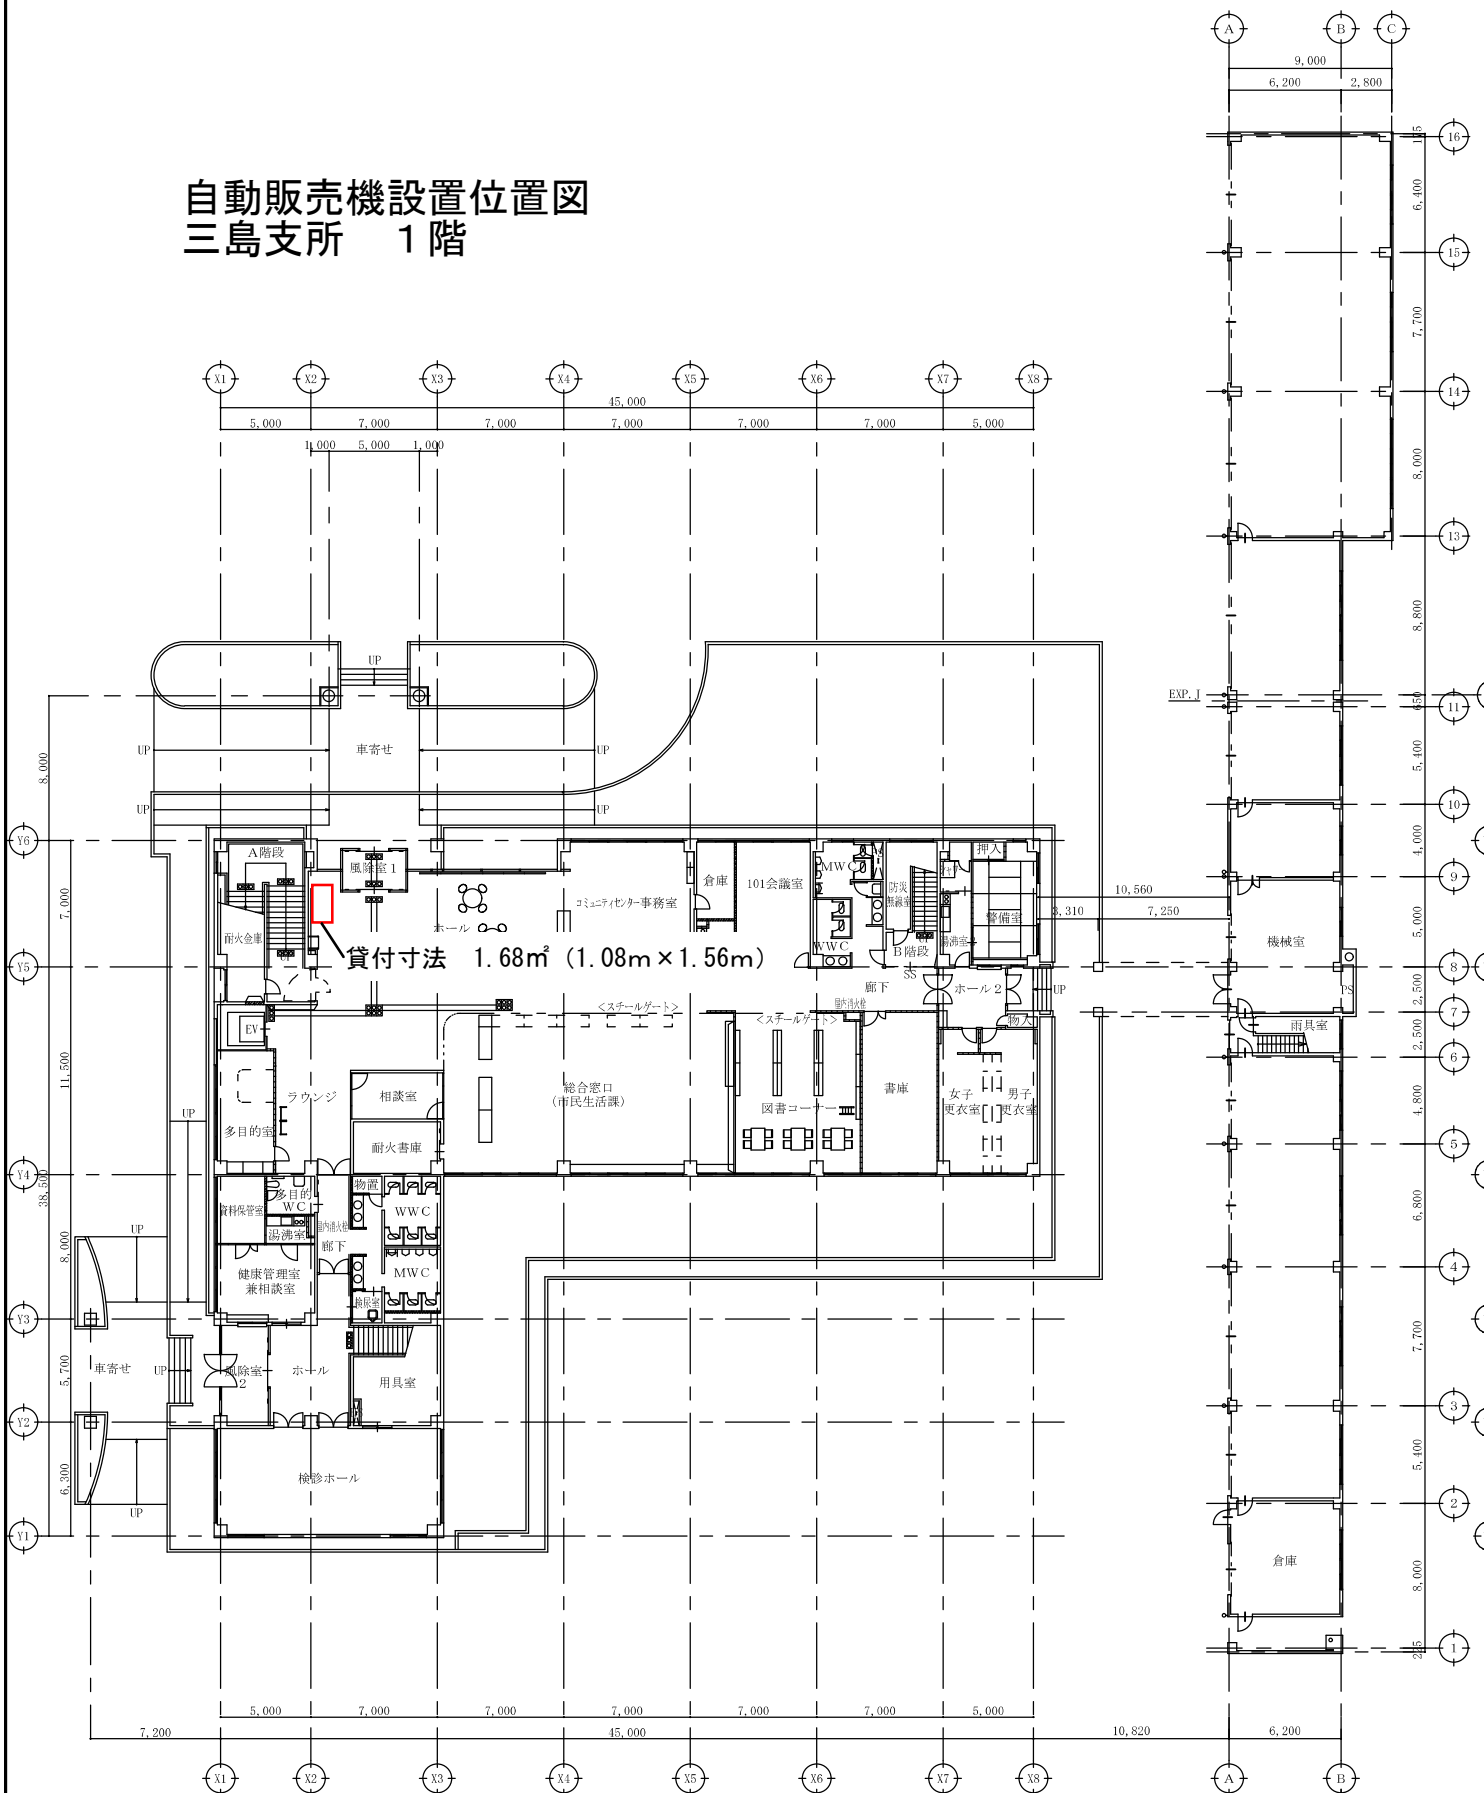

1 階 平面図

車庫棟 1 階平面図

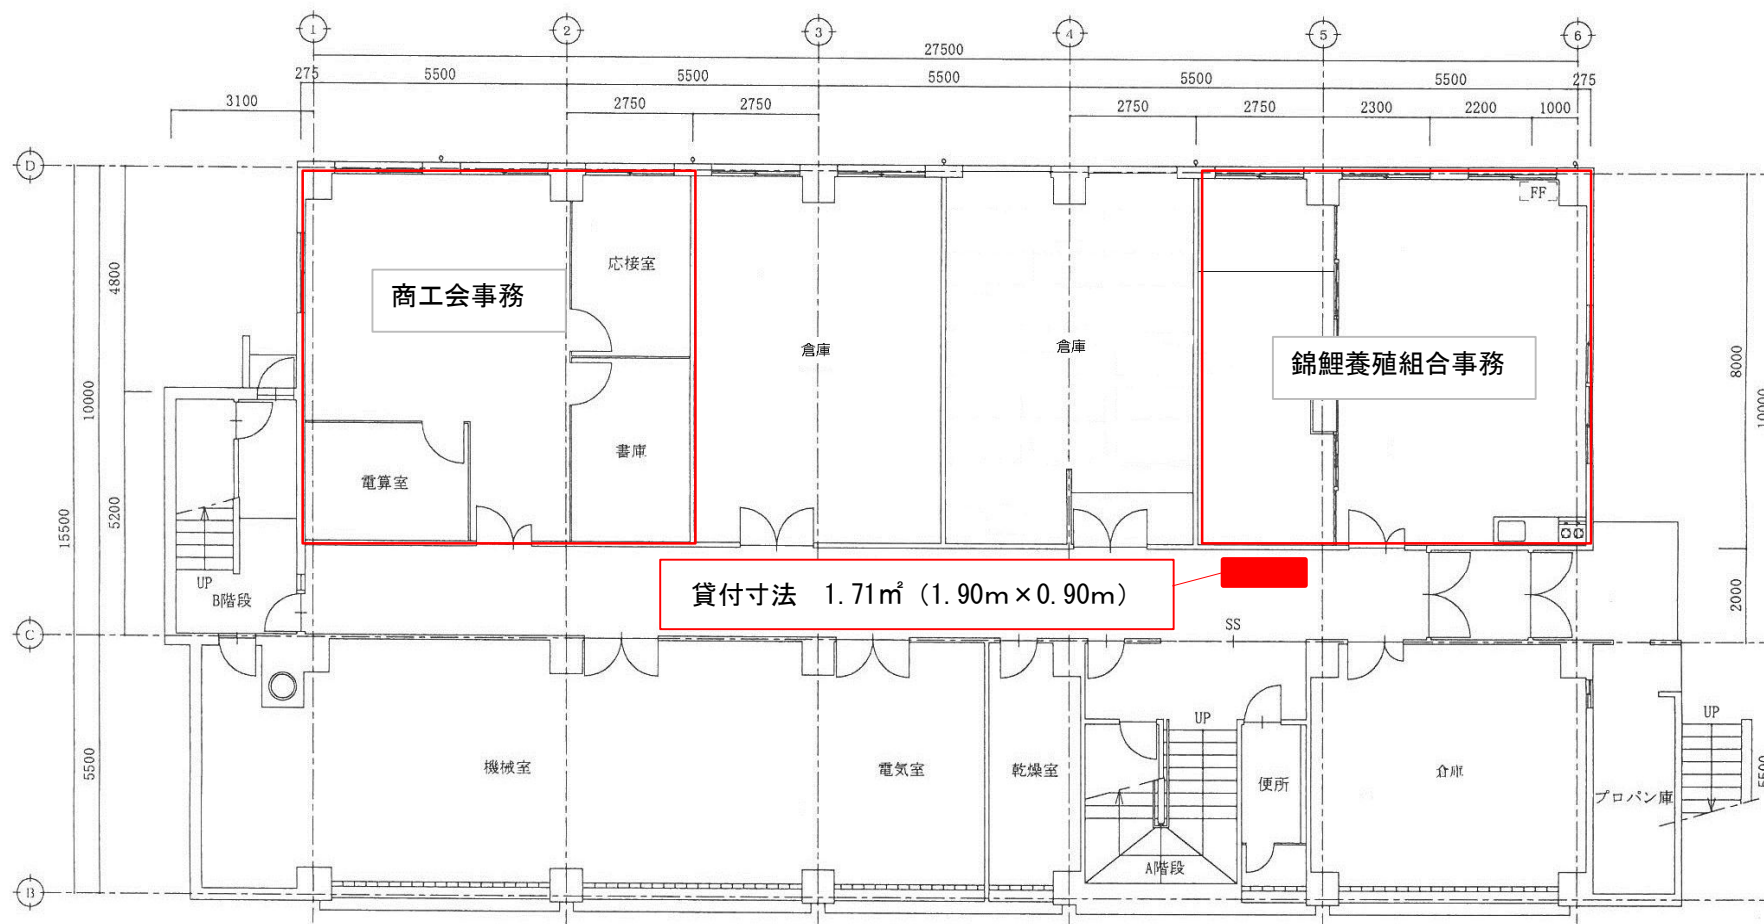

自動販売機設置位置図
山古志支所庁舎 地下1階