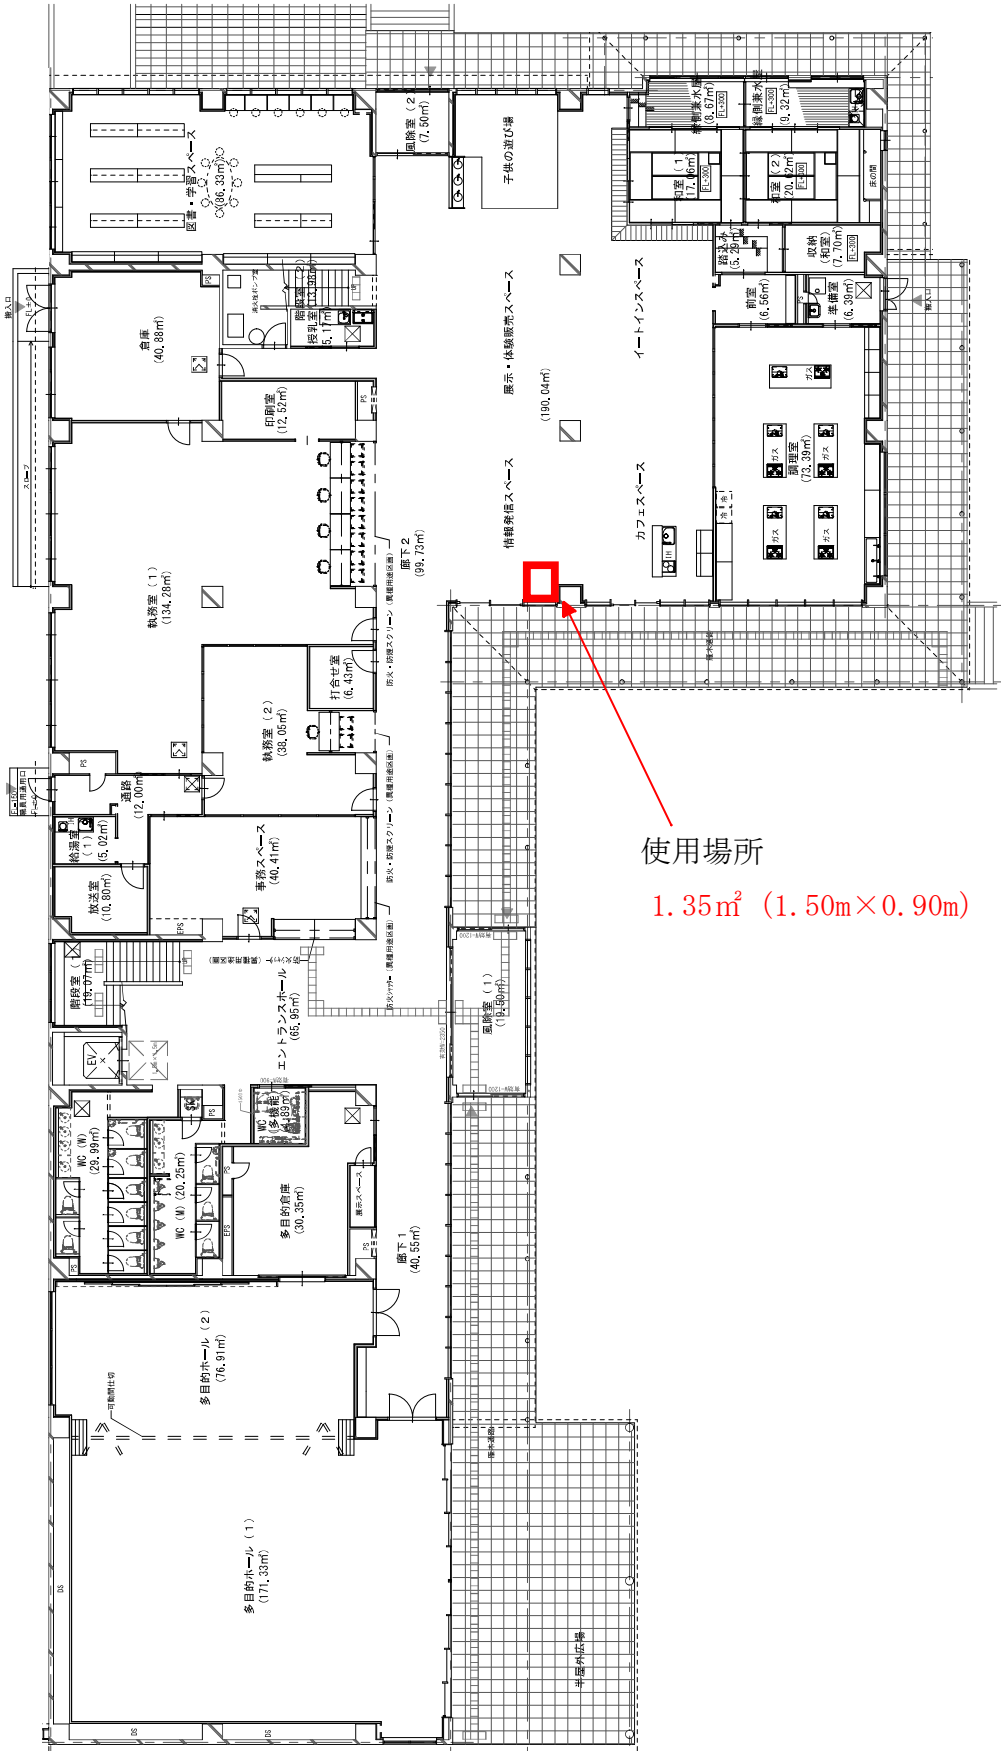自動販売機設置位置図
与板地域交流拠点施設　１階