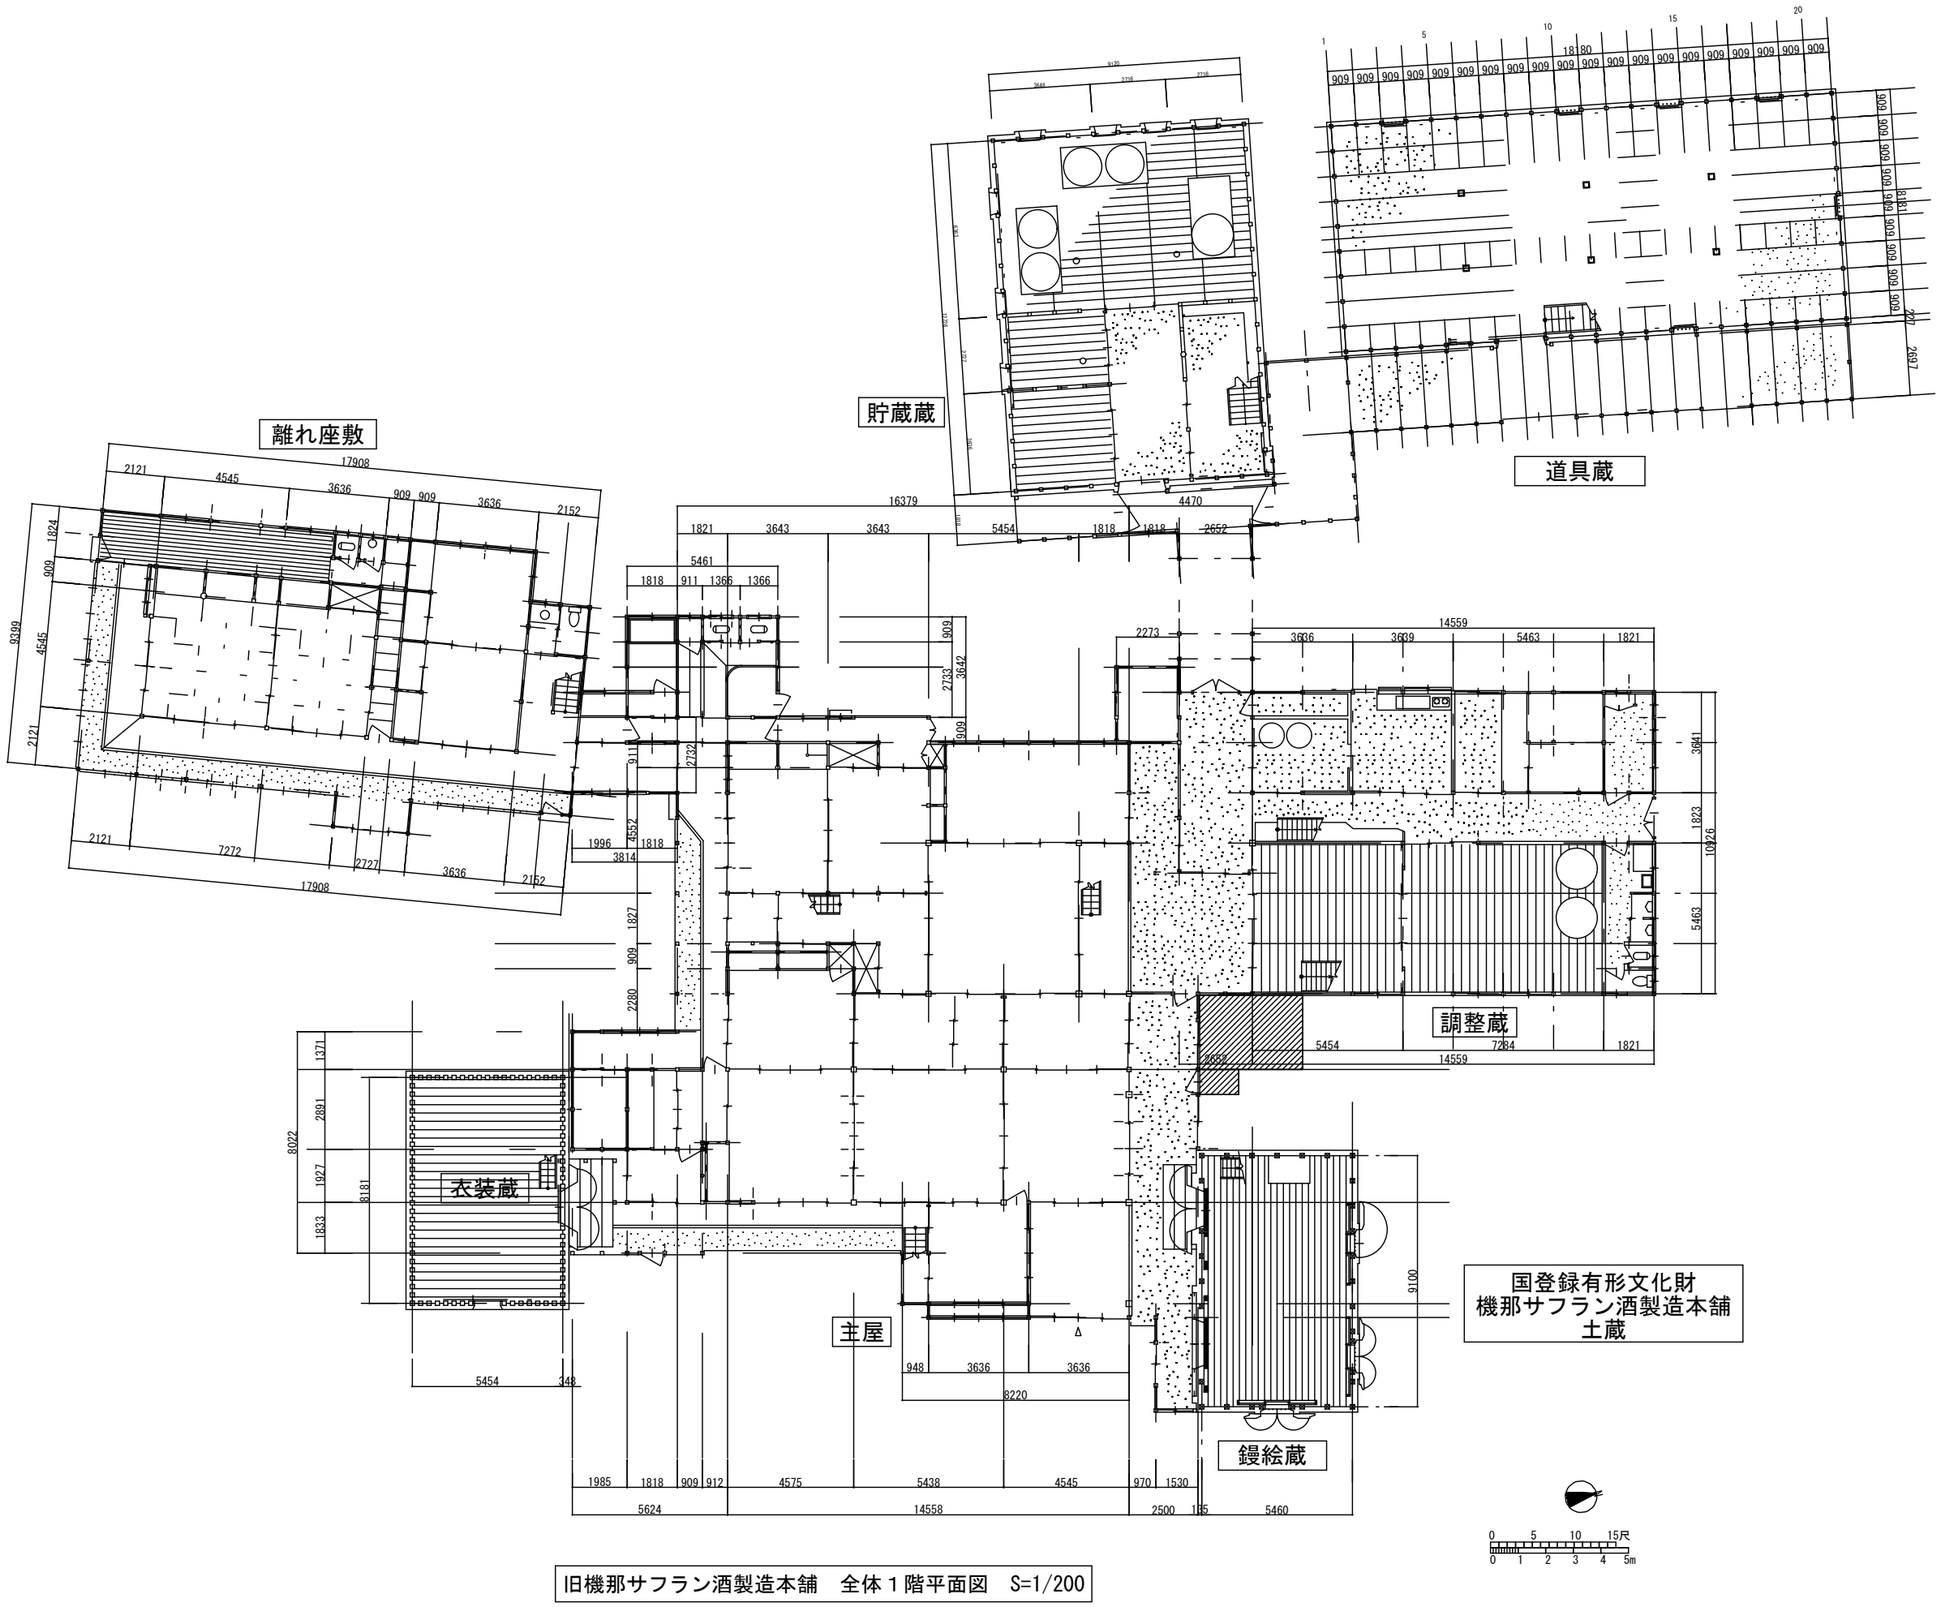


旧機那サフラン酒製造本舗　全体１階平面図　S=1/200