
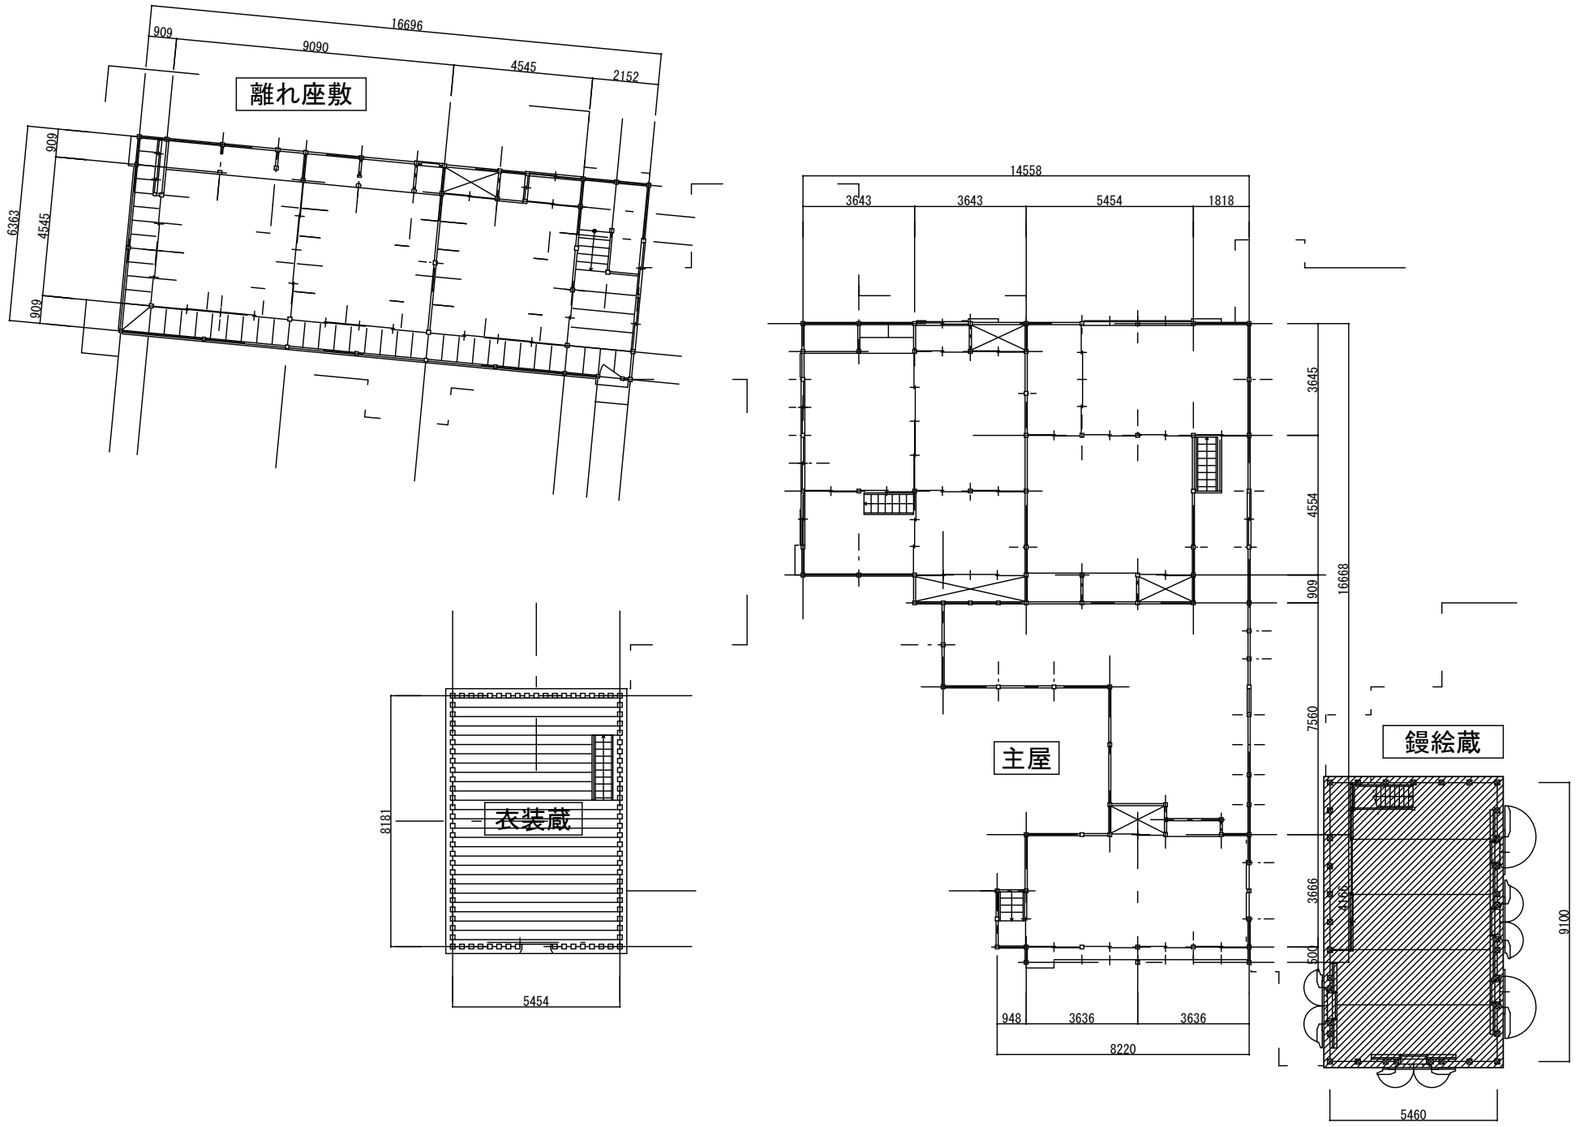


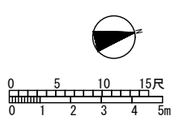

旧機那サフラン酒製造本舗　全体２階平面図　S=1/200