

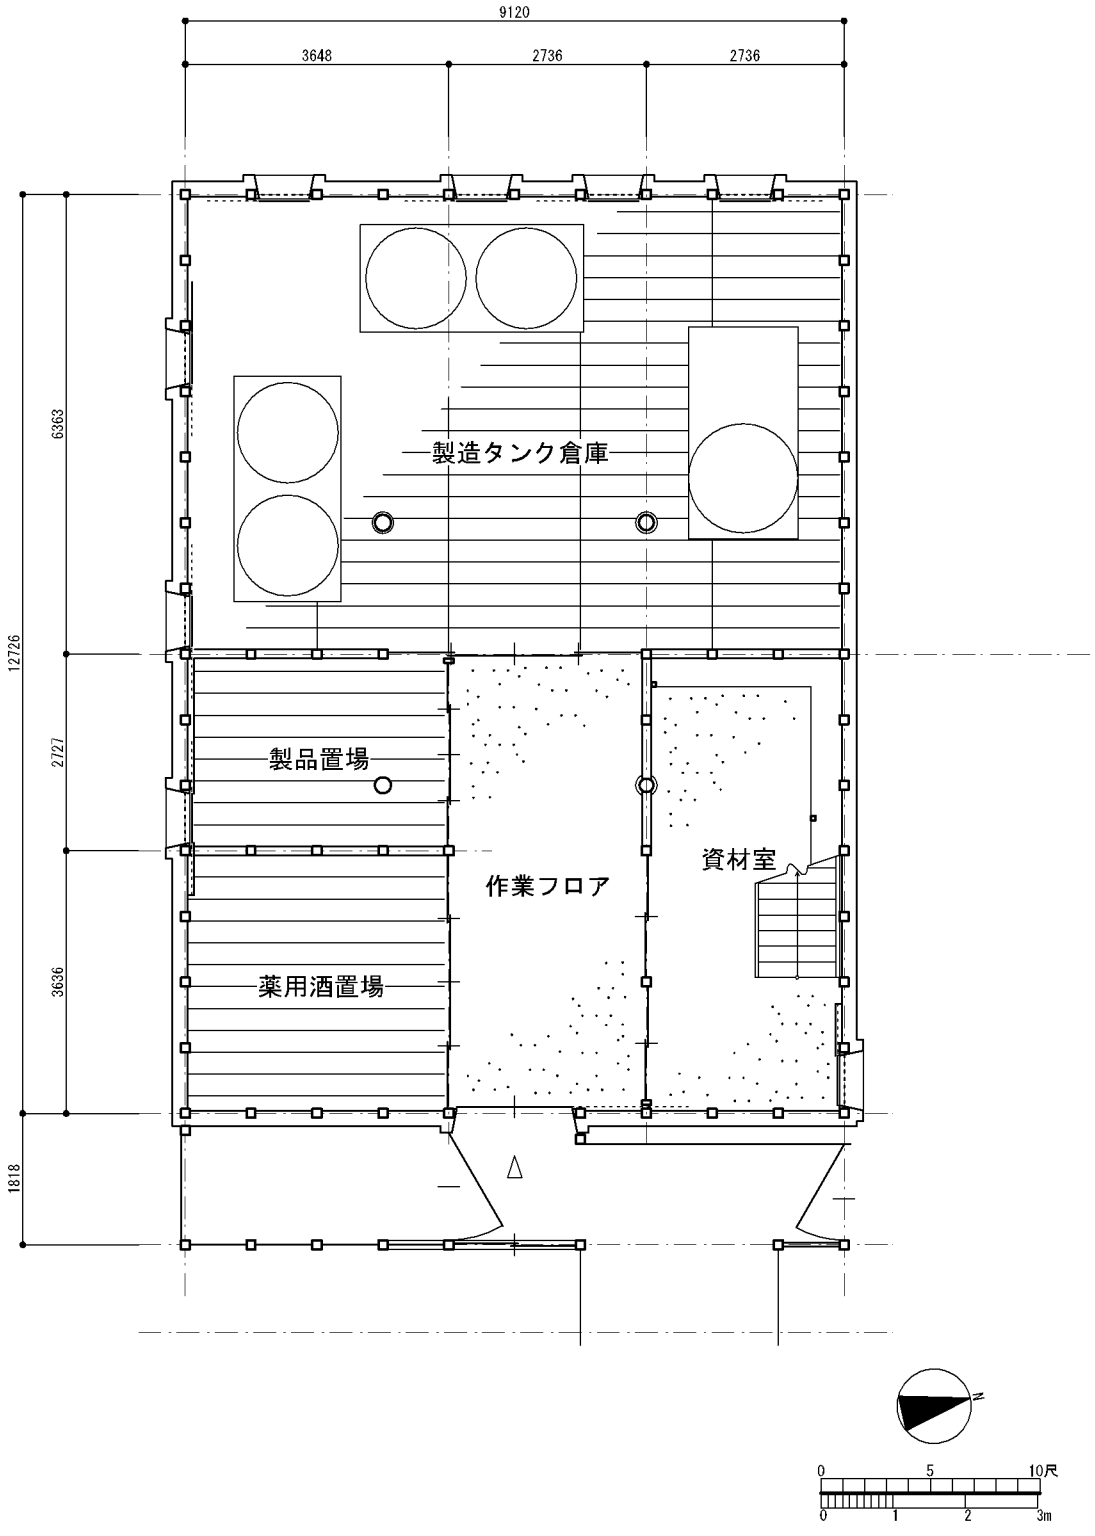


サフラン酒造本舗貯蔵庫　１階平面図　S=1/100 [mm]

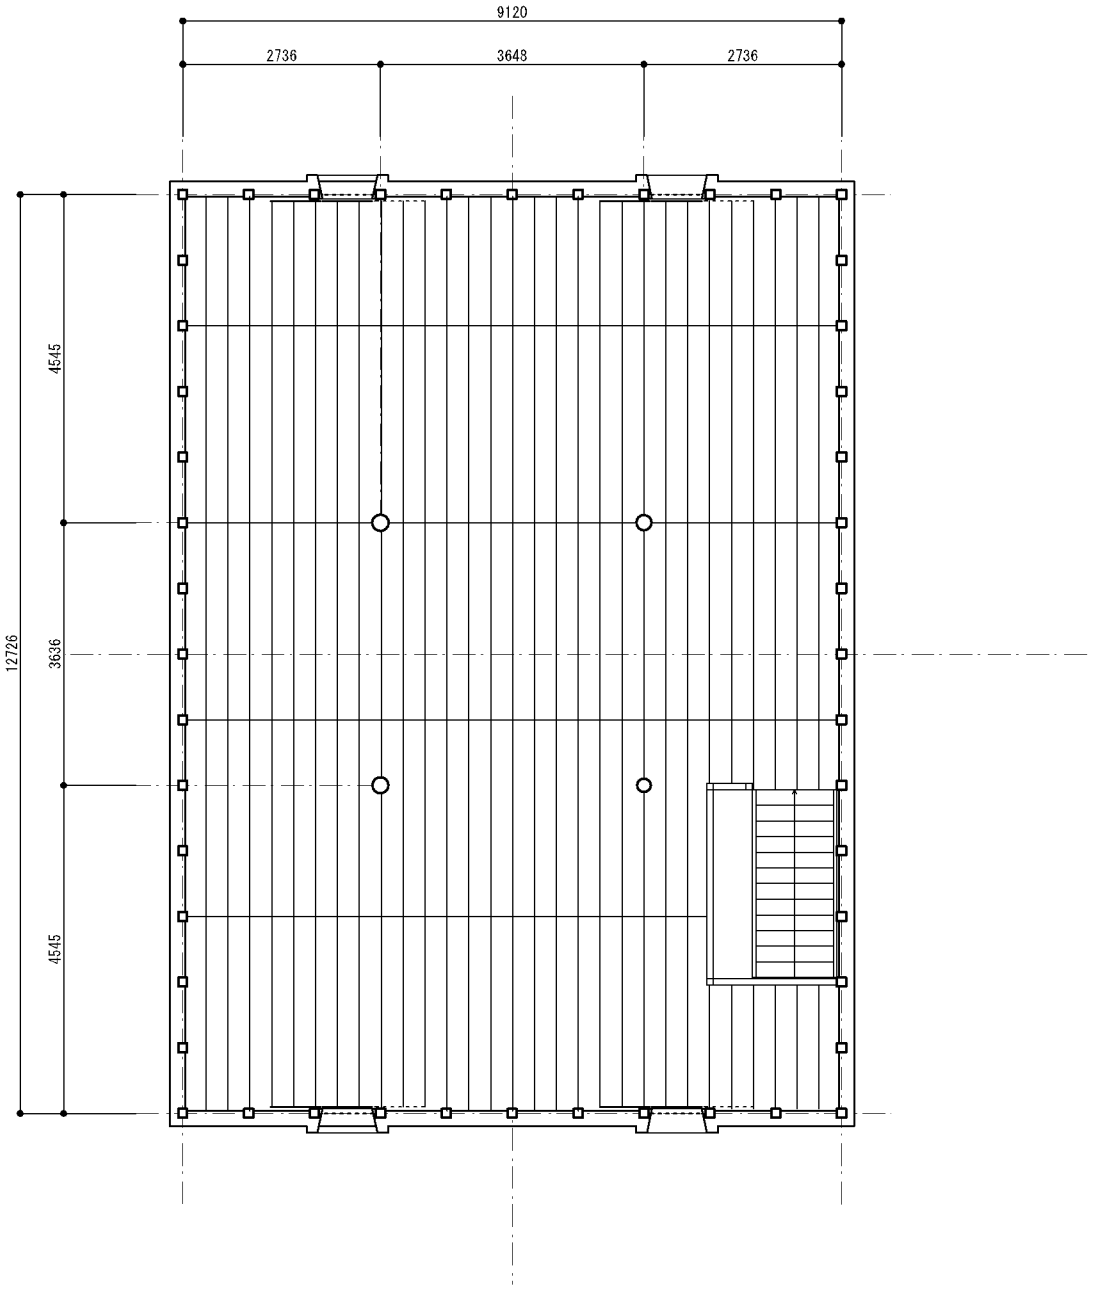

サフラン酒造本舗貯蔵庫　２階平面図　S=1/100 [mm]

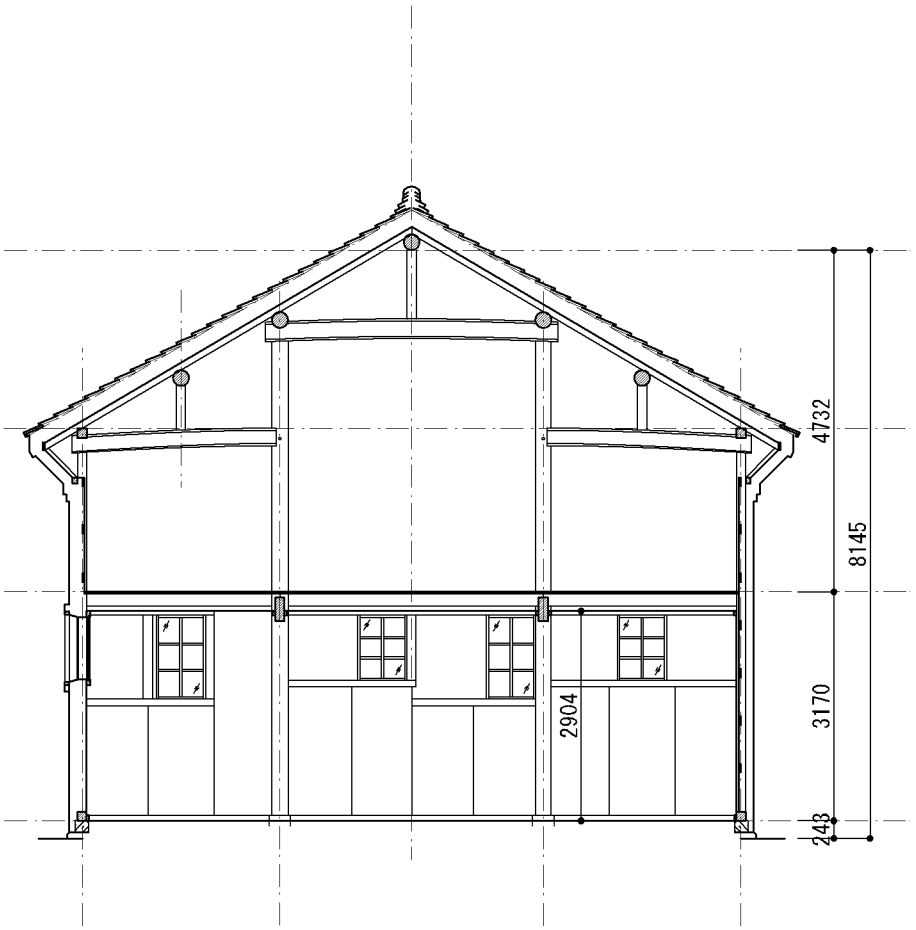

サフラン酒造本舗貯蔵庫 梁行断面図　S=1/100 [mm]

