

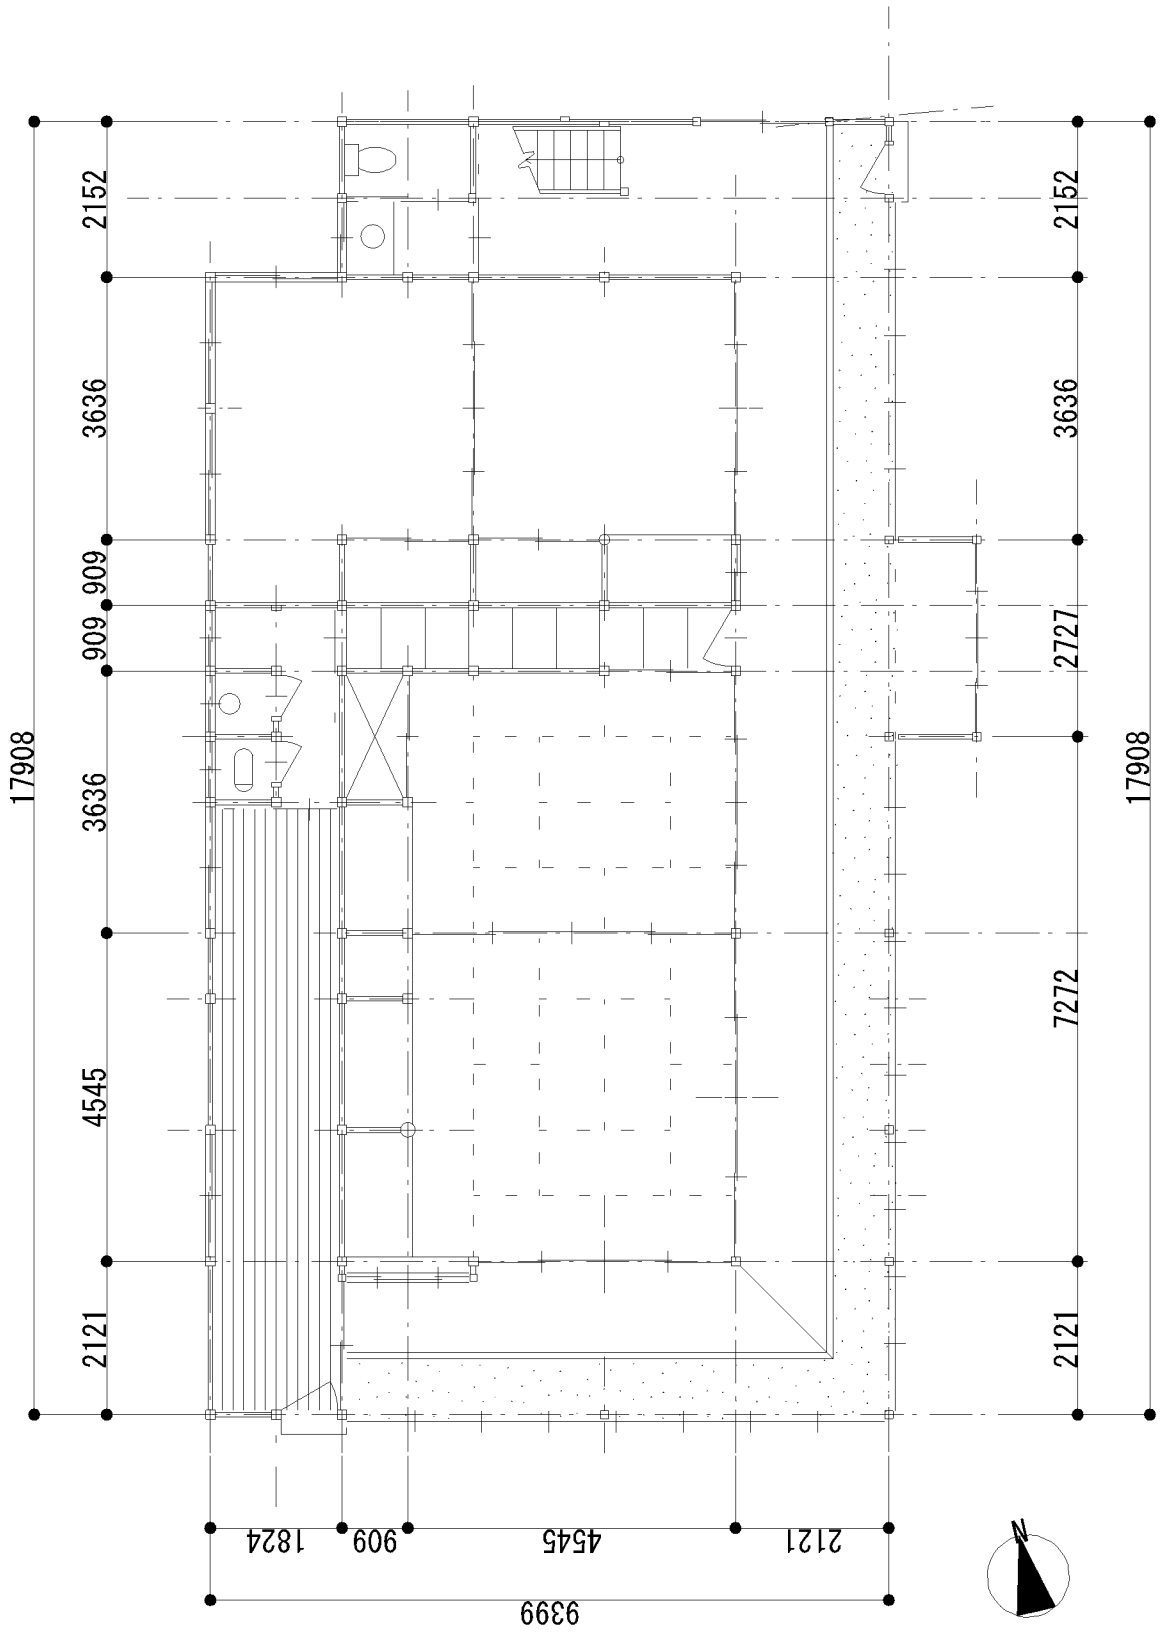


サフラン酒造本舗　離れ座敷　１階平面図　S=1/200

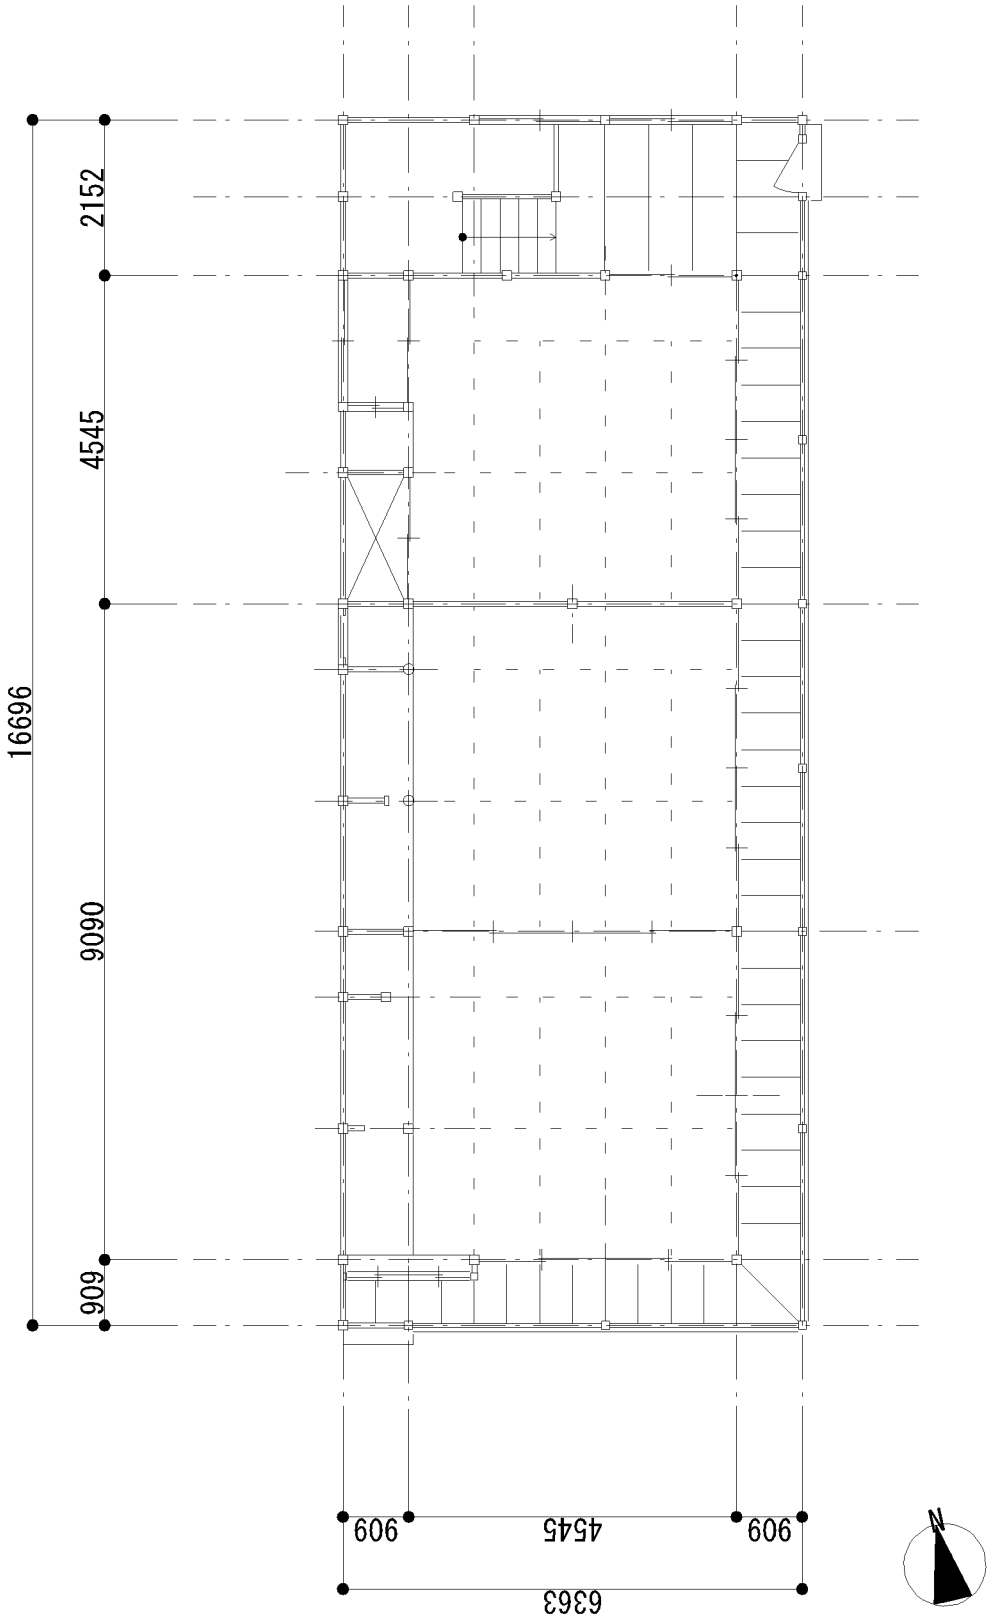

サフラン酒造本舗　離れ座敷　２階平面図　S=1/200

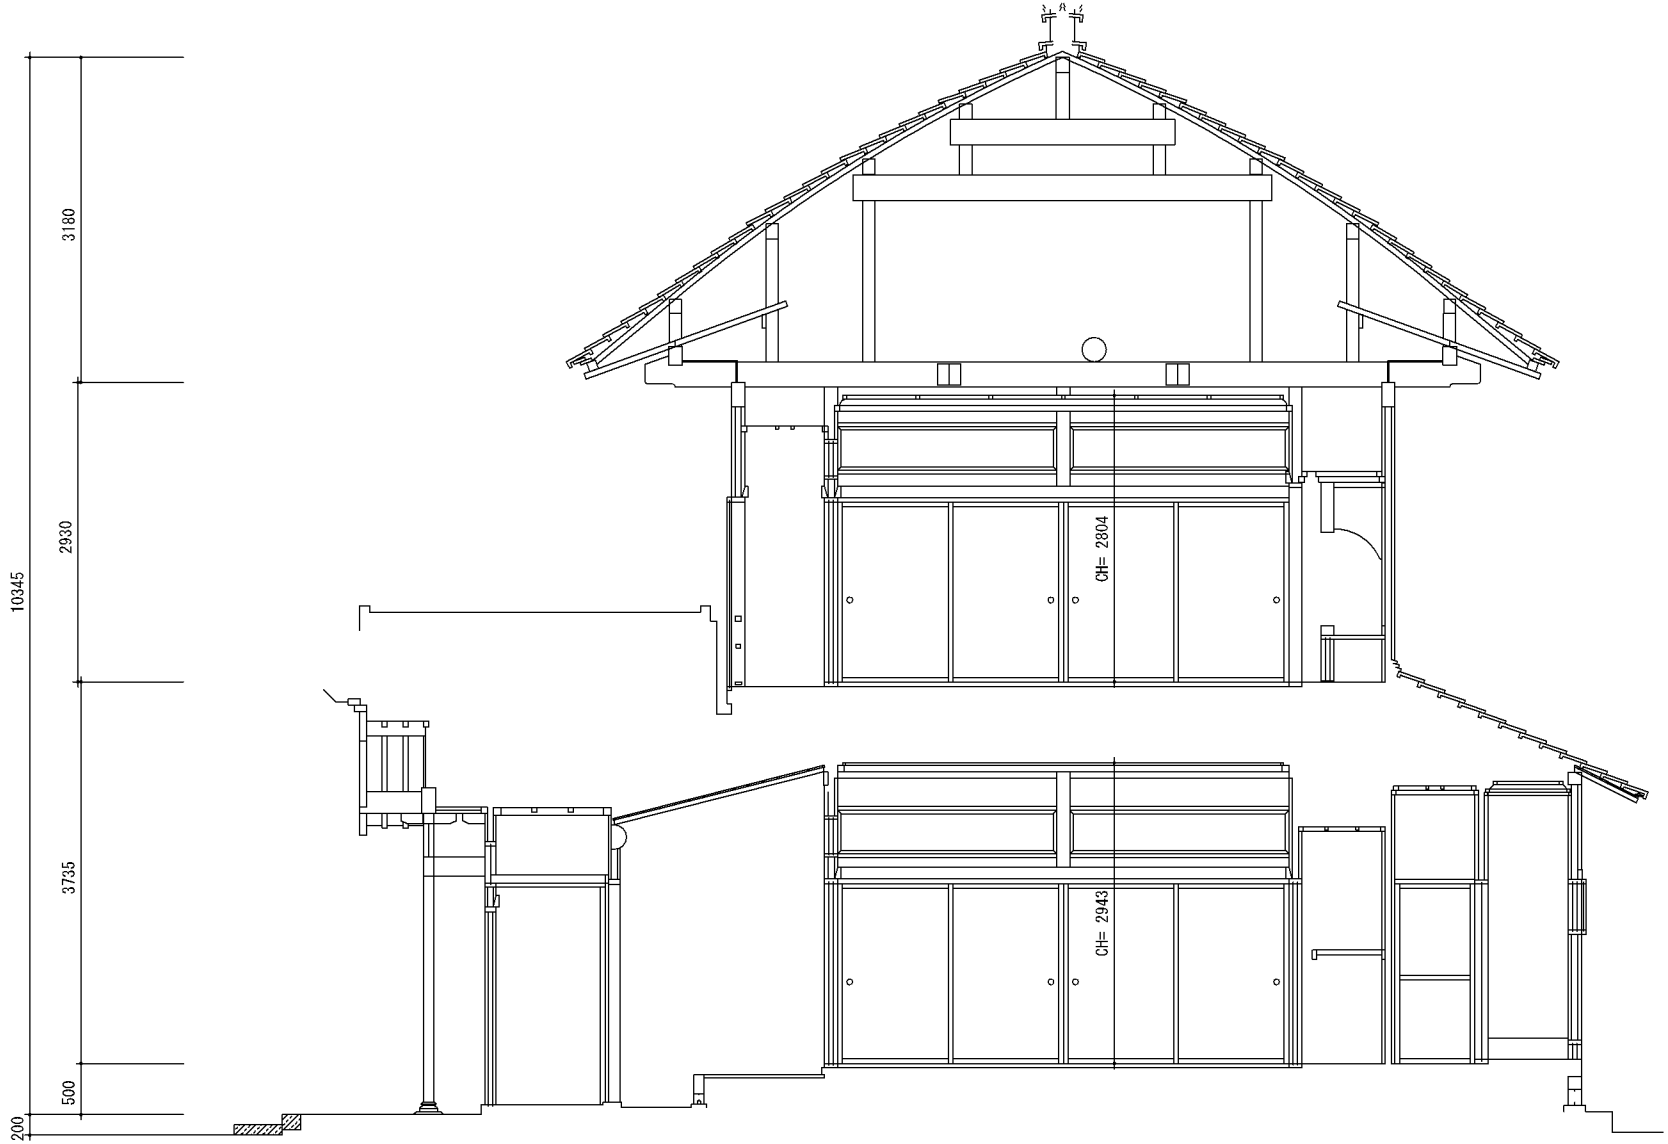

離れ座敷梁間断面図　S=1:50