

長岡市告示第415号

市道路線変更に関する告示

道路法（昭和27年法律第180号）第10条第2項の規定に基づき、次のように市道の路線を変更します。

なお、その関係図面は、令和7年10月6日から同月20日まで長岡市土木部道路管理課において一般の縦覧に供します。

令和7年10月6日

長岡市長 磯田 達伸

変更路線

旧 新 別	路 線 名	起 点	重要な 経過地	幅員 (m)	摘 要
		終 点		延長 (m)	
旧	宮内655号線	今井三丁目144番地先		3.0～16.2	
		水梨町字屋敷附135番地先		1,259.3	
新	宮内655号線	今井三丁目105番地先		6.0～8.9	
		水梨町字屋敷附135番地先		952.3	



認定
市道路線変更
廃止図

令和 7 年 9 月

市長 岡 市

市道路線認定図


1

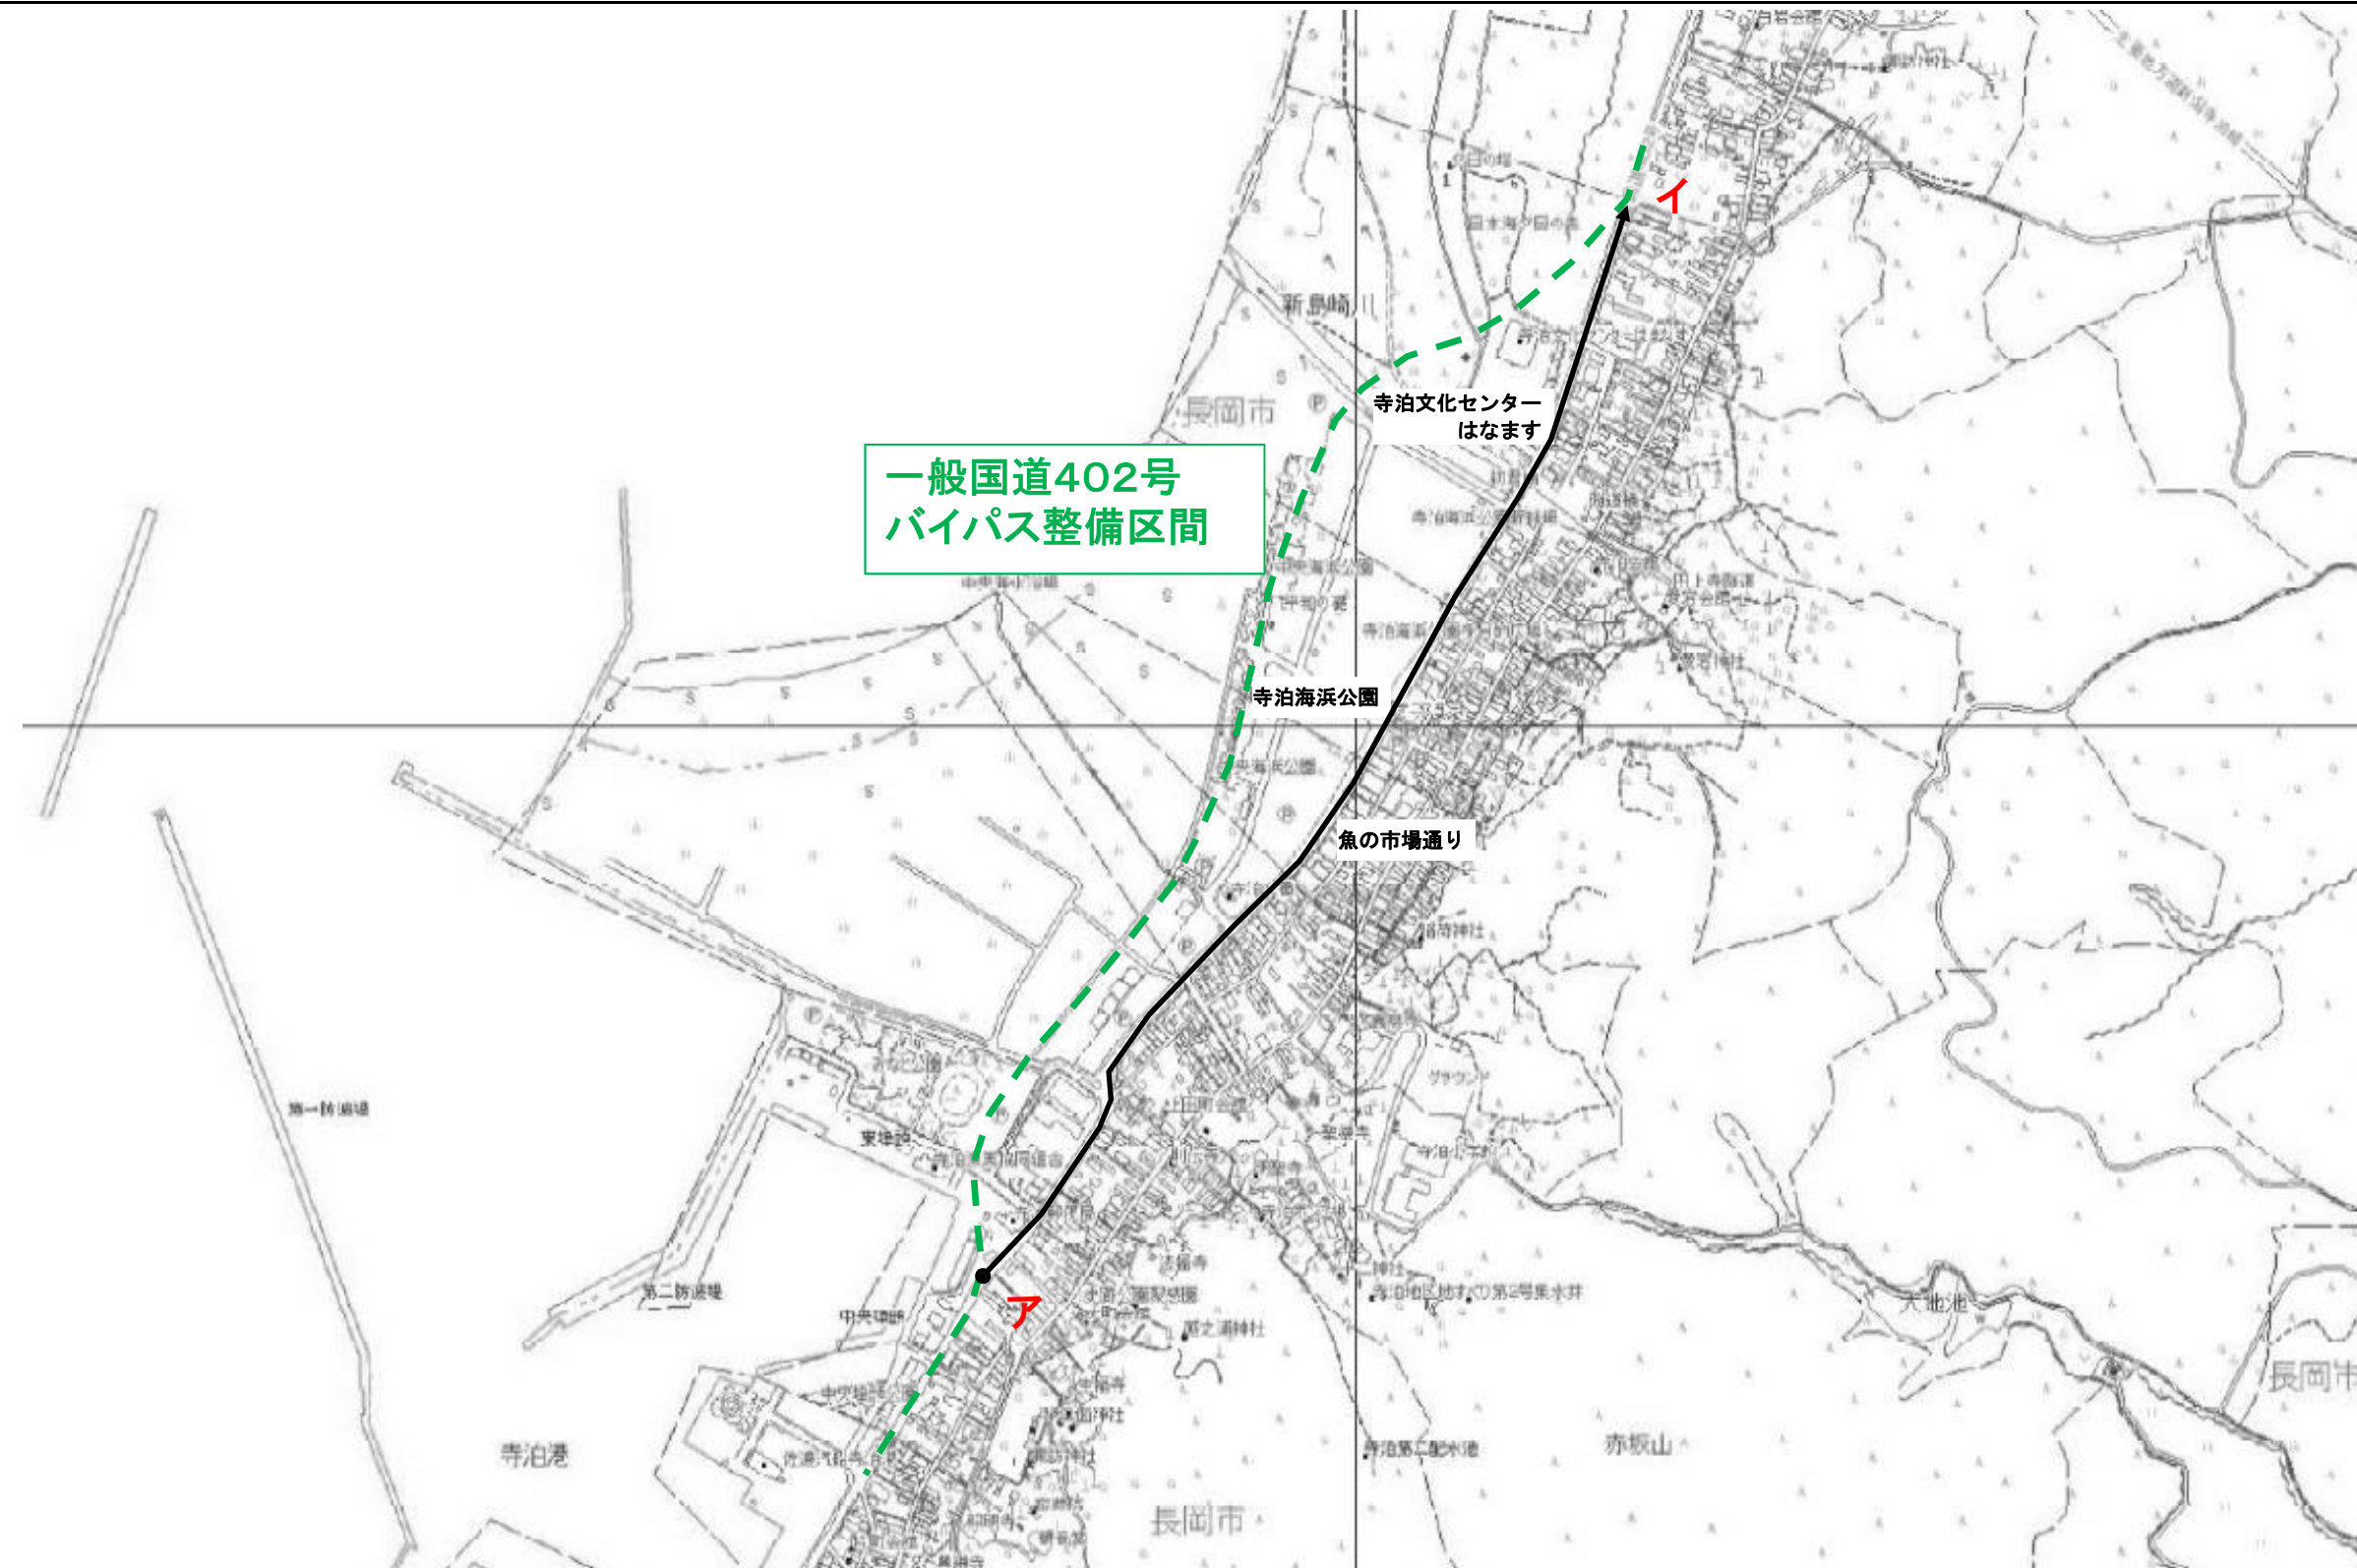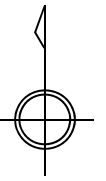

図面	区分	路線名	起 点	終 点	幅員(m)	延長(m)	事由	備考
1	認定	寺泊 635号線	7 寺泊大町 9353 番 223 地先	1 寺泊磯町 7411 番 6 地先	8.7~24.0	1,400.0	国道より移管	一般国道402号バイパスの整備に伴う市道への移管

市道路線変更図


2

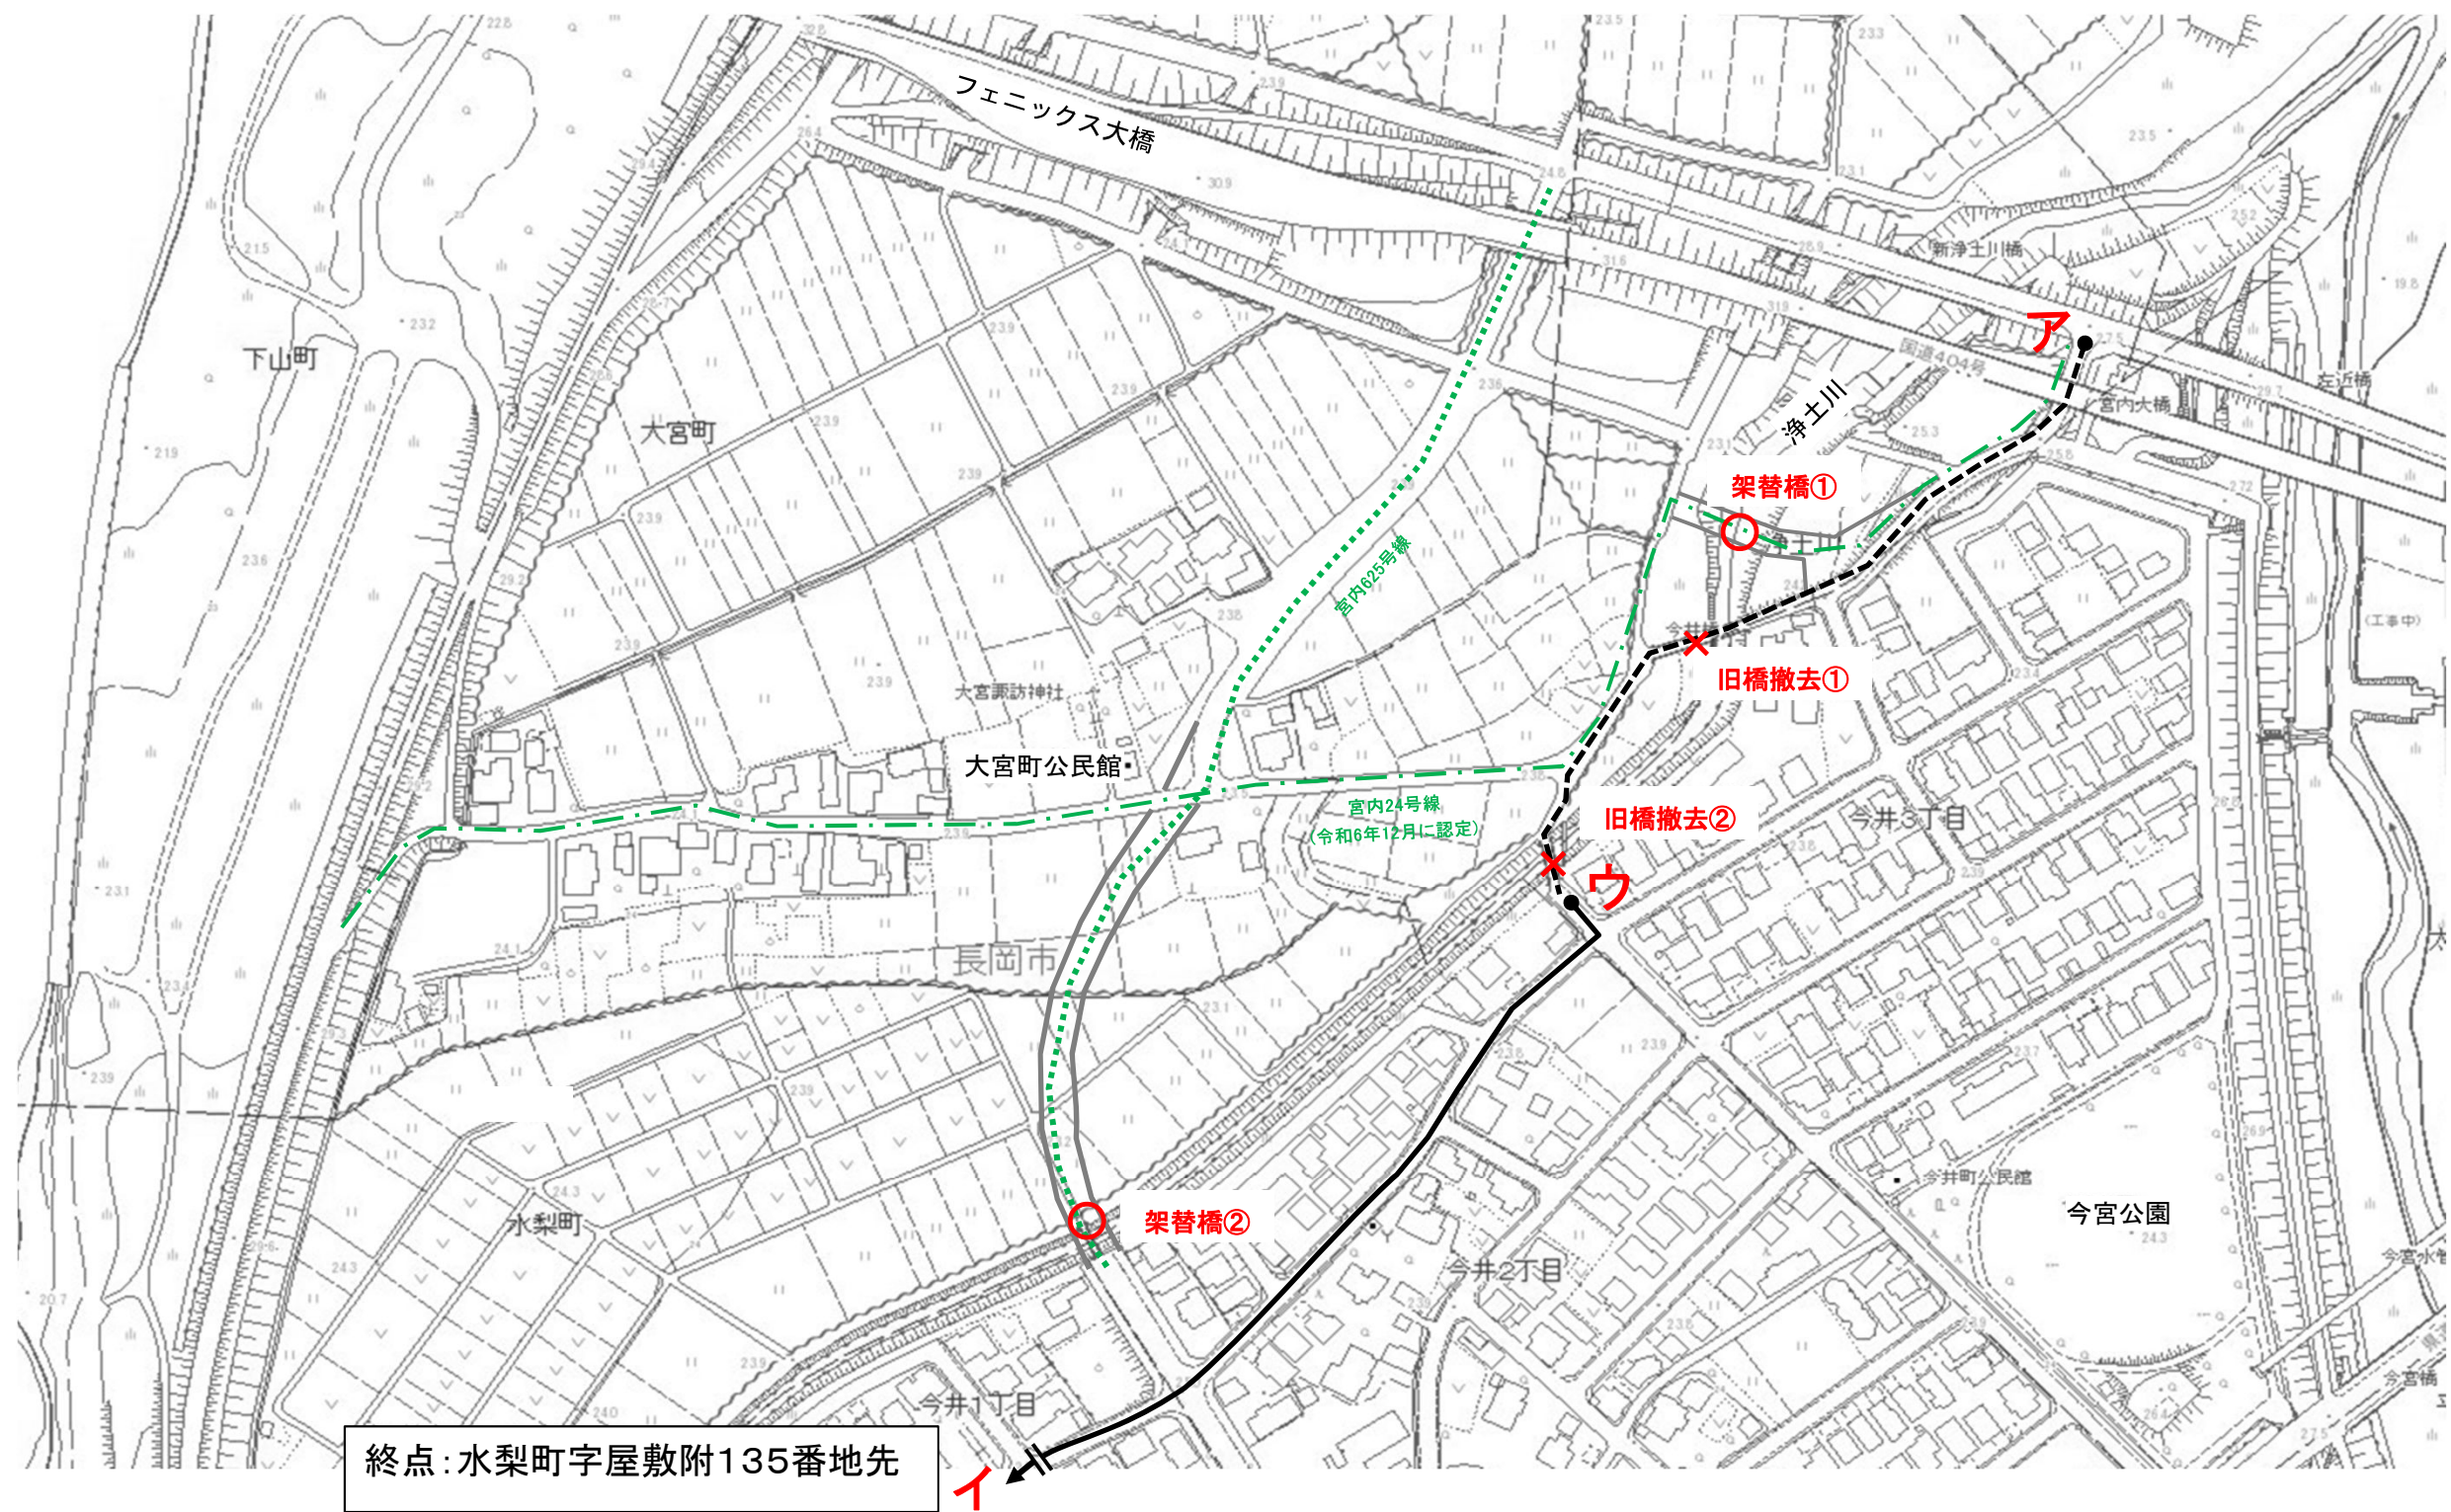

図面	区分	路線名	旧 新	起 点	終 点	幅員(m)	延長(m)	差引(m)	事由	備考
2	変更	宮内 655号線	旧	ア 今井三丁目 144 番 地先	イ 水梨町字屋敷附 135 番 地先	3.0~16.2	1,259.3	307.0廃止	橋梁架け替え	河川改修に伴う今井橋架け替え
			新	ウ 今井三丁目 105 番 地先	イ 水梨町字屋敷附 135 番 地先	6.0~8.9	952.3			

市道路線廃止図

3

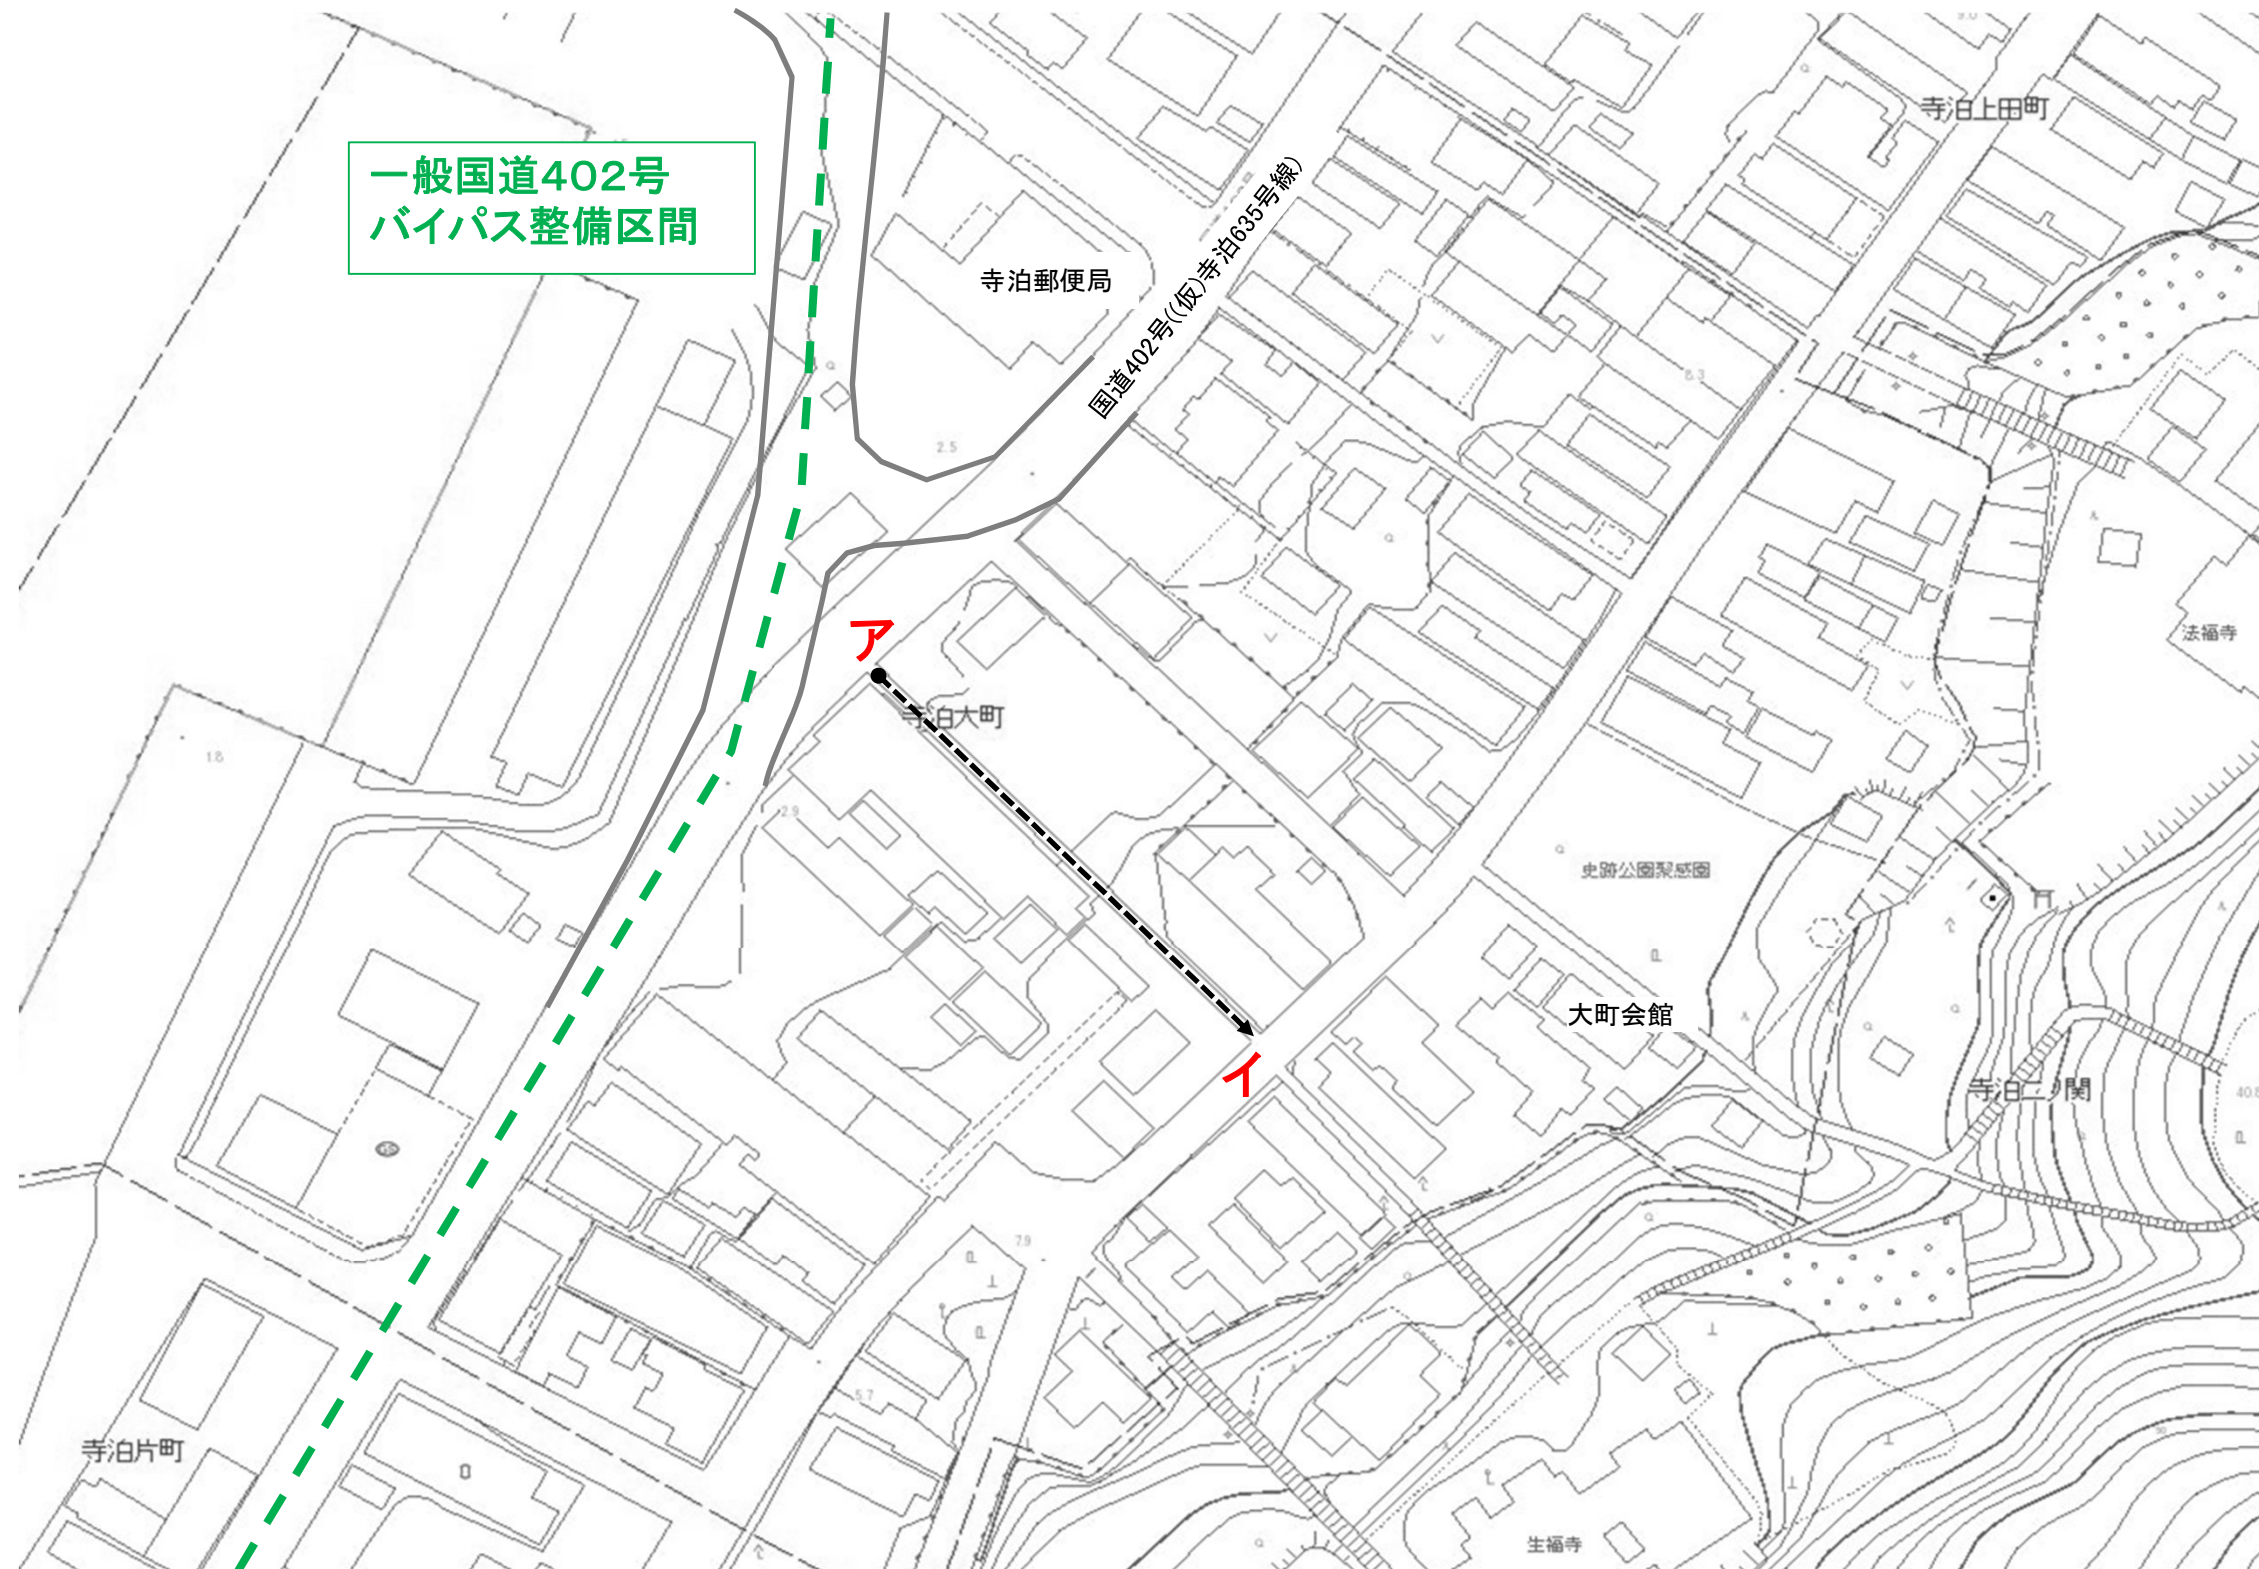

図面	区分	路線名	起	点	終	点	幅員(m)	延長(m)	事由	備考
3	廃止	寺泊 67号線	7	寺泊大町	イ	寺泊大町	1.8~1.9	78.2	存置不要	一般国道402号バイパスの整備に伴う市道への移管

1:1,000