

長岡市告示第416号

市道路線廃止に関する告示

道路法（昭和27年法律第180号）第10条第1項の規定に基づき、次の市道の路線を廃止します。

なお、その関係図面は、令和7年10月6日から同月20日まで長岡市土木部道路管理課において一般の縦覧に供します。

令和7年10月6日

長岡市長 磯田達伸

廃止路線

路線名	起 点	重要な経過地	幅員(m)	摘 要
	終 点		延長(m)	
寺泊67号線	寺泊大町9353番108地先		1.8～1.9	
	寺泊大町7729番1地先		78.2	



認定
市道路線変更
廃止図

令和 7 年 9 月

市長 岡 市

市道路線認定図


1

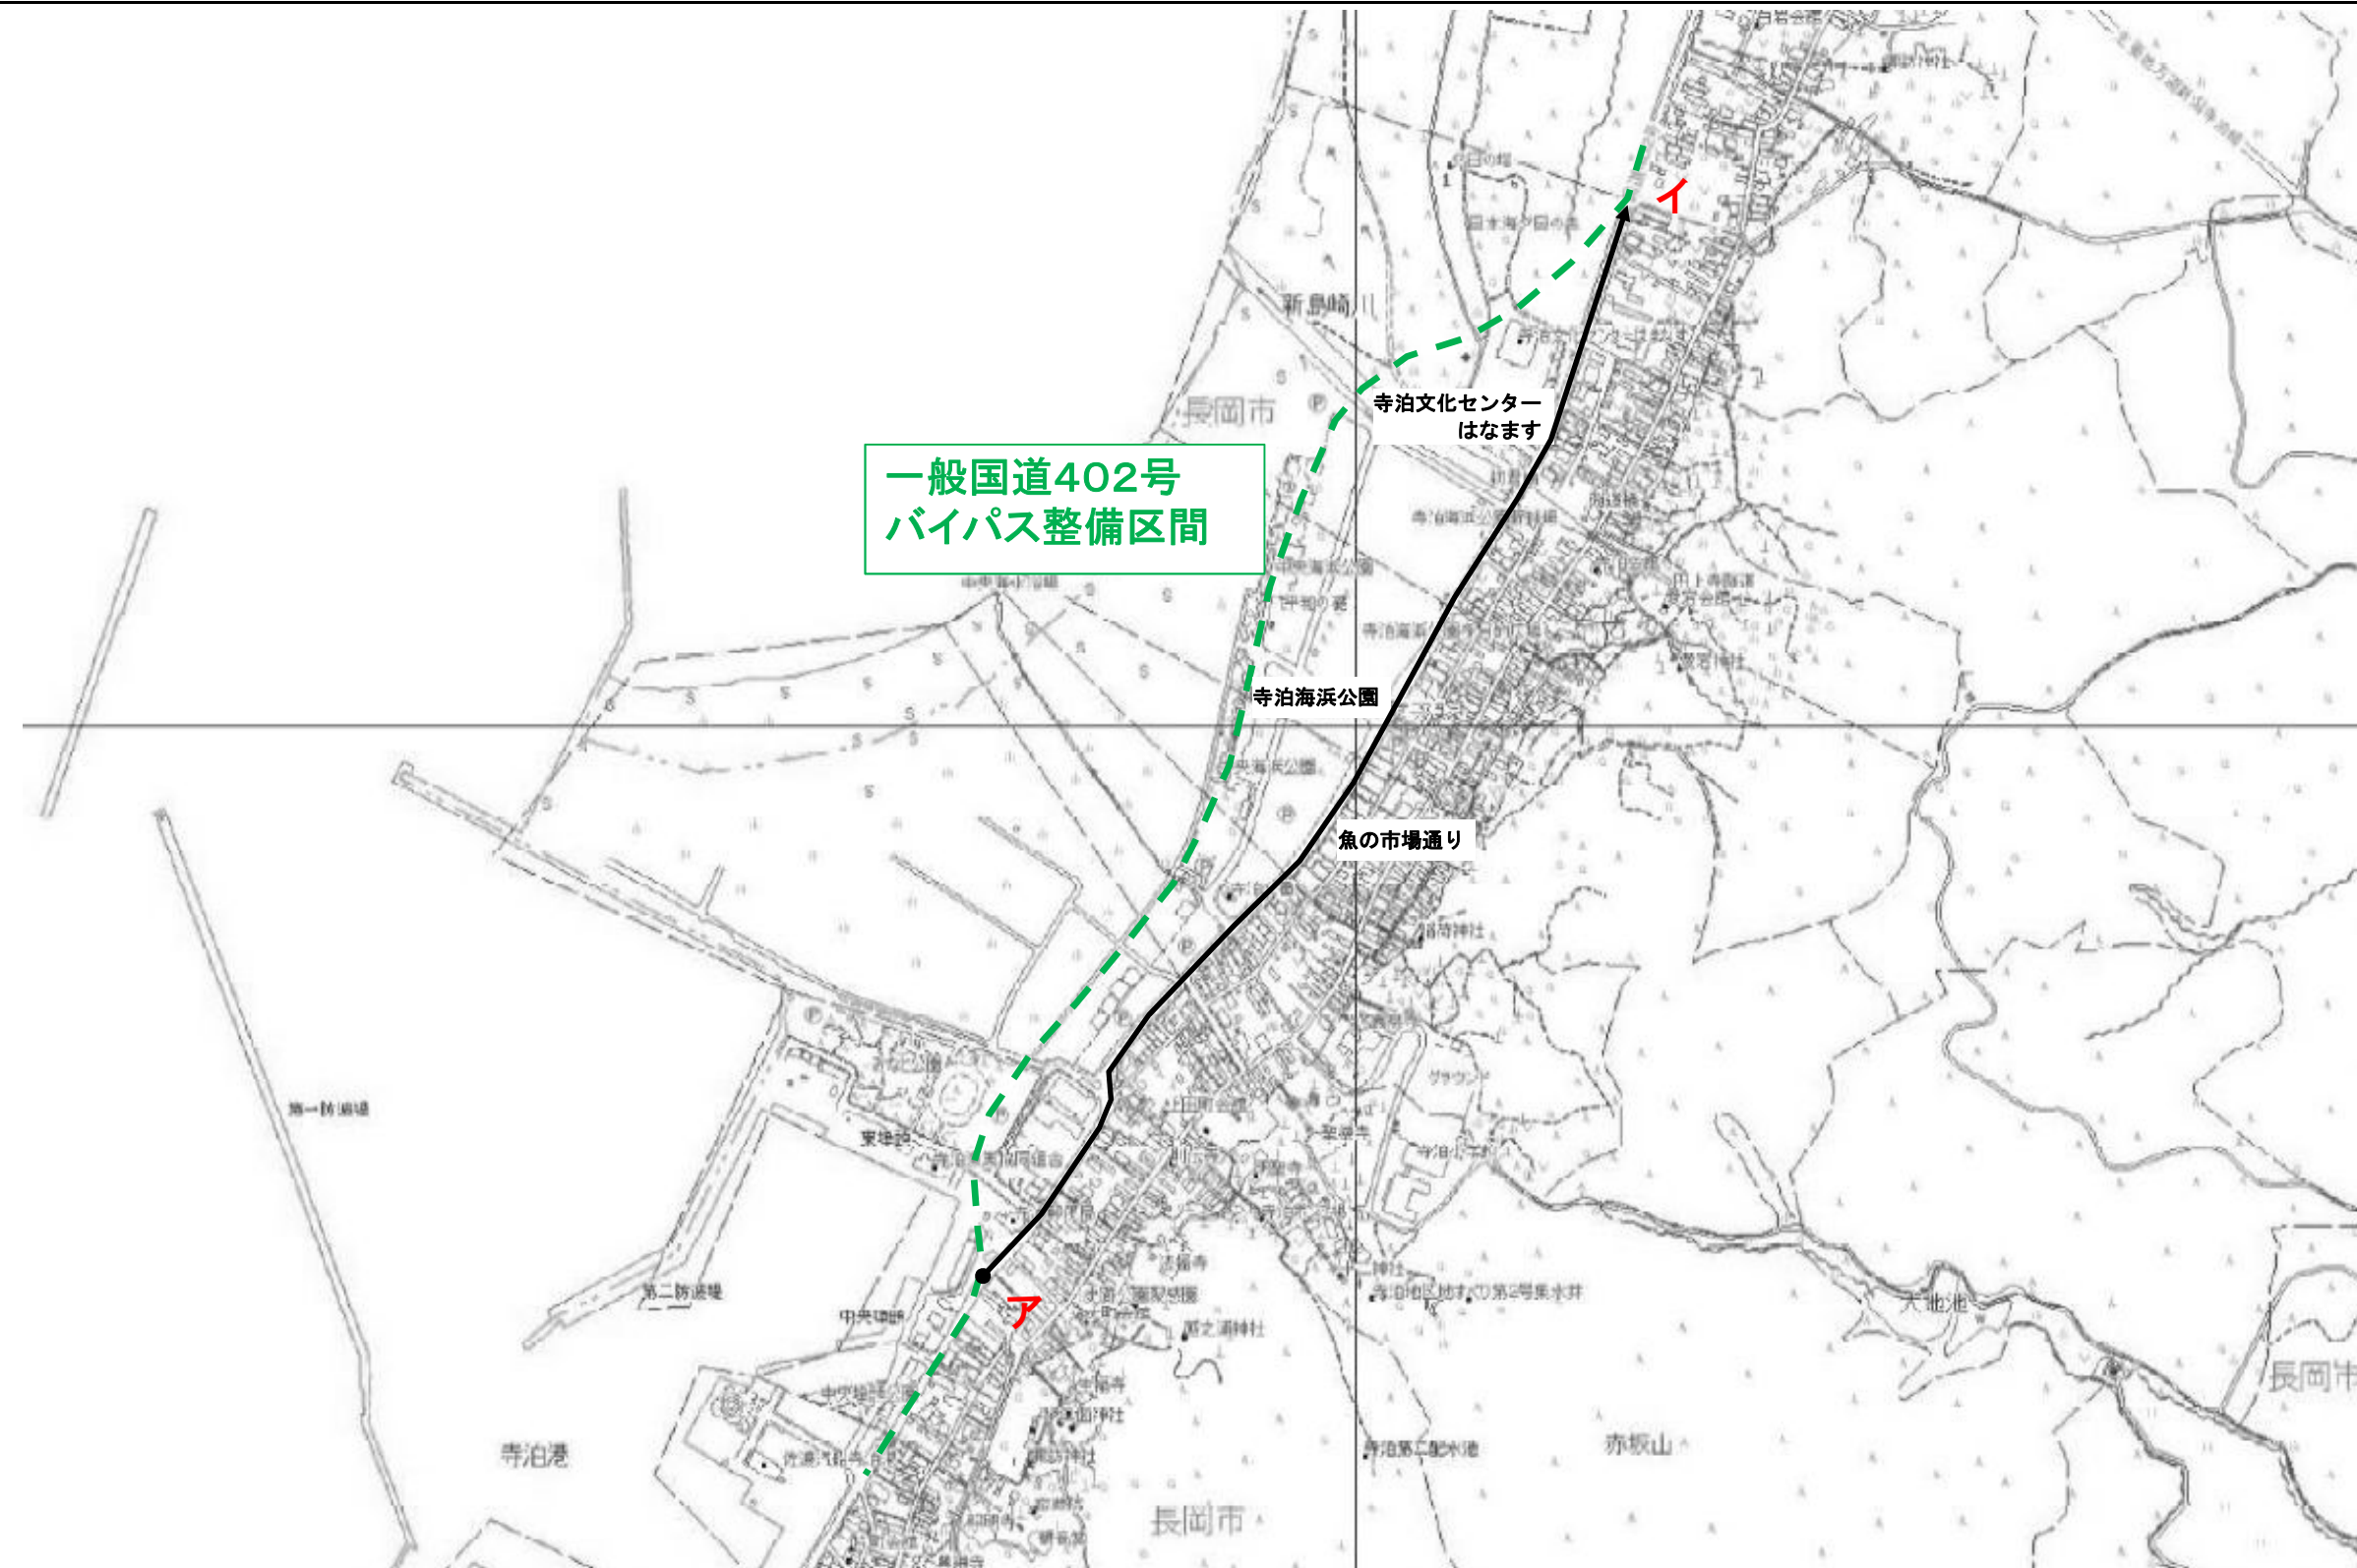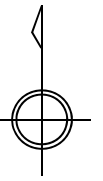

図面	区分	路線名		起点		終点		幅員(m)	延長(m)	事由	備考	
1	認定	寺泊	635号線	7	寺泊大町	9353 番 223 地先	イ 寺泊磯町	7411 番 6 地先	8.7～24.0	1,400.0	国道より移管	一般国道402号バイパスの整備に伴う市道への移管

市道路線変更図


2

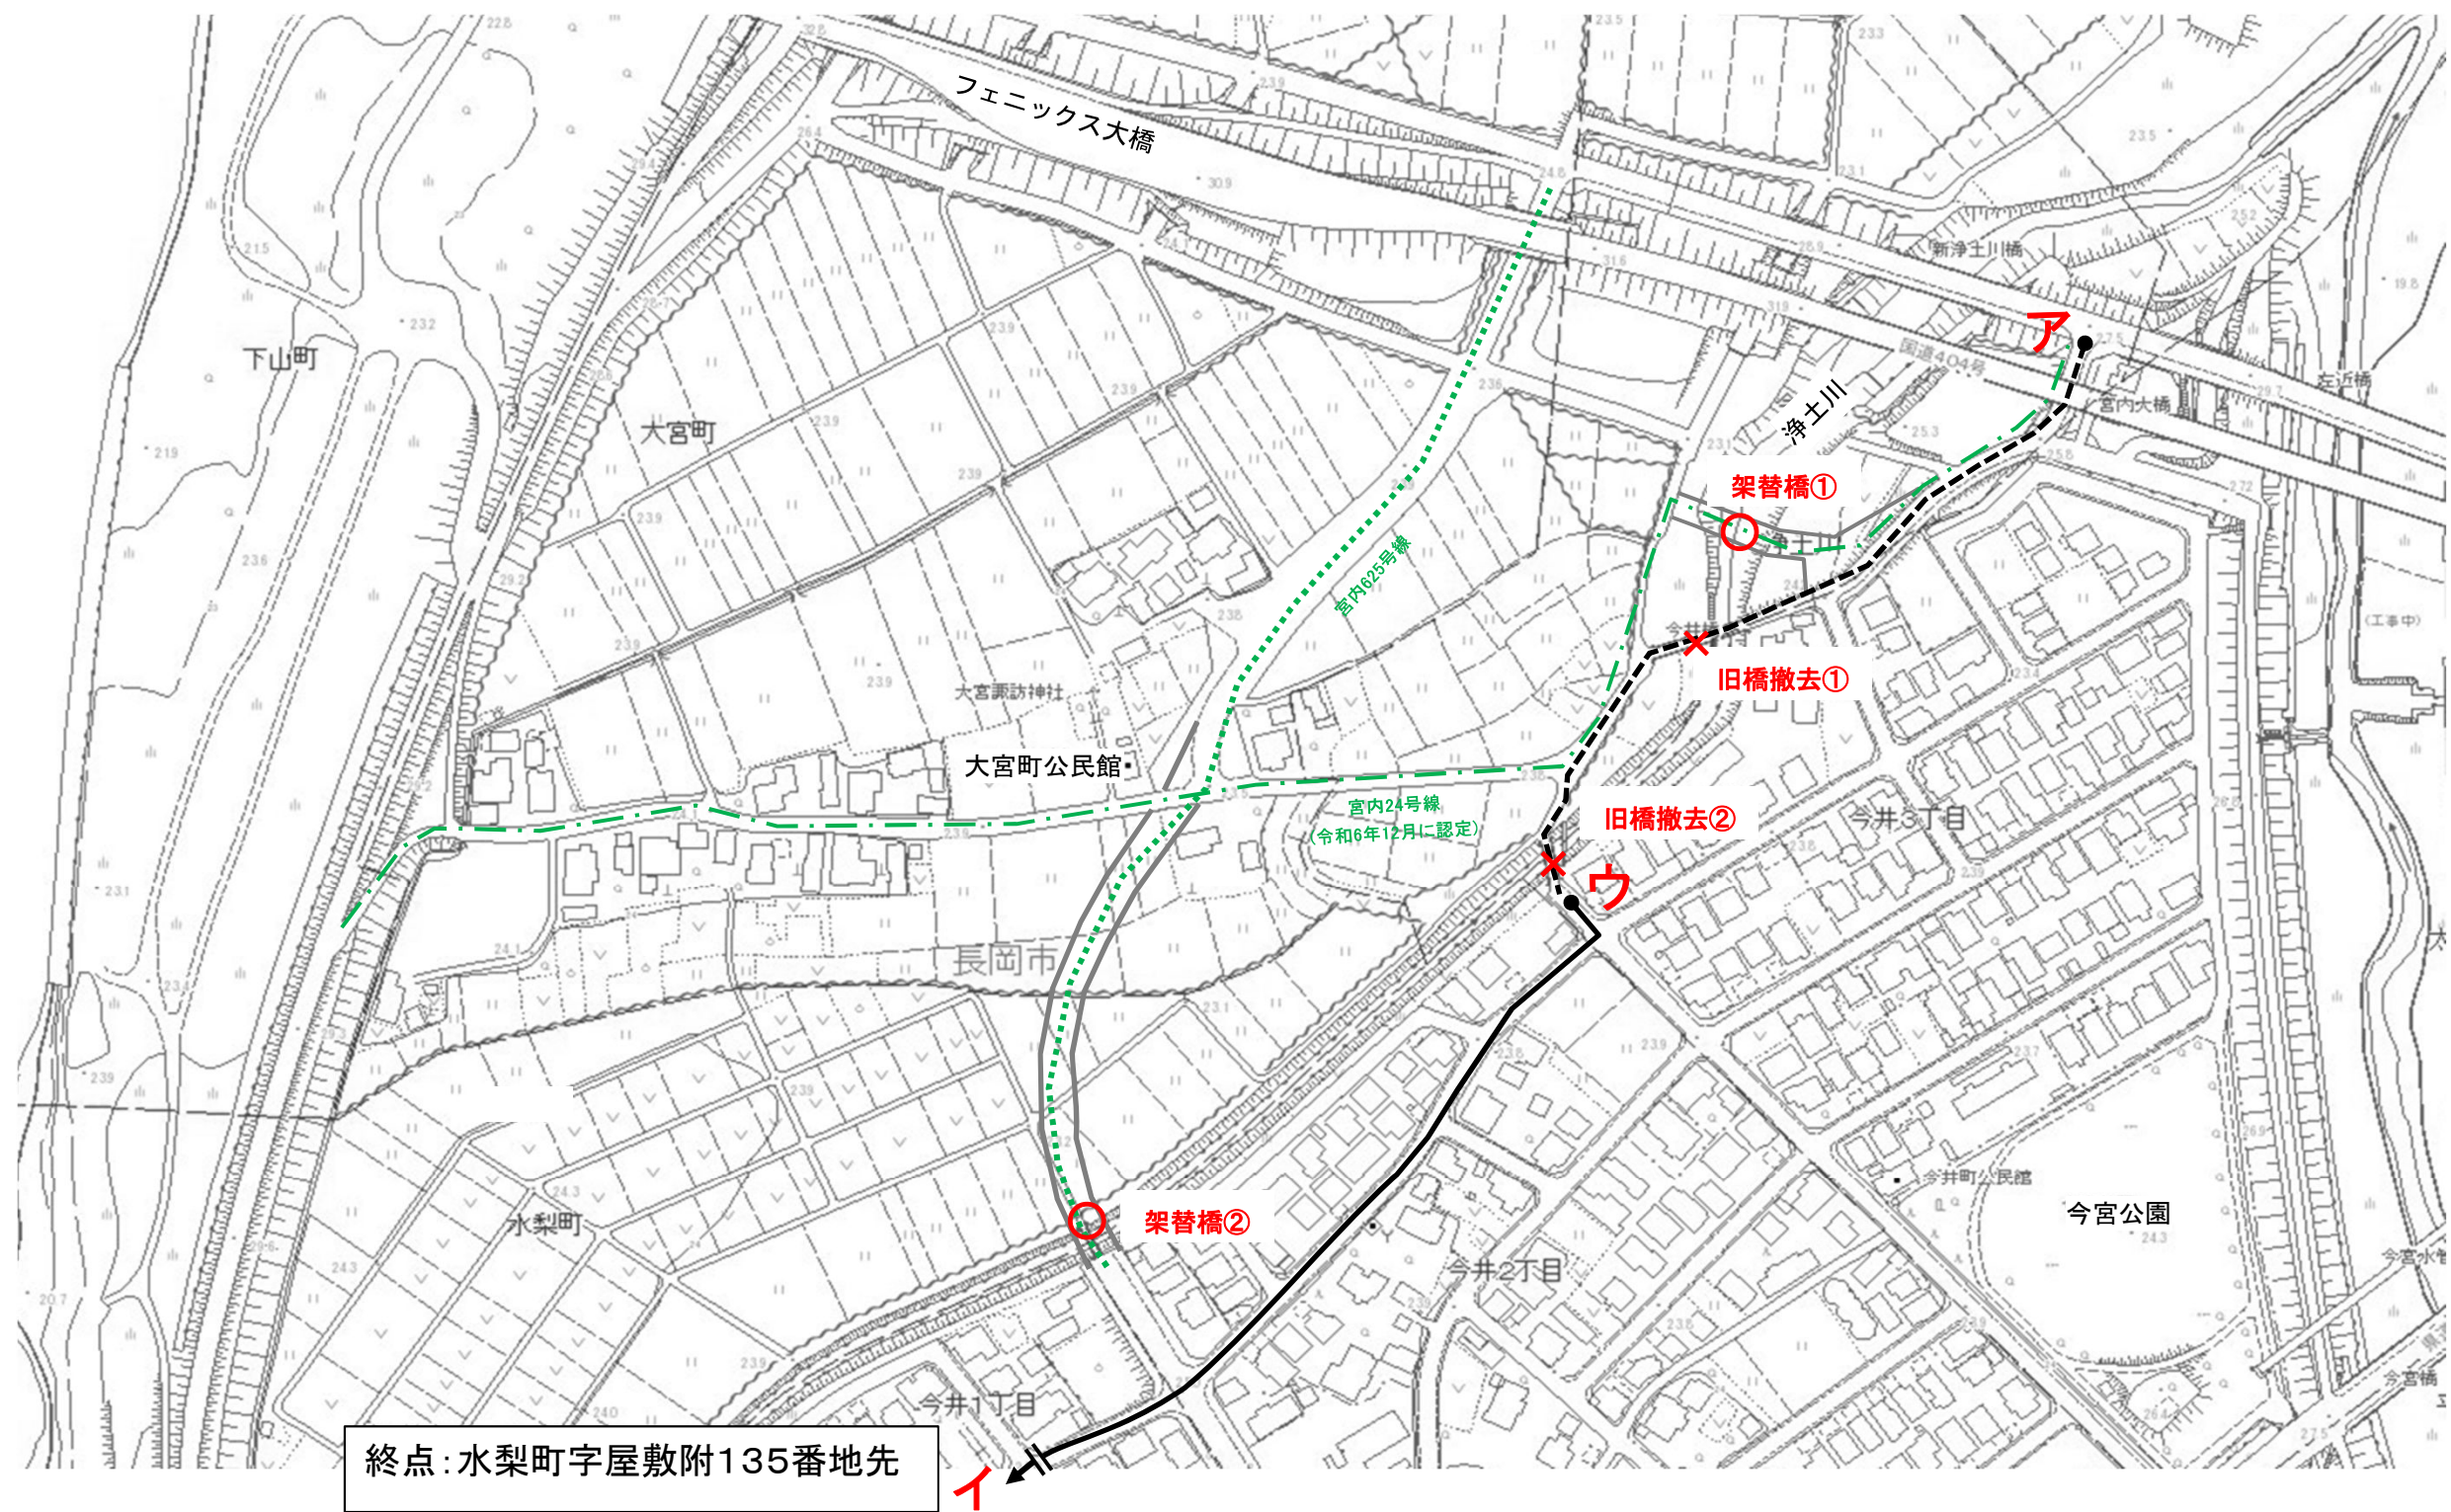

図面	区分	路線名	旧新	起	点	終	点	幅員(m)	延長(m)	差引(m)	事由	備考
2	変更	宮内 655号線	旧	ア	今井三丁目 144 番 地先	イ	水梨町字屋敷附 135 番 地先	3.0~16.2	1,259.3	307.0廃止	橋梁架け替え	河川改修に伴う今井橋架け替え
			新	ウ	今井三丁目 105 番 地先	イ	水梨町字屋敷附 135 番 地先	6.0~8.9	952.3			

市道路線廃止図

3

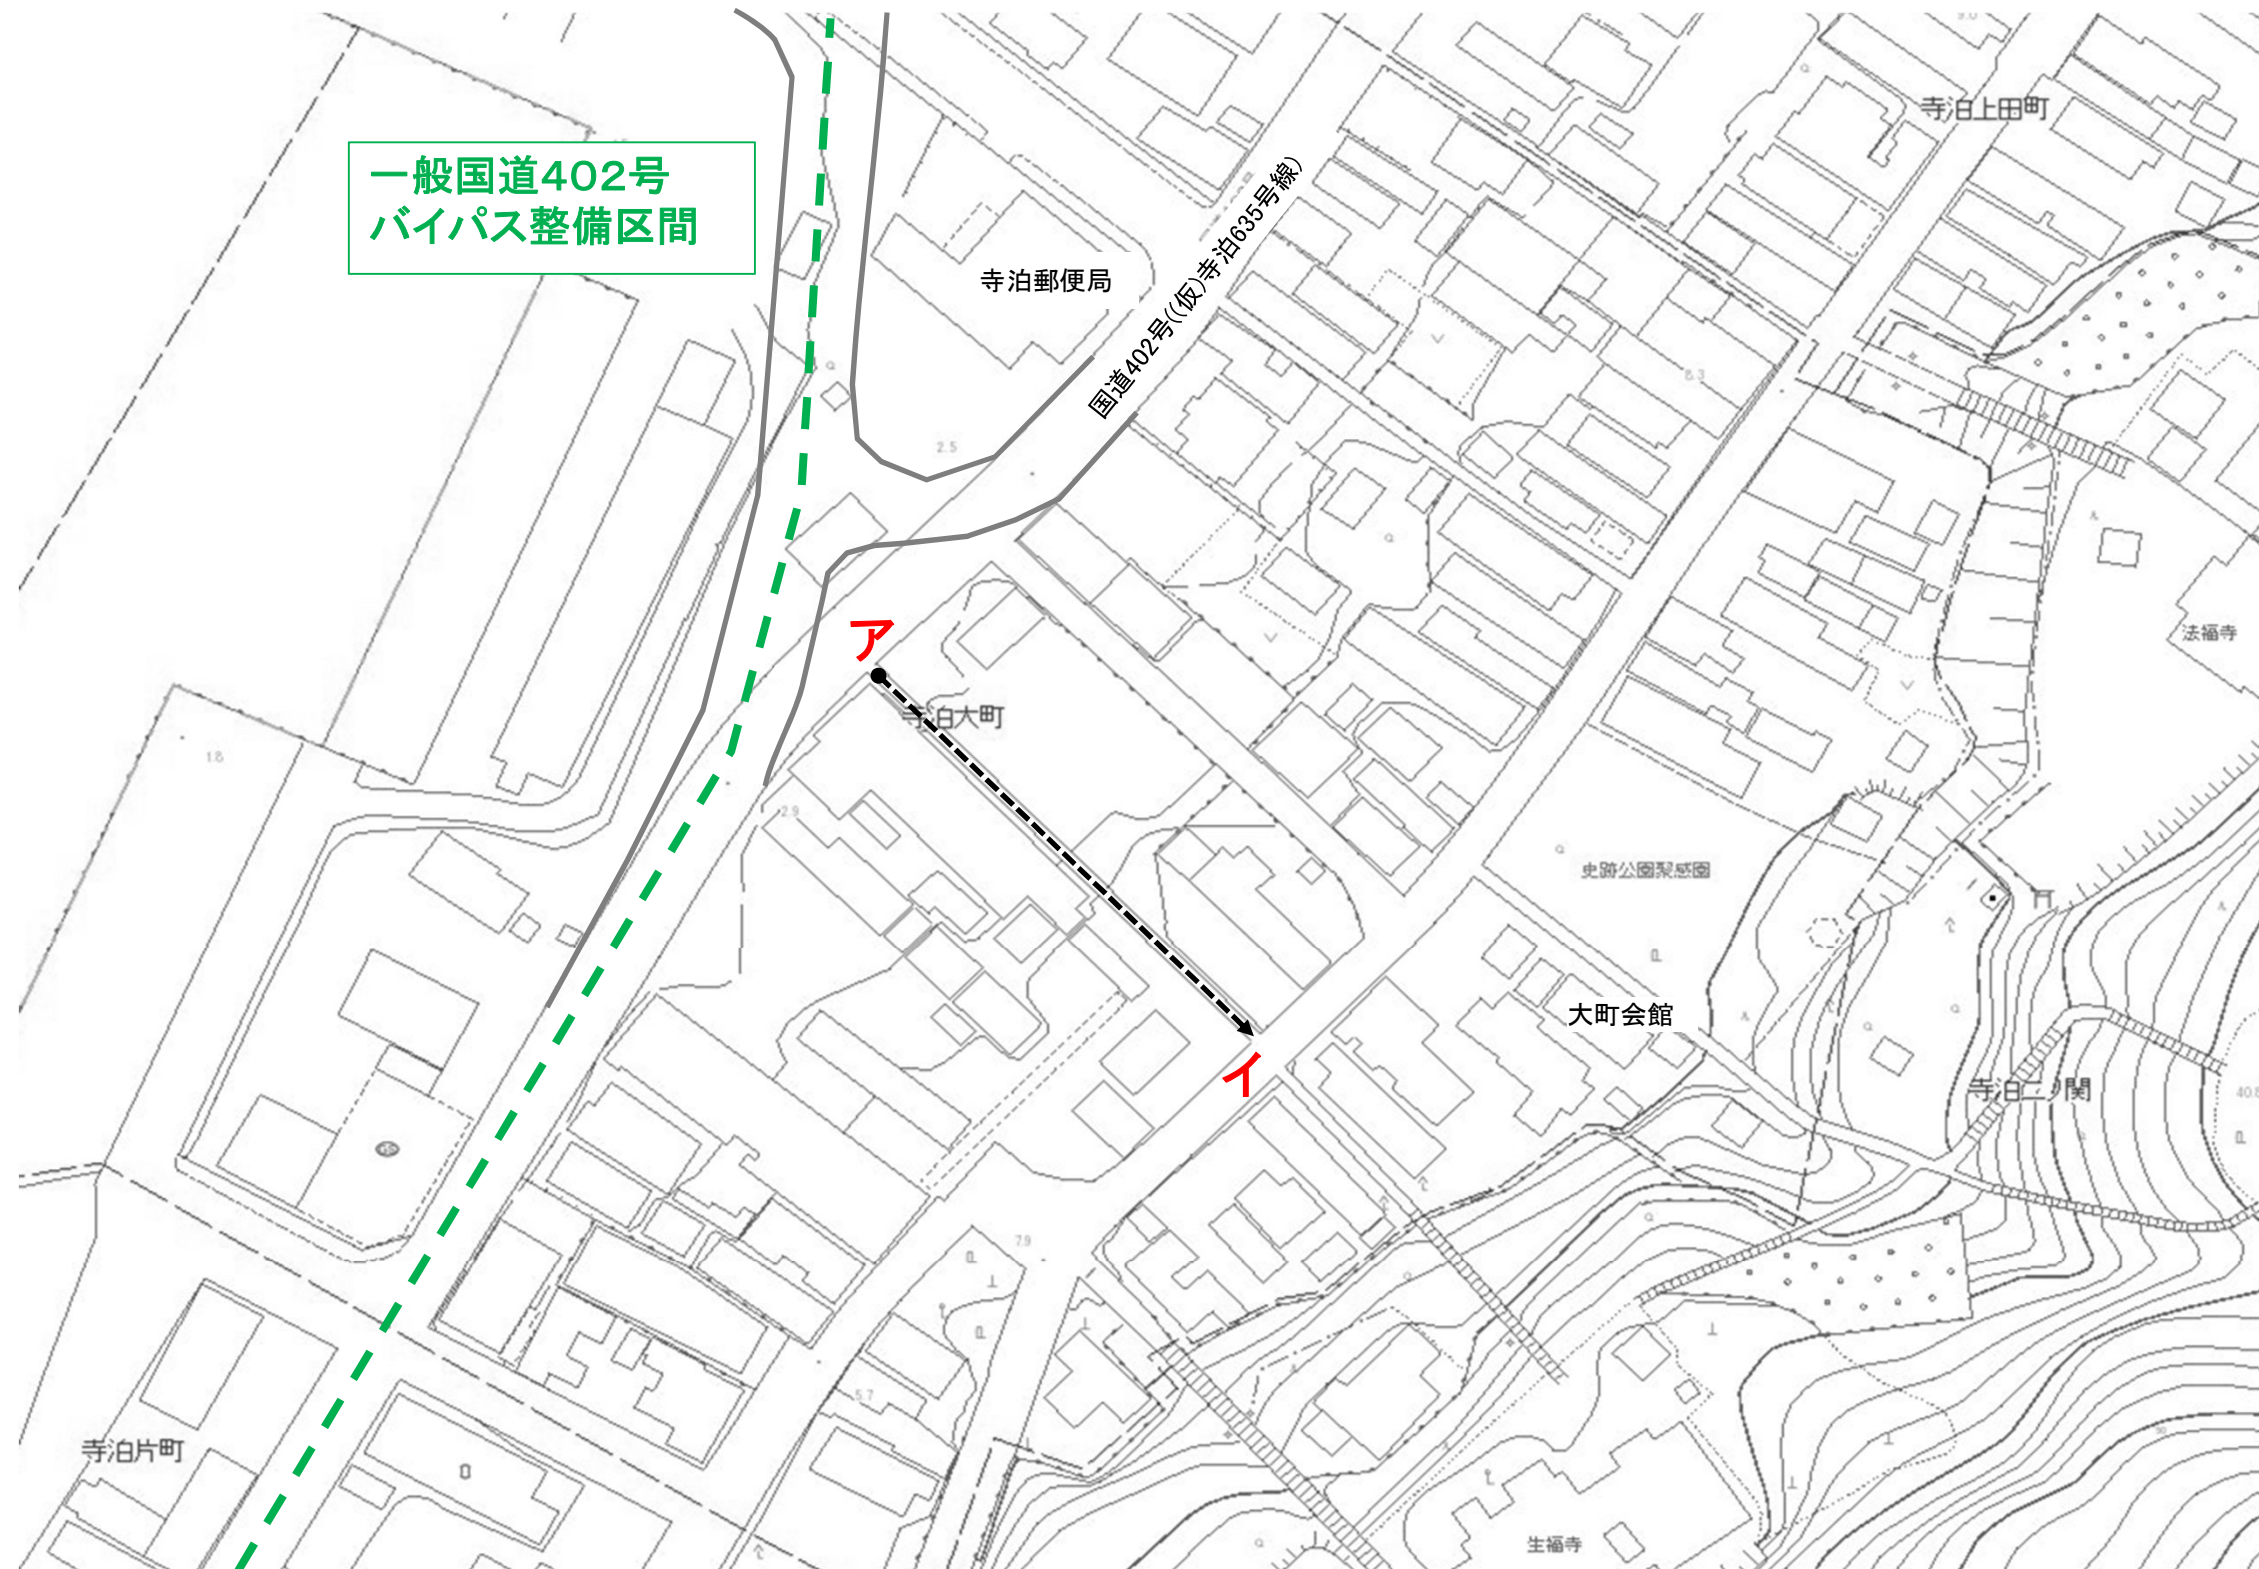

図面	区分	路線名	起 点		終 点		幅員(m)	延長(m)	事由	備考
3	廃止	寺泊 67号線	ア 寺泊大町	9353 番 108 地先	イ 寺泊大町	7729 番 1 地先	1.8~1.9	78.2	存置不要	一般国道402号バイパスの整備に伴う市道への移管

1:1,000