

長岡市告示第438号

市道路線変更に関する告示

道路法（昭和27年法律第180号）第10条第2項の規定に基づき、次のように市道の路線を変更します。

なお、その関係図面は、令和7年12月19日から令和8年1月5日まで長岡市土木部道路管理課において一般の縦覧に供します。

令和7年12月19日

長岡市長 磯田達伸

変更路線

旧 新 別	路 線 名	起 点	重要な 経過地	幅員(m)	摘 要
		終 点		延長(m)	
旧	宮内202号線	村松町字漆原2095番3地先		2.0～5.1	
		村松町字漆原2099番5地先		150.9	
新	宮内202号線	村松町字漆原2095番3地先		2.0～5.1	
		村松町字漆原2099番5地先		123.7	



市 道 路 線 認 定 更 止 図
変 廃 止

令和 7 年 1 2 月

長 岡 市

市道路線認定図



1

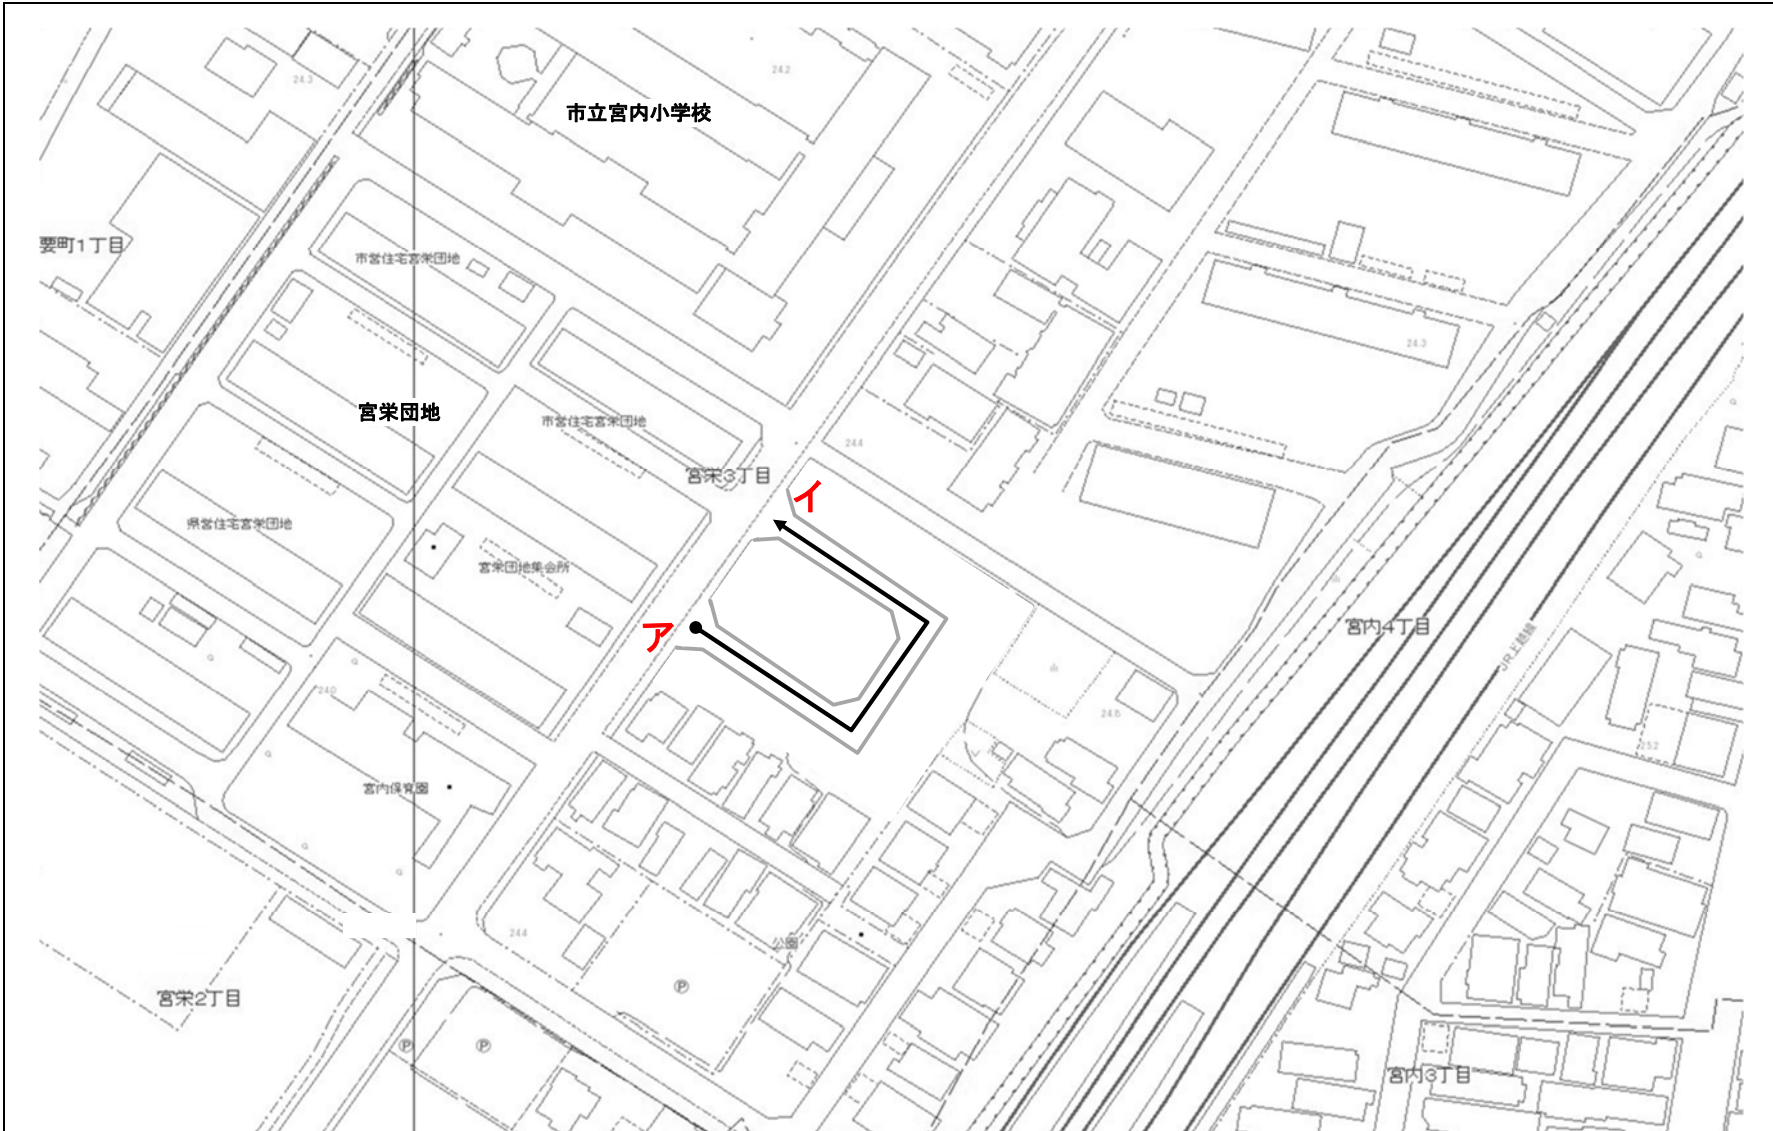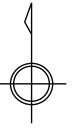

図面	区分	路線名	起 点		終 点		幅員(m)	延長(m)	事由	備考
1	認定	宮内 665号線	ア 宮栄3丁目	1208 番 40 地先	イ 宮栄3丁目	1208 番 31 地先	6.0~13.1	102.6	開発行為	

市道路線変更図

2

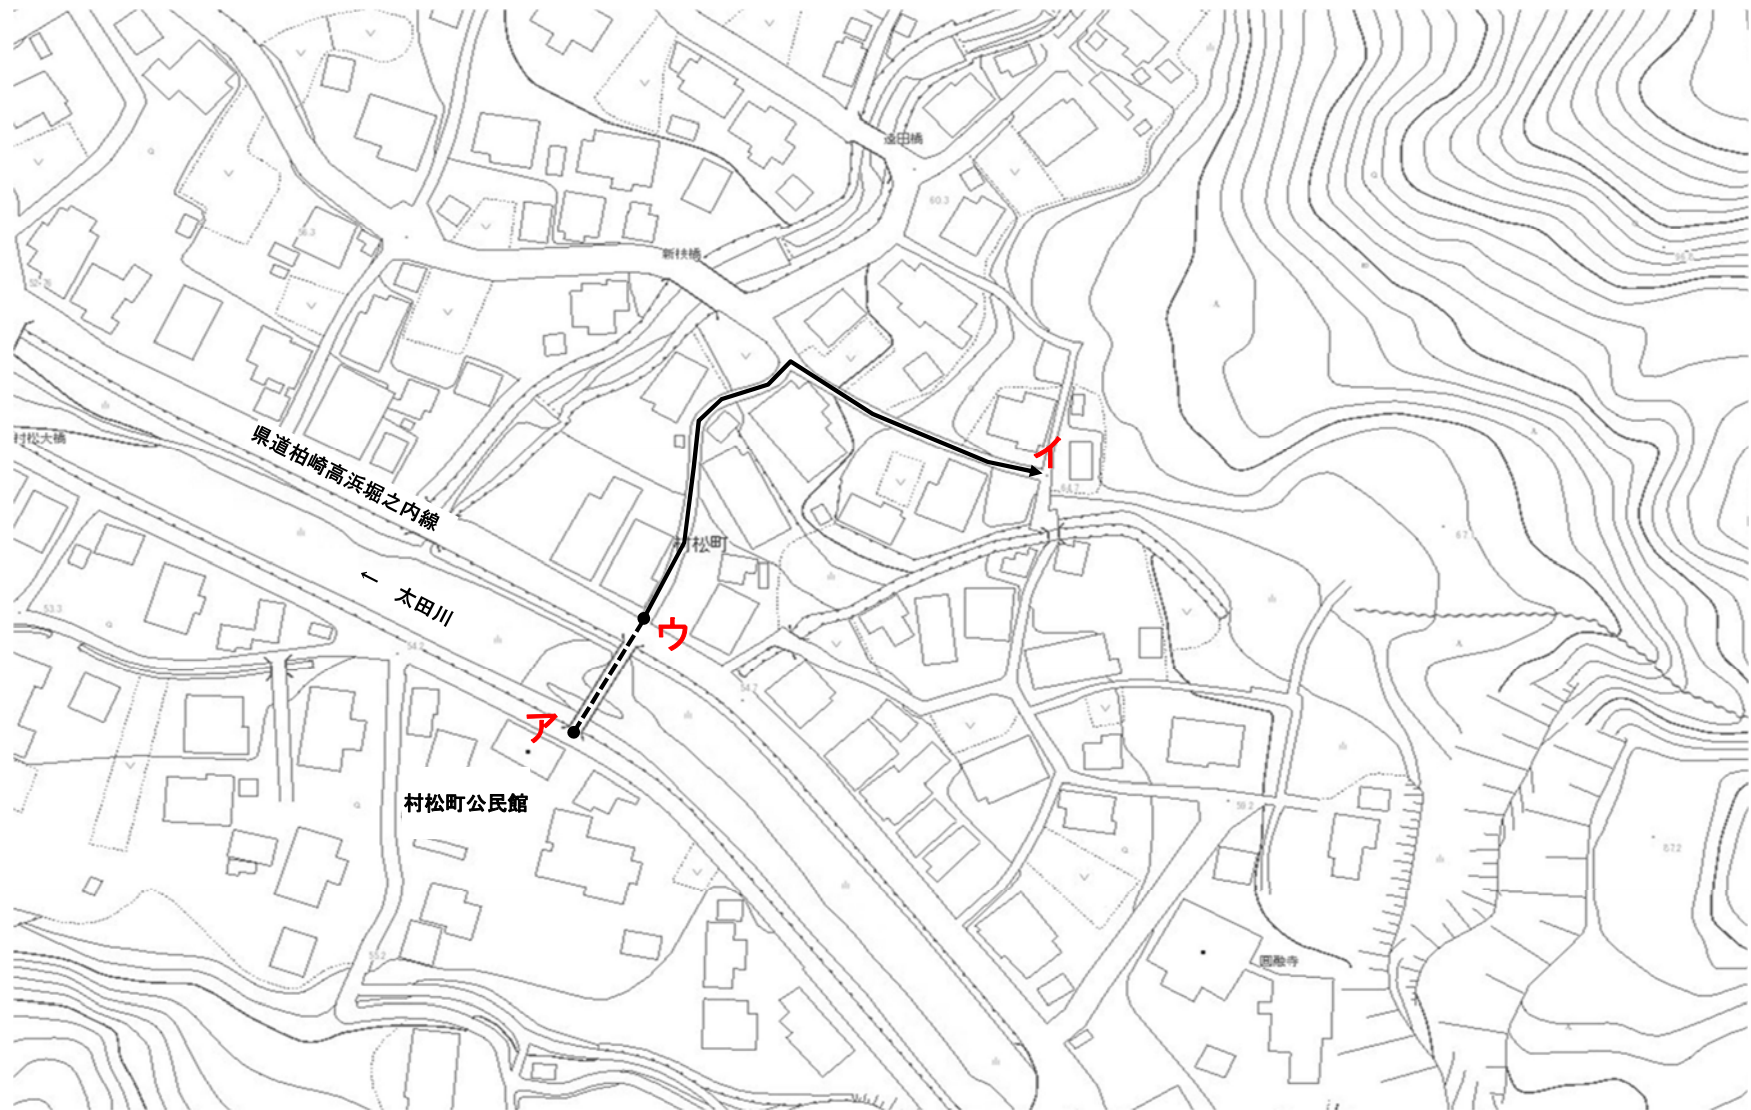
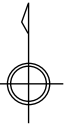


図面	区分	路線名	旧 新	起 点	終 点	幅員(m)	延長(m)	差引(m)	事由	備考
2	変更	宮内 202号線	旧	ア 村松町字漆原 2095 番 3 地先	イ 村松町字漆原 2099 番 5 地先	2.0~5.1	150.9	27.2 廃止	橋梁撤去	廃止路線 ●-----▶
			新	ウ 村松町字漆原 2095 番 3 地先	イ 村松町字漆原 2099 番 5 地先	2.0~5.1	123.7			

1:1,000

市道路線廃止図

3

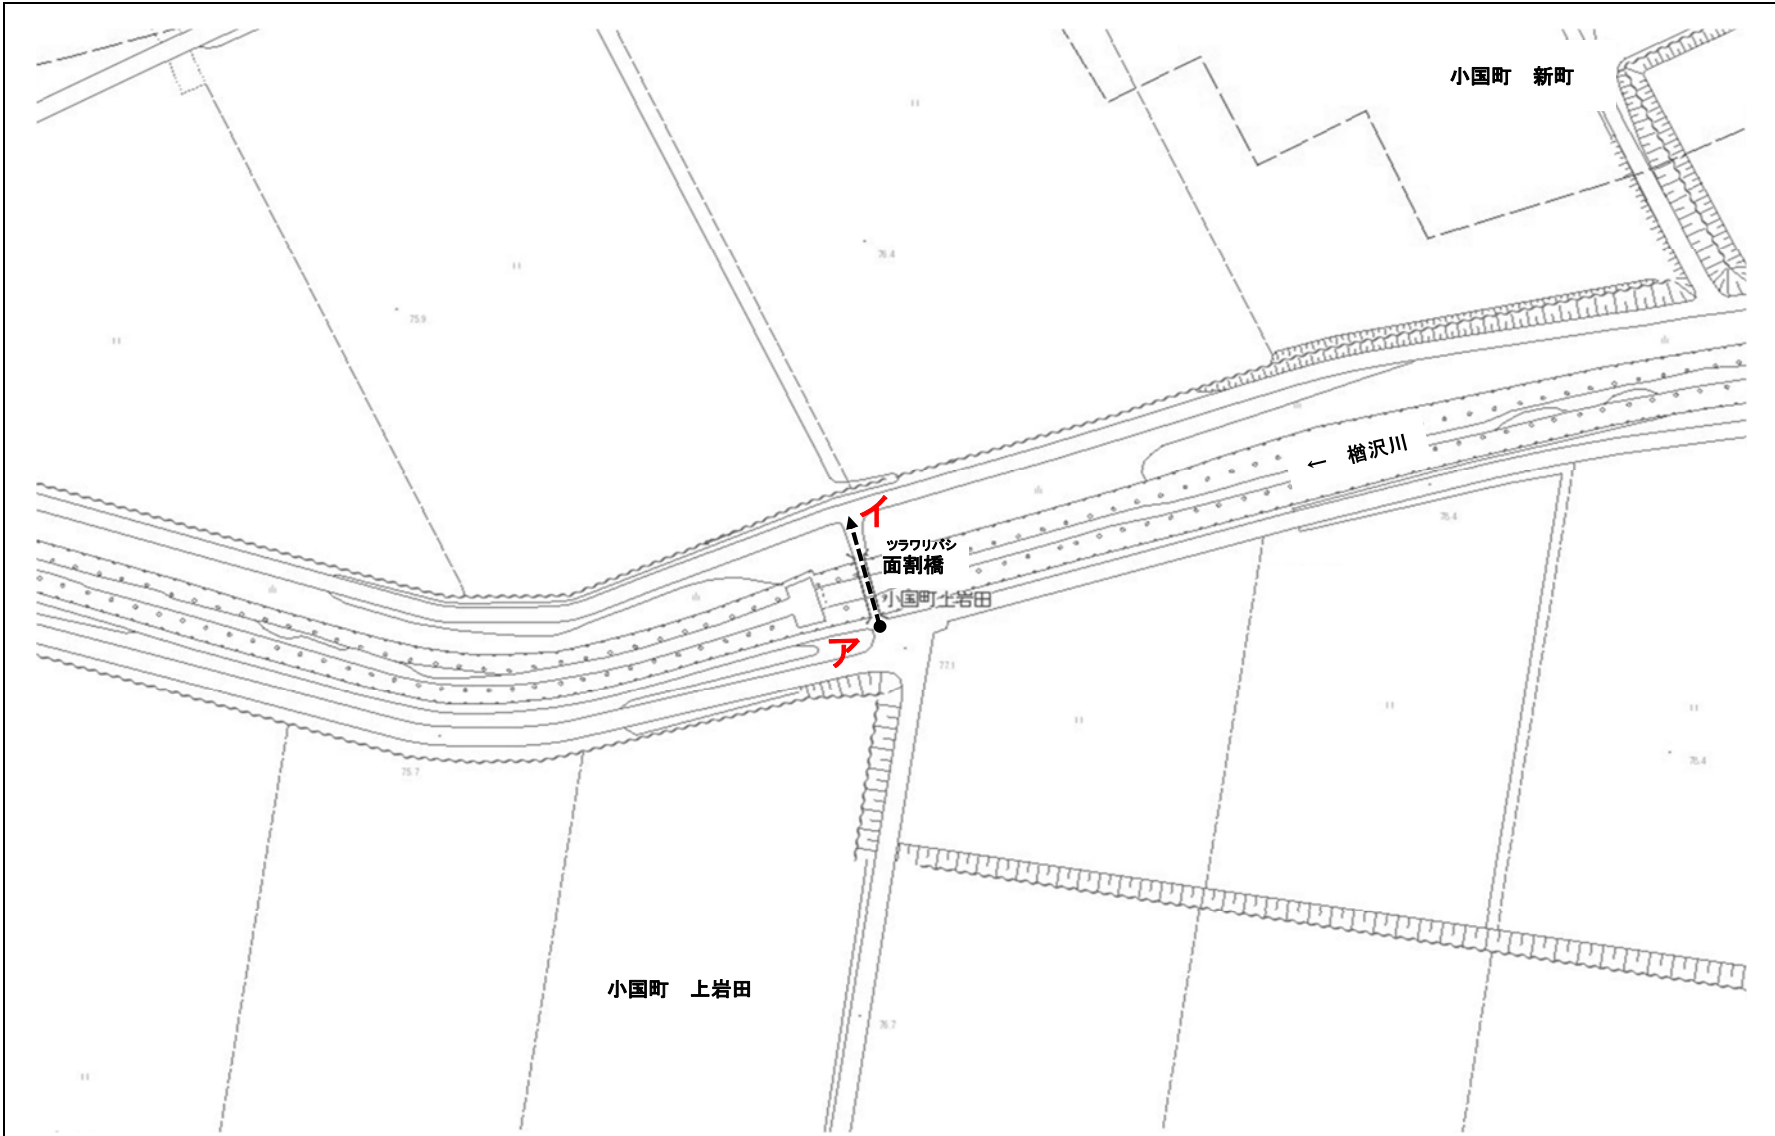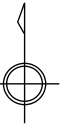

図面	区分	路線名	起 点	終 点	幅員(m)	延長(m)	事由	備考
3	廃止	小国 646 号線	ア 小国町上岩田字下川原 1162 番 3 地先	イ 小国町上岩田字下川原 1578 番 地先	2.3~6.0	19.8	橋梁撤去	廃止路線 ●-----▶