

長岡市告示第 4 4 0 号

道路法（昭和 2 7 年法律第 1 8 0 号）第 1 8 条第 1 項の規定に基づき、道路の区域を次のように決定します。

なお、その関係図面は、令和 7 年 1 2 月 1 9 日から令和 8 年 1 月 5 日まで長岡市土木部道路管理課において一般の縦覧に供します。

令和 7 年 1 2 月 1 9 日

長 岡 市 長 磯 田 達 伸

路線名及び道路の区域

路 線 名	起 点	重 要 な 経 過 地	幅 員 (m)	摘 要
	終 点		延 長 (m)	
宮内665号線	宮栄 3 丁目1208番40地先		6.0～13.1	
	宮栄 3 丁目1208番31地先		102.6	
宮内202号線	村松町字漆原2095番 3 地先		2.0～5.1	
	村松町字漆原2099番 5 地先		123.7	



市 道 路 線 認 定 更 止 図
変 廃 止

令和 7 年 1 2 月

長 岡 市

市道路線認定図



1

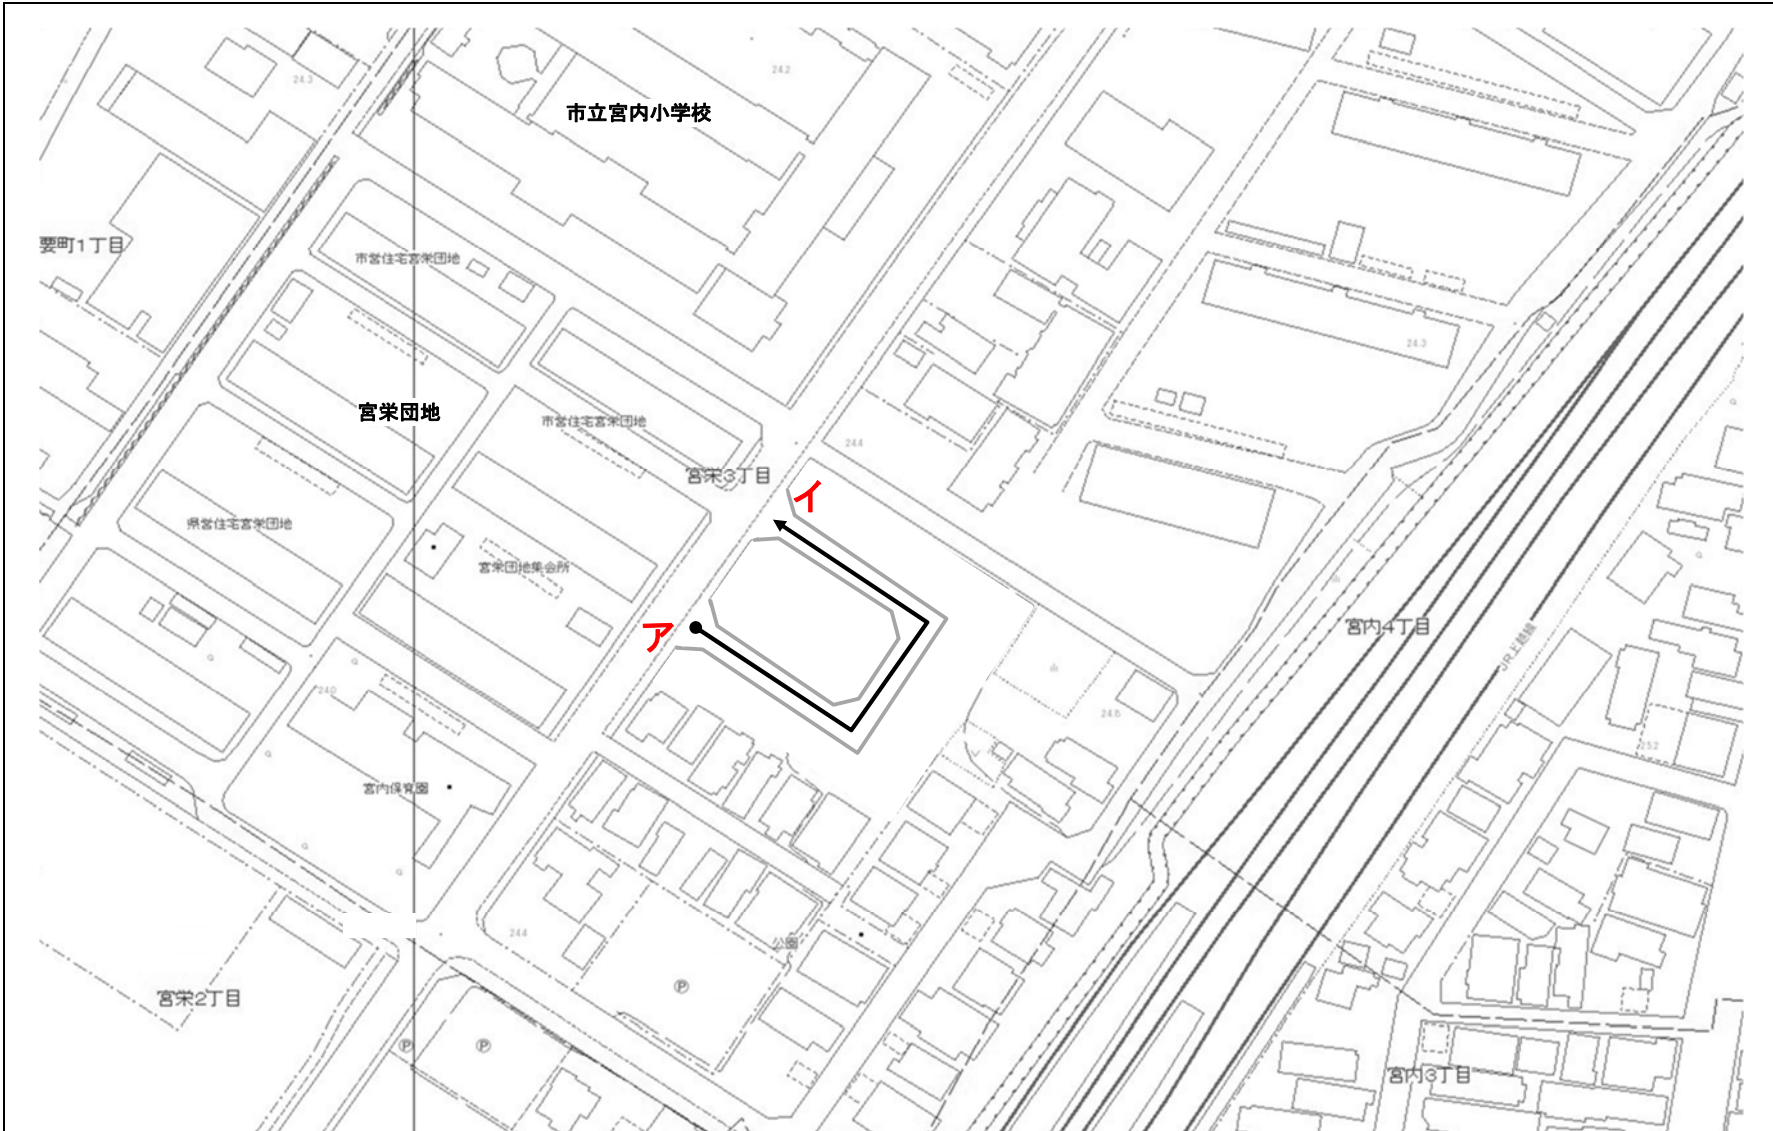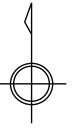

図面	区分	路線名	起 点		終 点		幅員(m)	延長(m)	事由	備考
1	認定	宮内 665号線	ア 宮栄3丁目	1208 番 40 地先	イ 宮栄3丁目	1208 番 31 地先	6.0~13.1	102.6	開発行為	

市道路線変更図

2

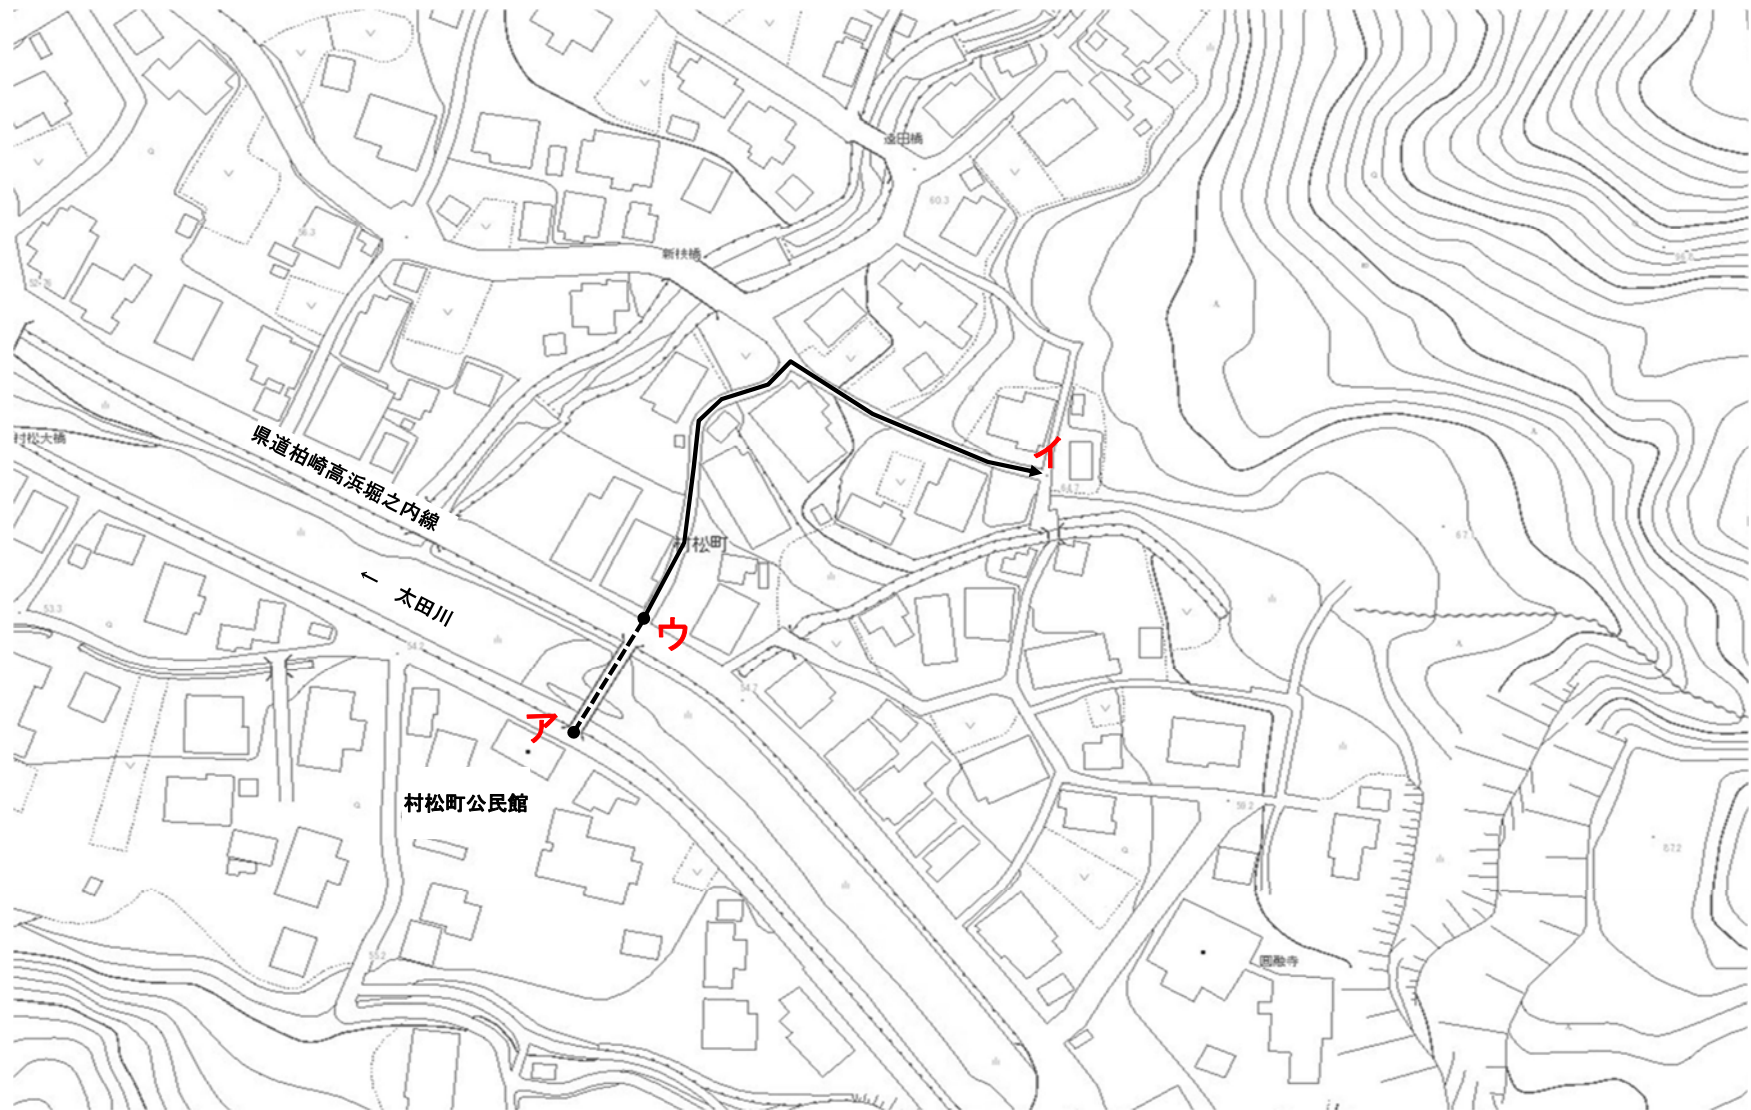
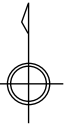


図面	区分	路線名	旧 新	起 点	終 点	幅員(m)	延長(m)	差引(m)	事由	備考
2	変更	宮内 202号線	旧	ア 村松町字漆原 2095 番 3 地先	イ 村松町字漆原 2099 番 5 地先	2.0~5.1	150.9	27.2 廃止	橋梁撤去	廃止路線 ●-----▶
			新	ウ 村松町字漆原 2095 番 3 地先	イ 村松町字漆原 2099 番 5 地先	2.0~5.1	123.7			

1:1,000

市道路線廃止図

3

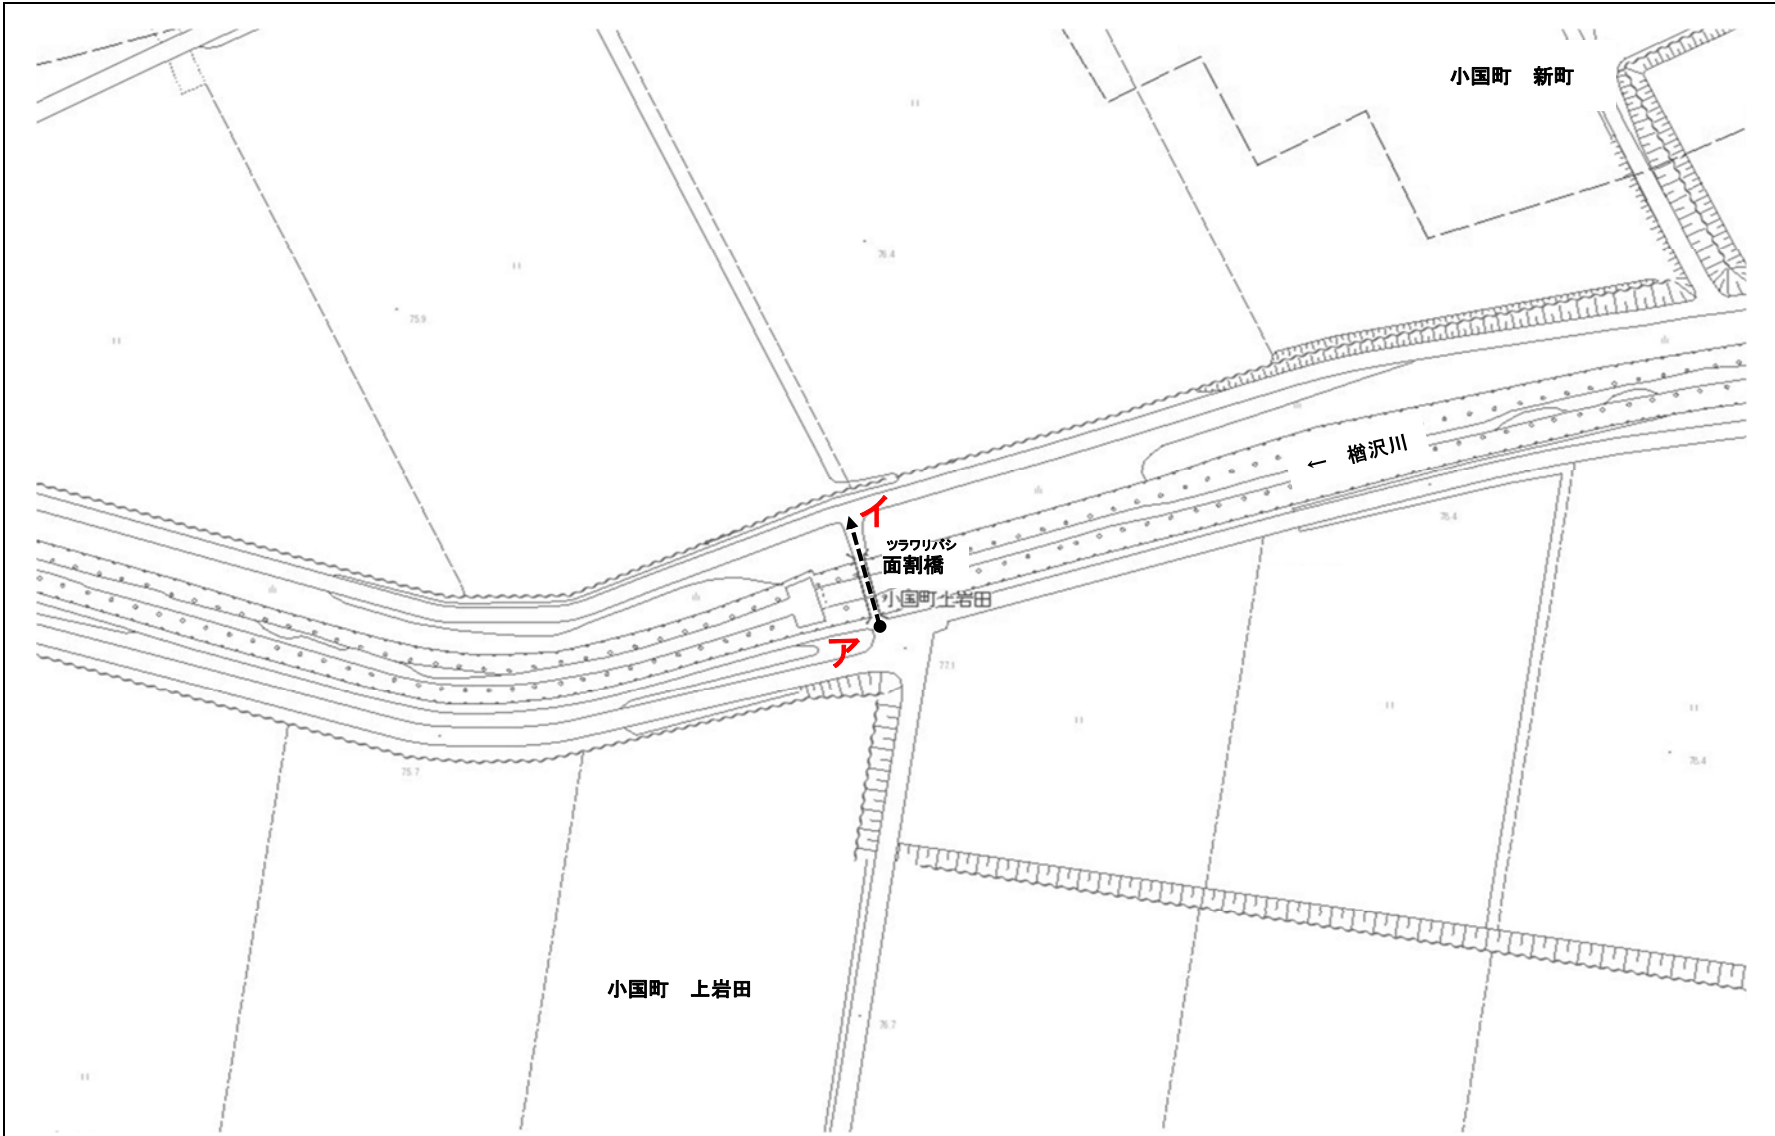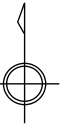

図面	区分	路線名	起 点	終 点	幅員(m)	延長(m)	事由	備考
3	廃止	小国 646 号線	ア 小国町上岩田字下川原 1162 番 3 地先	イ 小国町上岩田字下川原 1578 番 地先	2.3~6.0	19.8	橋梁撤去	廃止路線 ●-----▶