





エレベーターか階段で  
1階（ナカドマ等）へお上がりください。

- 凡 例
- ナカドマ（屋根付広場）
  - 市民利用スペース
  - 行政施設
  - 共用部分
  - 駐車場・駐輪場
  - バックヤード
  - その他（民間施設等）

地階平面図

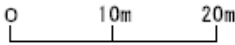

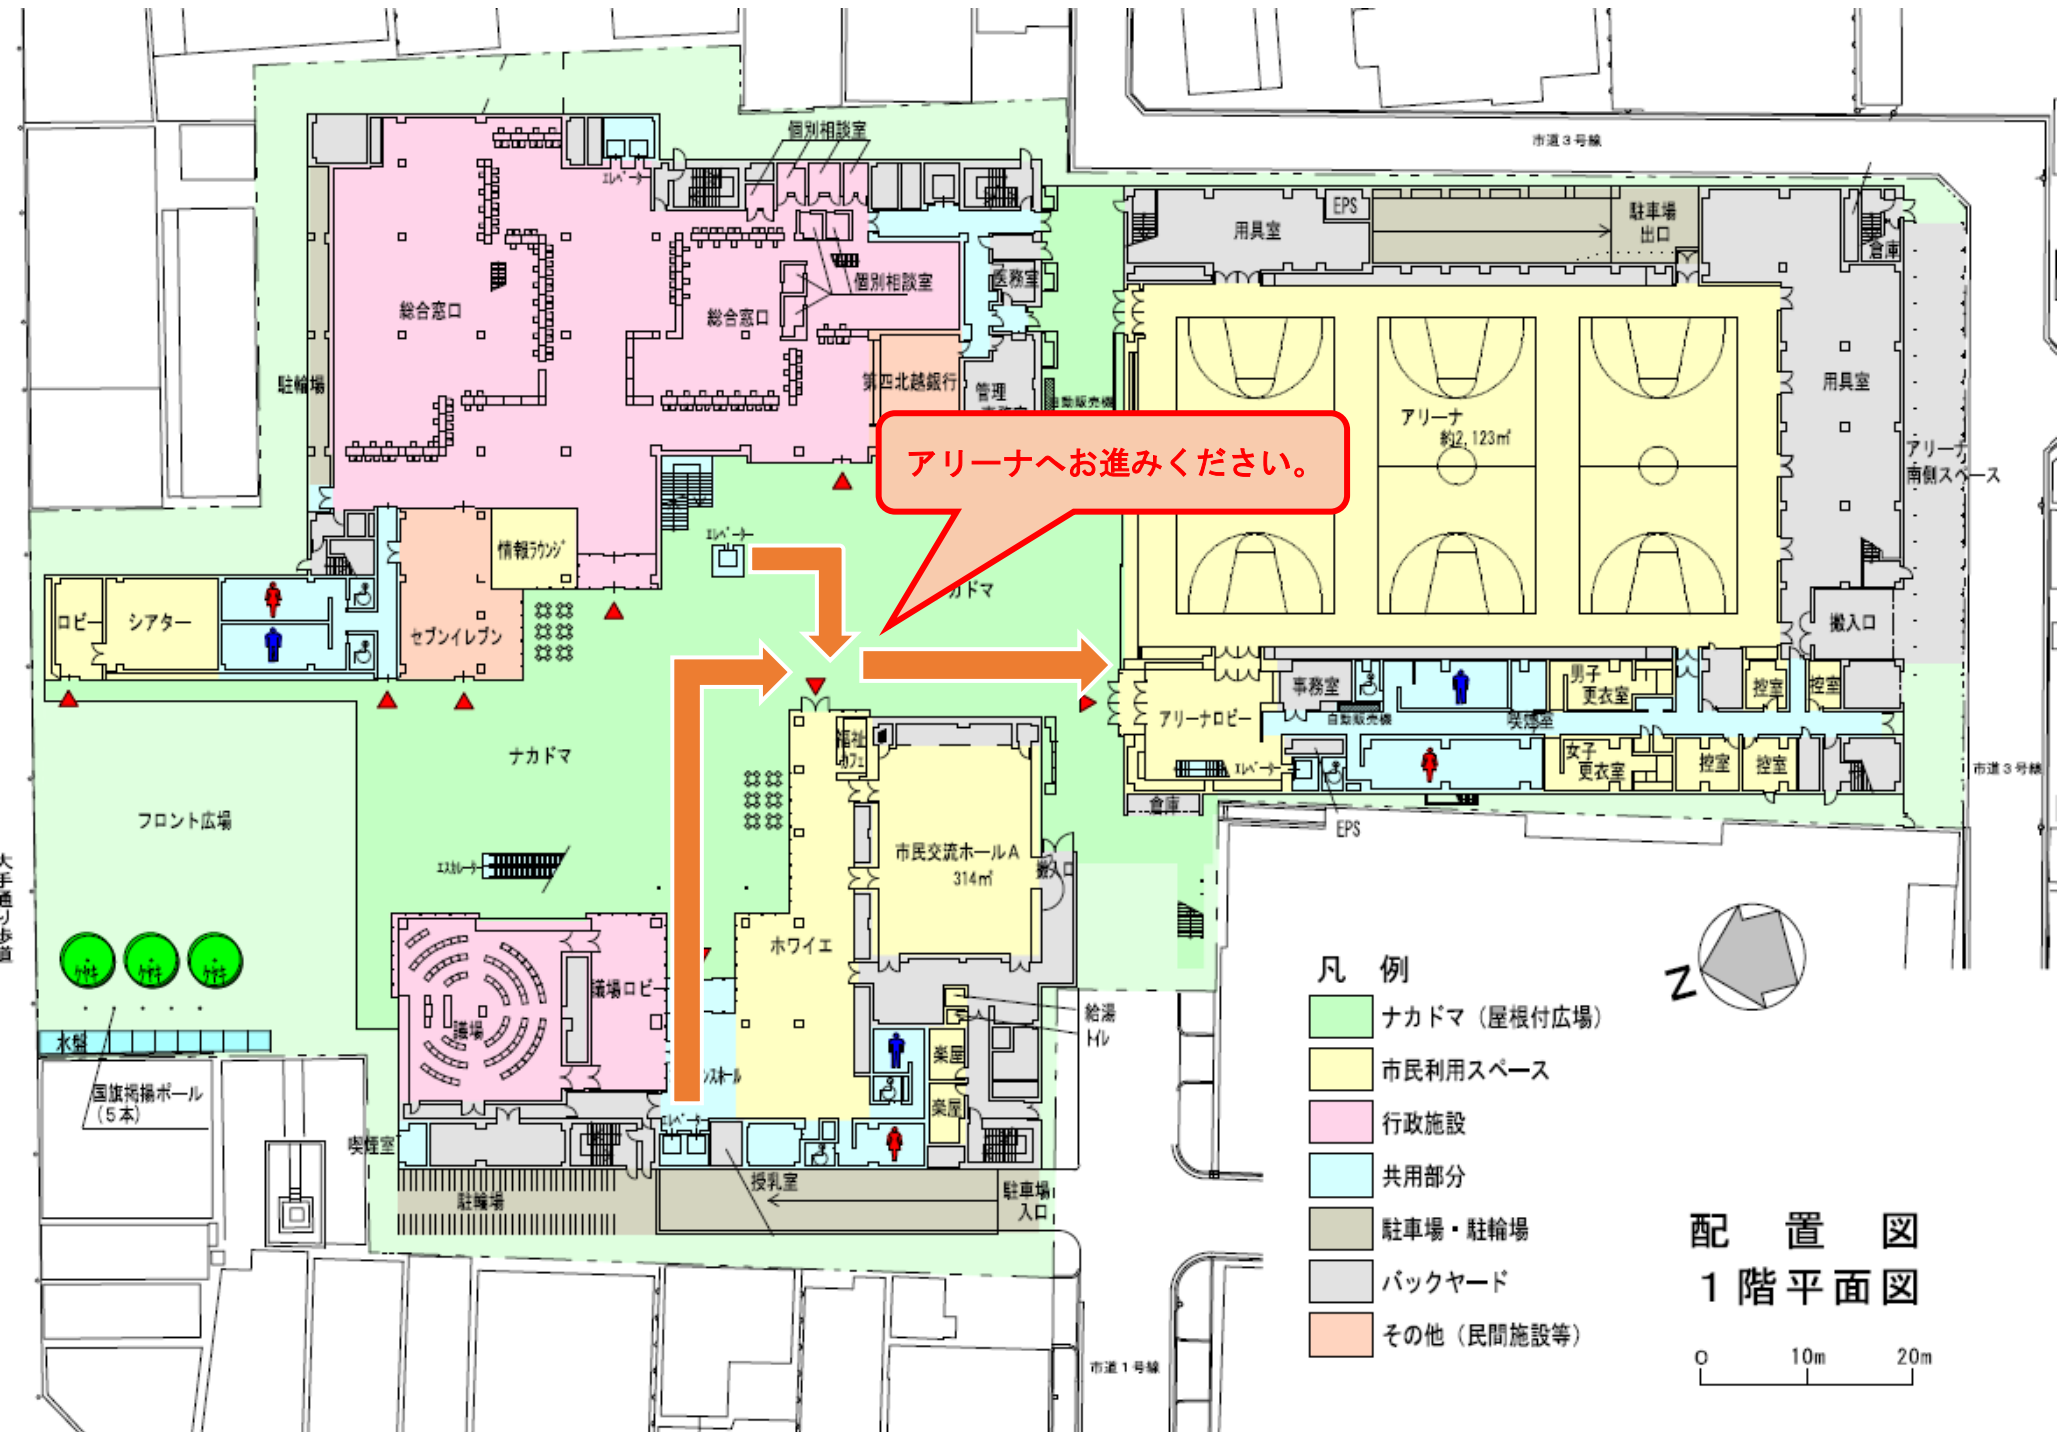

アリーナへお進みください。

- 凡例
- ナカドマ (屋根付広場)
  - 市民利用スペース
  - 行政施設
  - 共用部分
  - 駐車場・駐輪場
  - バックヤード
  - その他 (民間施設等)



配置図  
1階平面図

