中央公園改修工事【全体計画平面図】

S＝1：300（A1）
S＝1：600（A3）
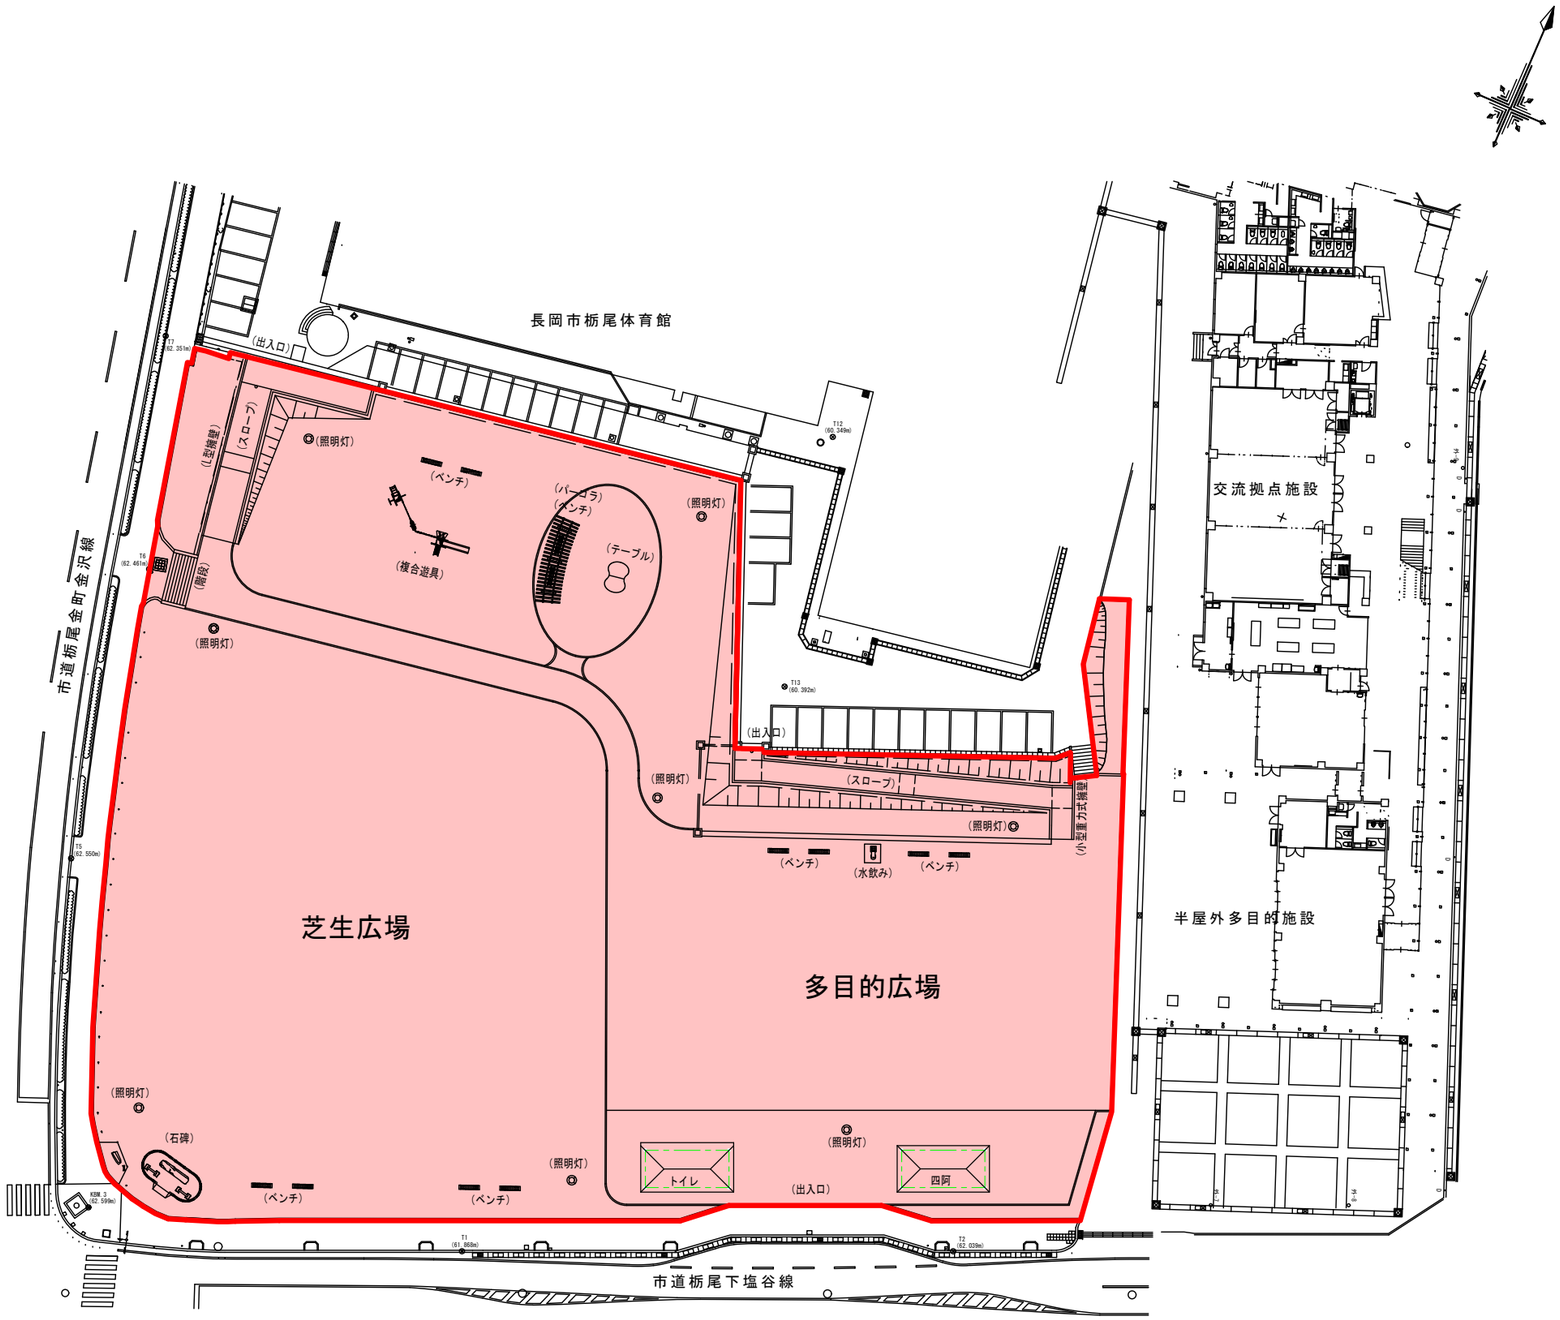
長岡市中央公園地内