

(平成 22 年 度)


施設の 配置図	縮 尺	1/1000	学 校 名	大 積 小 学 校	調 査 番 号	(都道府県市町村)	1 5 2 0 2	(学 校)	0 1 3 9	整 理 番 号	127-4
------------	--------	--------	-------------	-----------	------------------	-----------	-----------	-------	---------	------------------	-------

建 物

- 未 未とりこわし建物
- 危 危険建物
- 借 借用建物
- 一時 一時使用建物
- 屋外 屋外教育環境整備事業によるもの


建物以外の工作物

- 自 自転車置場
- 倉 倉庫
- 吹 吹き抜けの渡り廊下
- 温 温室
- 撲 相撲場
- 簡 簡易な小規模構造物
- 門 正門・通用門
- フ プロパン置場
- グ 屋外運動場

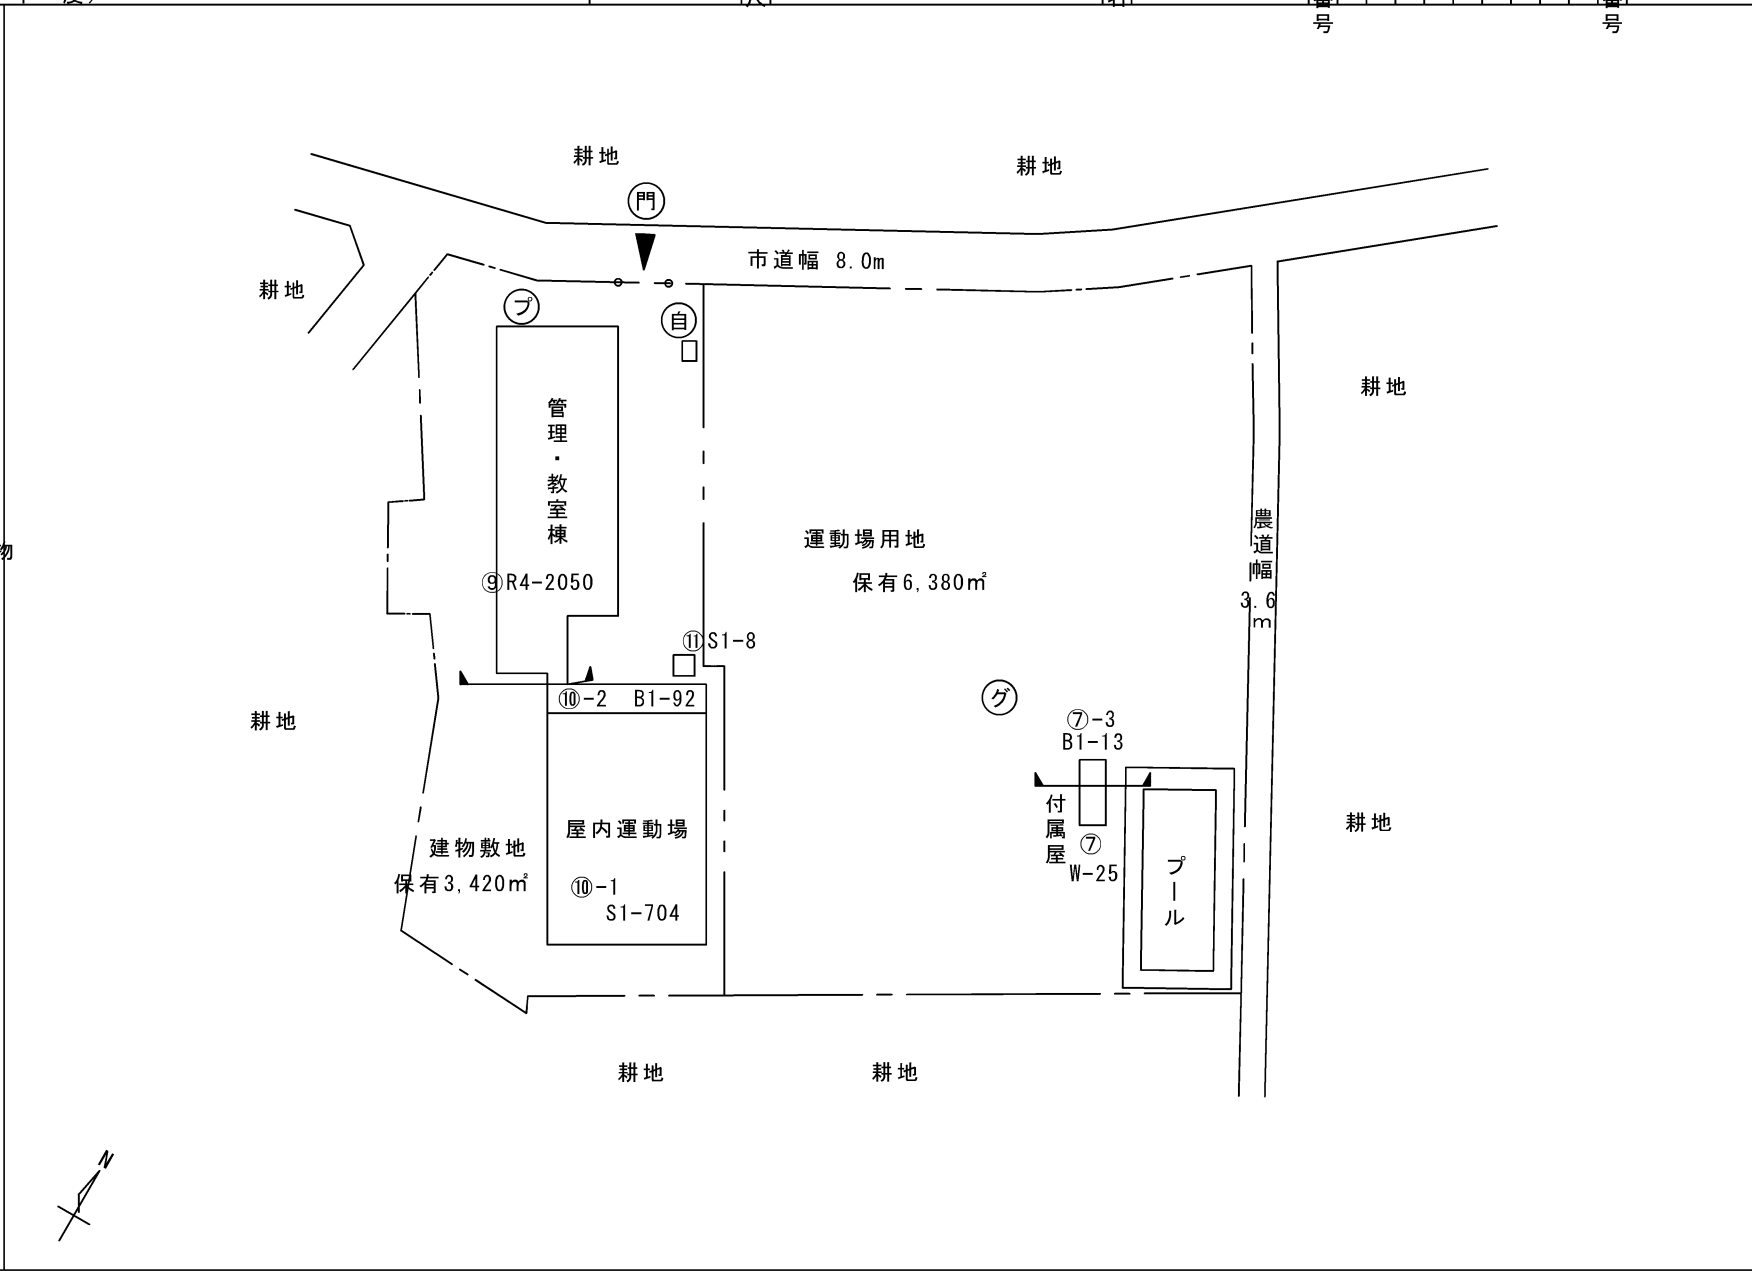

(平成 22 年 度)

平 面 図	縮 尺	0 1/600 10 20	学 校 名	大 積 小 学 校	調 査 番 号	(都道府県) 1 5 (市町村) 2 0 2 (学 校) 0 1 3 9	整 理 番 号	127-5
-------	-----	---------------	-------	-----------	---------	--	---------	-------

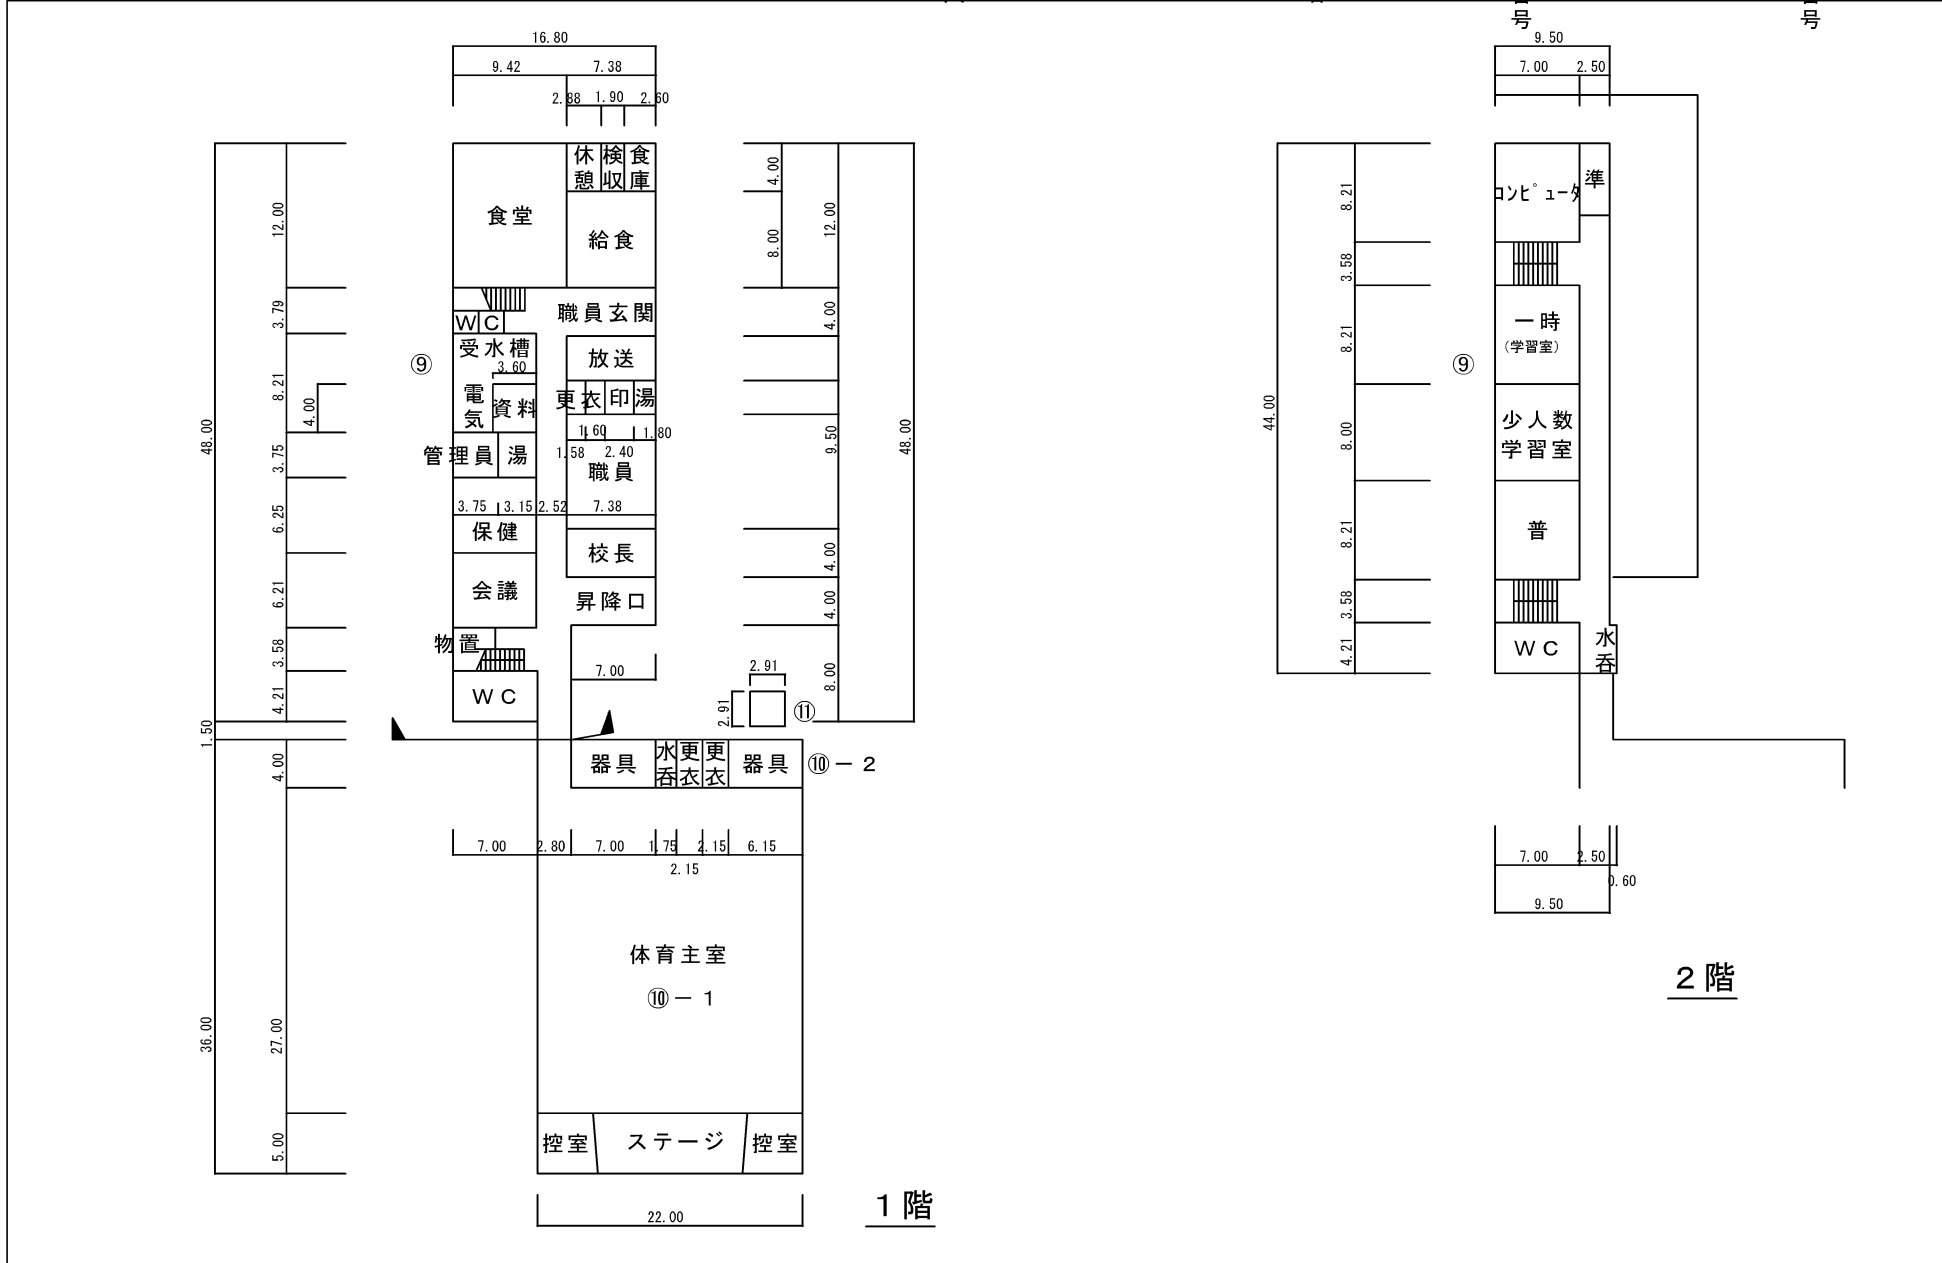

(平成 22 年 度)

平 面 図	縮 尺	0 1/600 10 20	学 校 名	大 積 小 学 校	調 査 番 号	(都道府県市町村)	(学 校)	整 理 番 号	127-6
						1 5 2 0 2	0 1 3 9		

