整理番号	保35	建築物名称	みしま北保育園

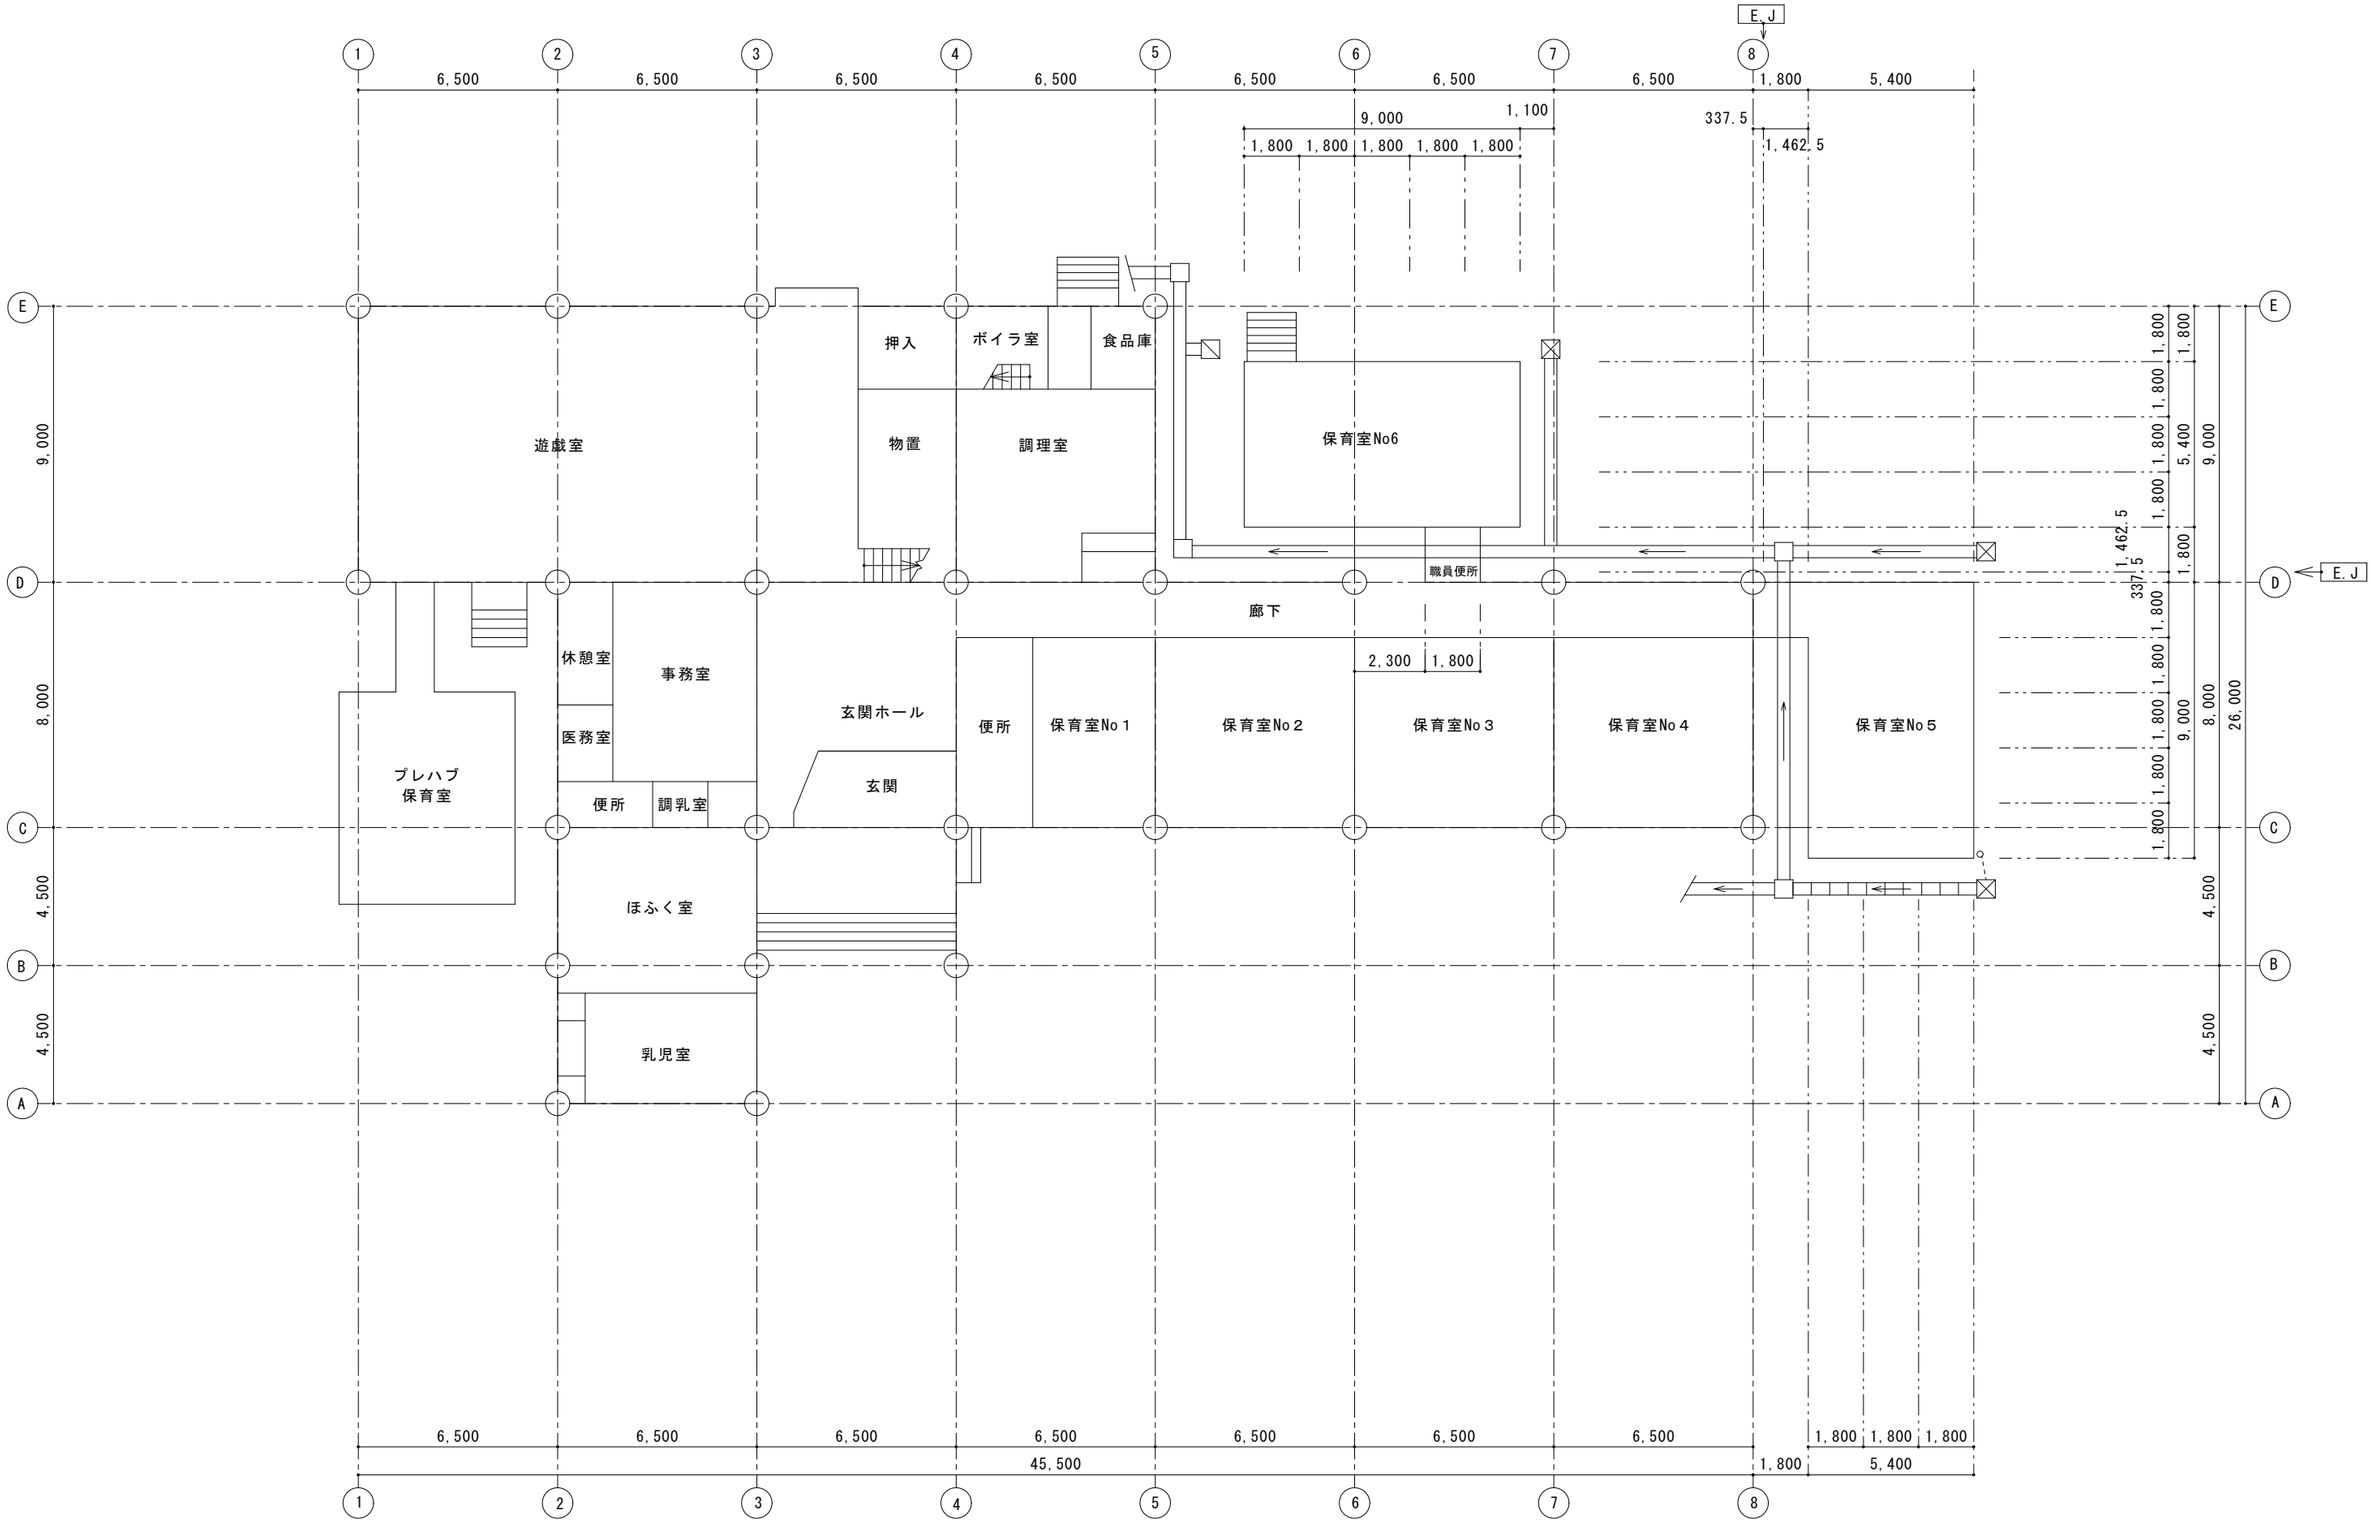

１階平面図