


別紙資料1

# 長岡市うまみち森林公園 位置図

1:10,000

オートキャンプサイト



キャンプサイト

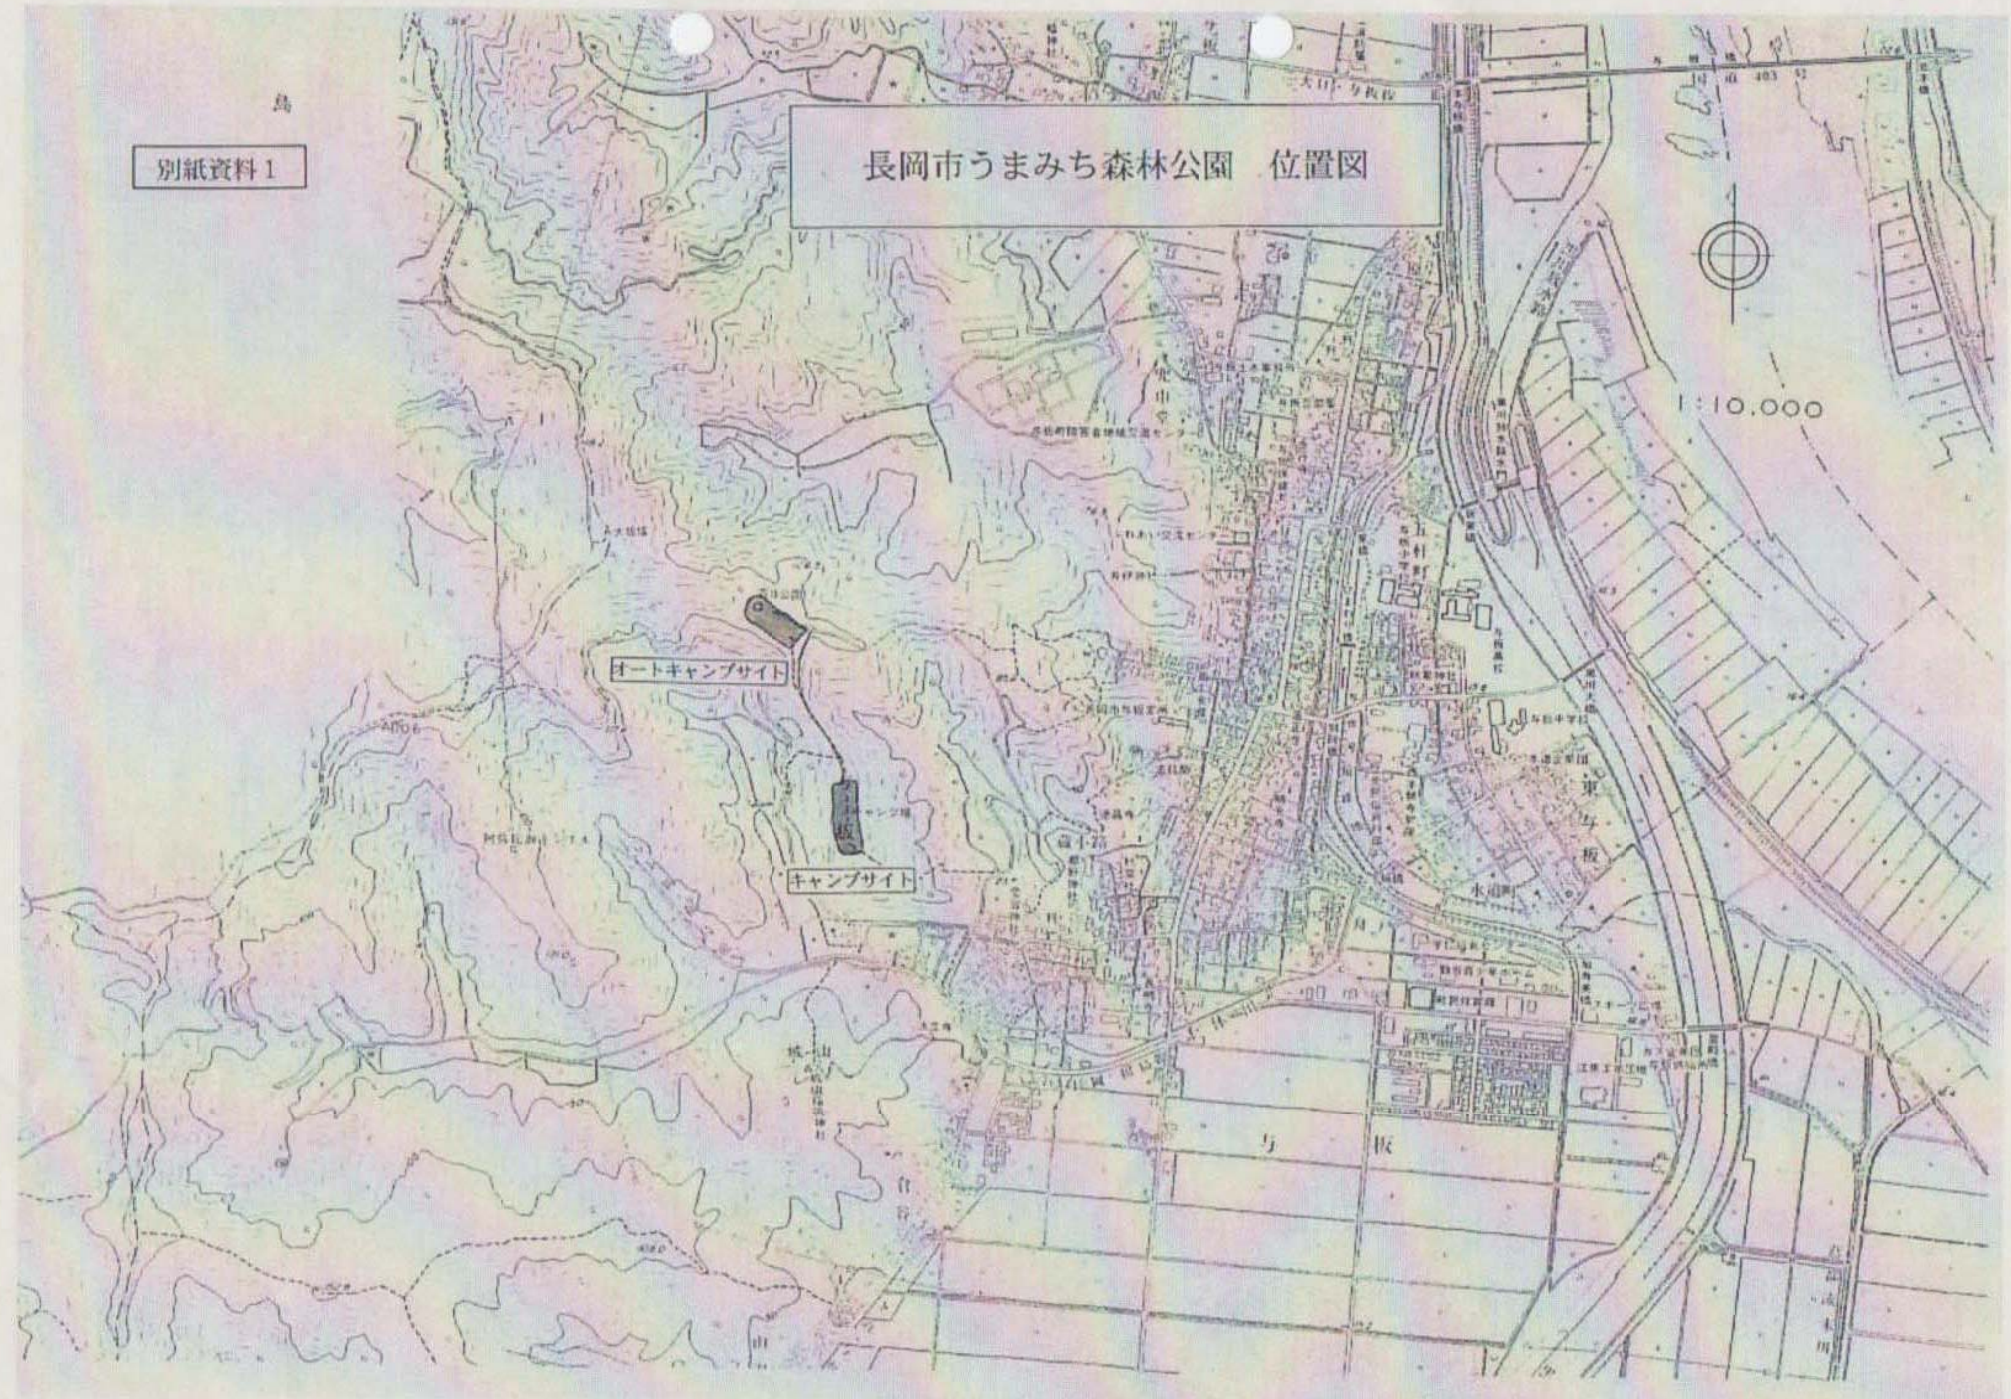



長岡市うまみち森林公園 オートキャンプサイト 平面図


5=1:500

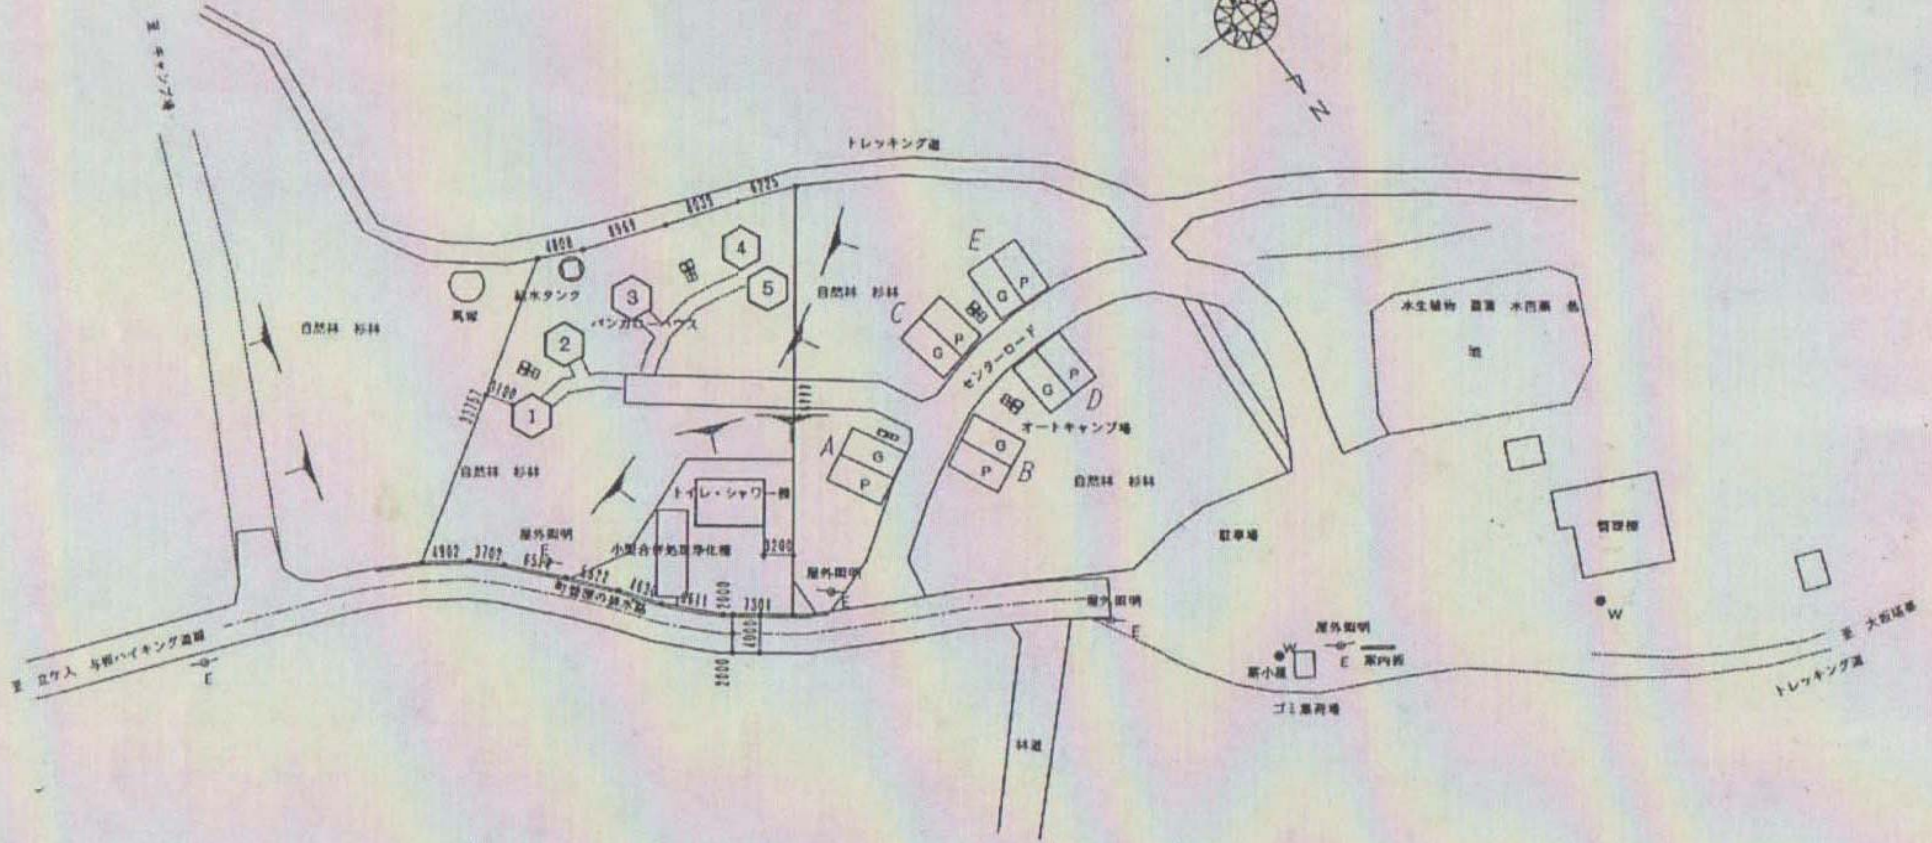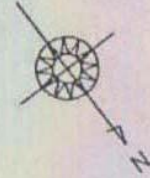



長岡市うまみち森林公園 キャンプサイト 平面図

S=1:500

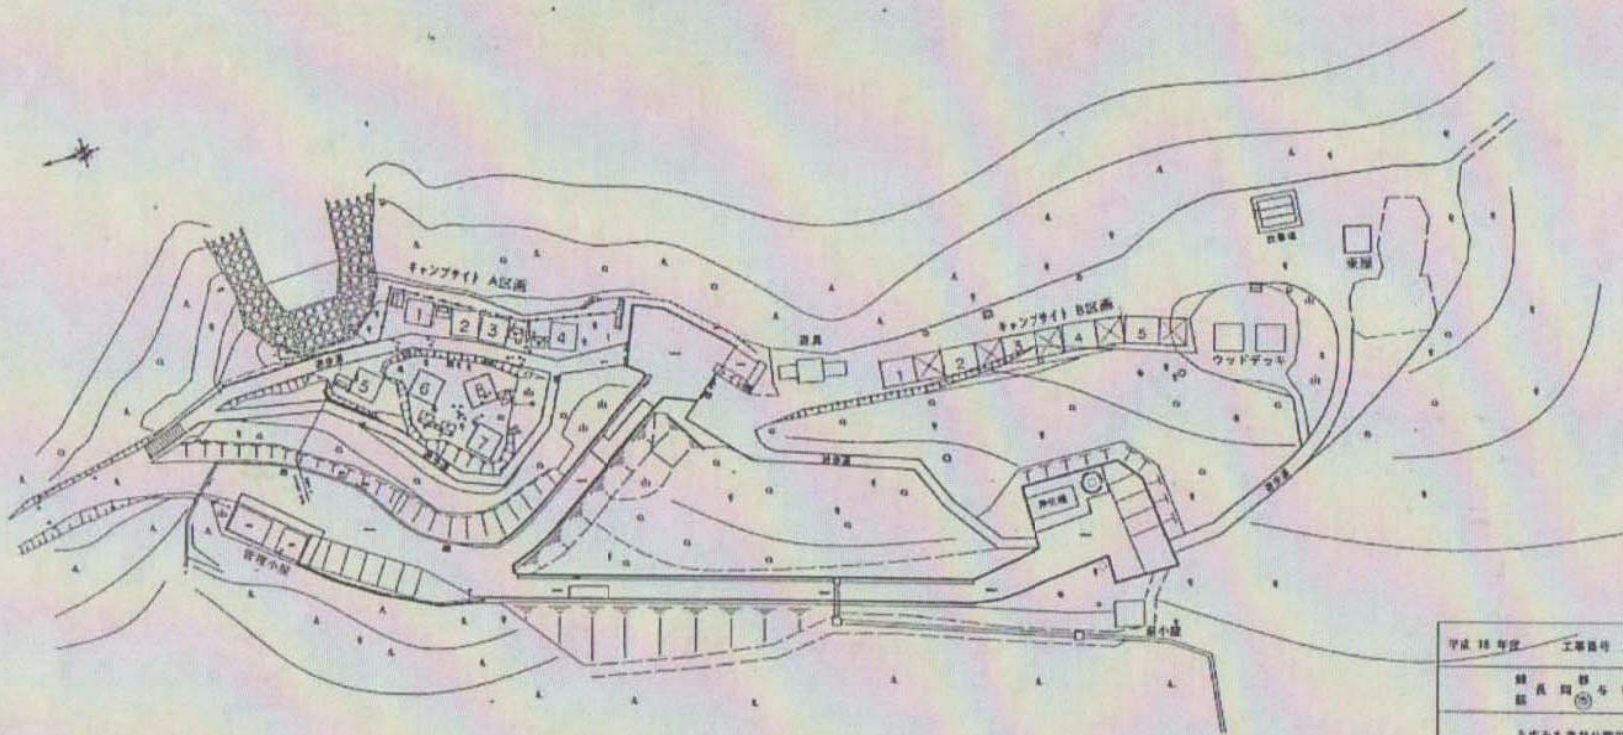

平成 18 年度		工事番号 国土建設第 2 号	
新潟県 長岡市		〒 951-8501 長岡市 管内	
うまみち森林公園改善整備工事			
平 面 図			
縮 尺	S=1:500	図面全	葉の
測 量		年 月 日	主 任 技 術 者
設 計		年 月 日	主 任 技 術 者
長 岡 市 与 儀 支 所			