

いこいね★よいた 施設紹介



多目的ホール



最大 250 人収容
簡易間仕切りで 2 分割での活用が可能

屋根付き広場



多目的ホールや多目的広場との
一体利用も可能

多目的広場




キッチンカーなども利用可能
駐車場との一体利用も可能

交流ホール




ちょっとした打合せなどを行う場

【1 階】

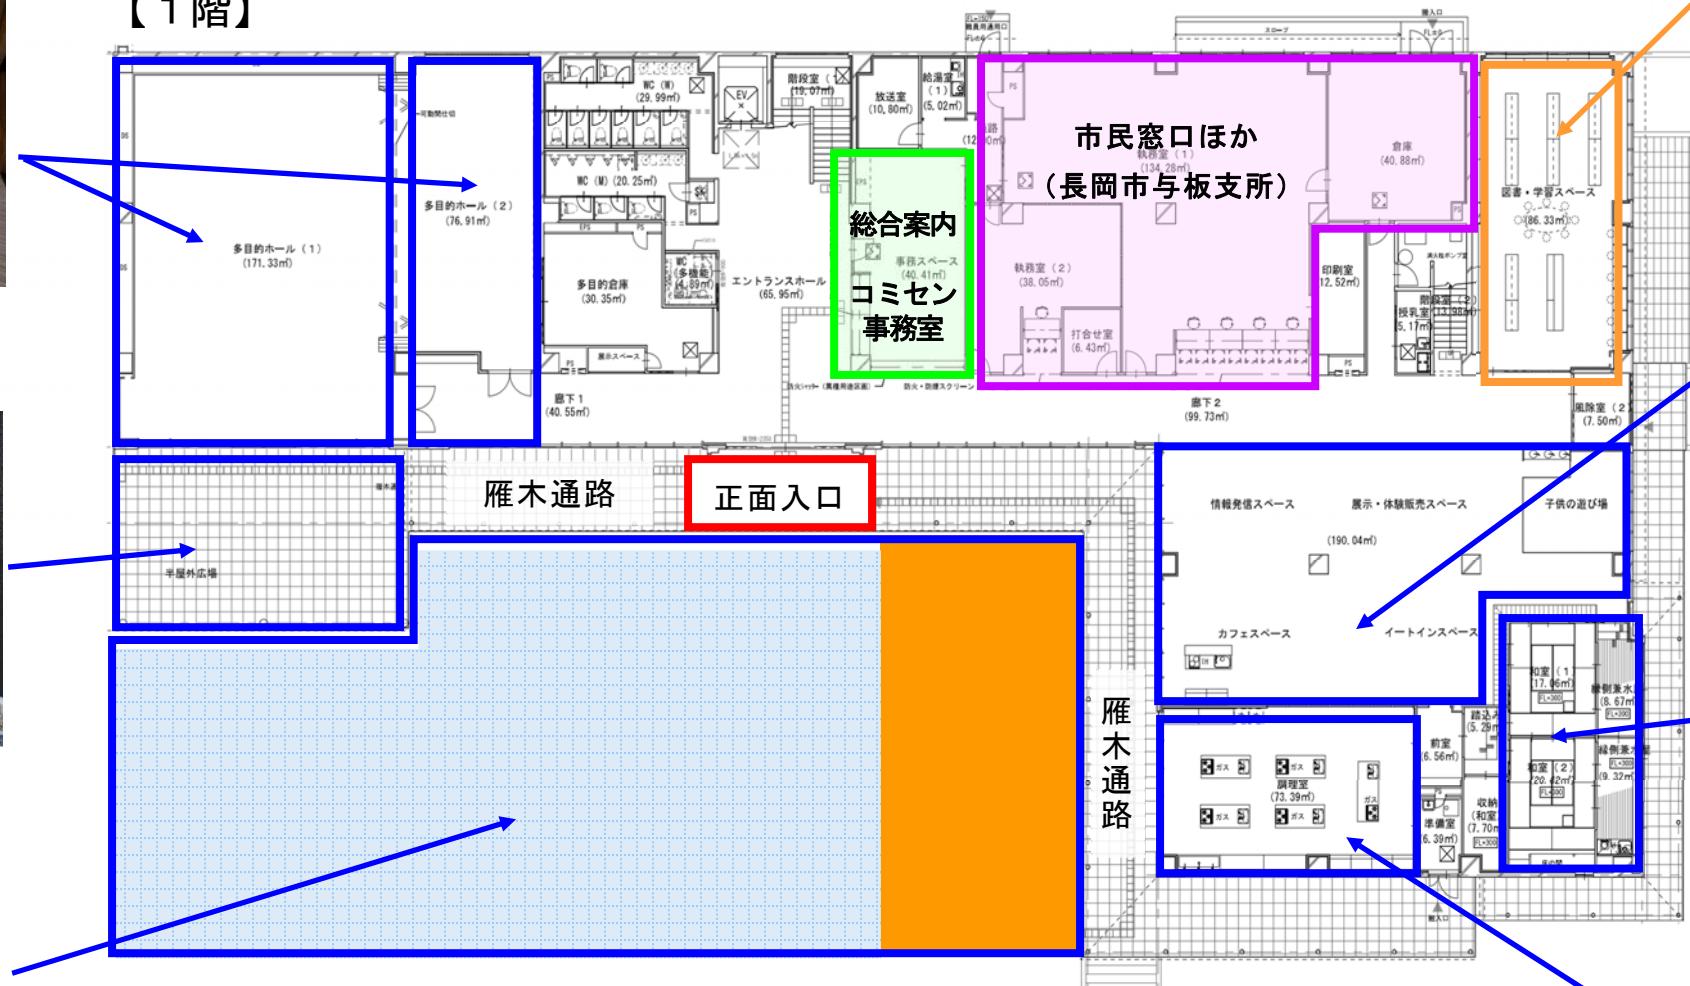

【2 階】

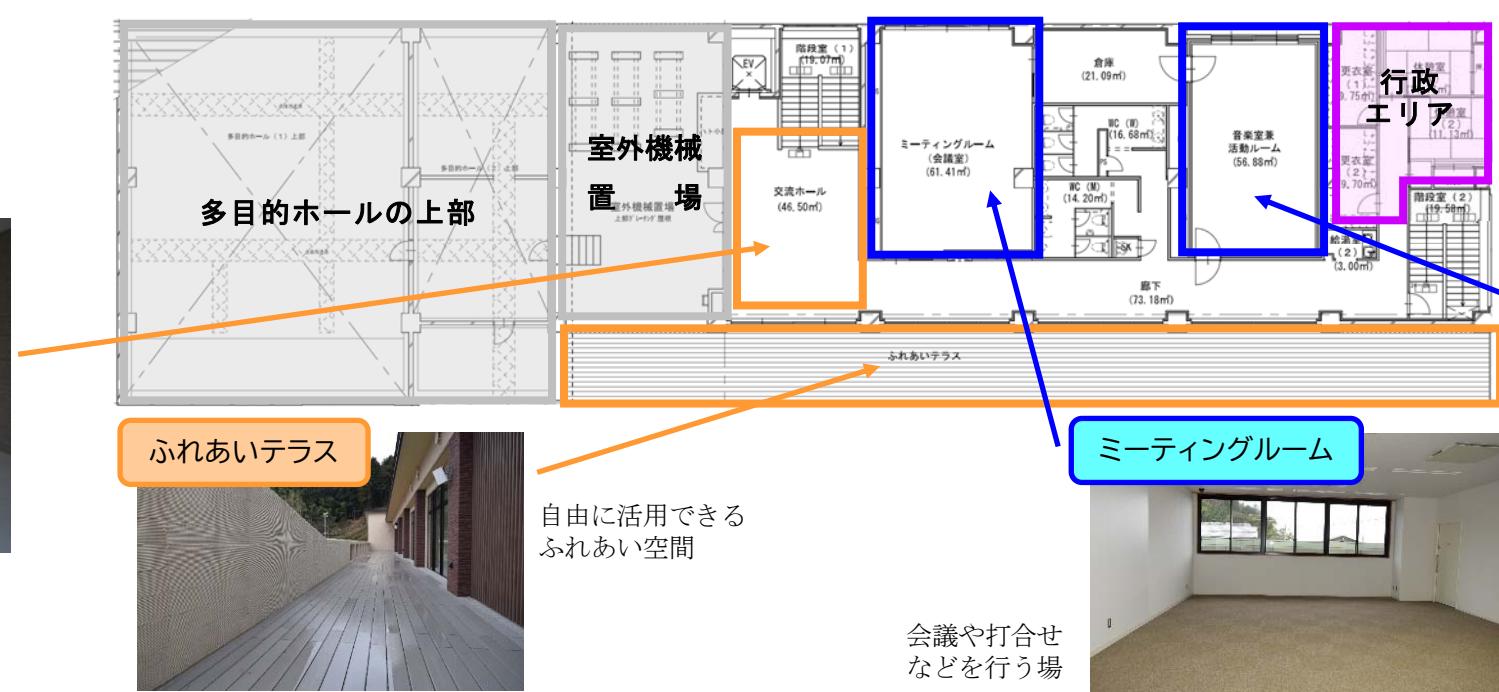

図書・学習スペース




幅広い蔵書を有する図書スペース
静かに読書や学習をする場

交流スペース



地域の情報を発信する場
カフェやイートインスペースも設置

和室

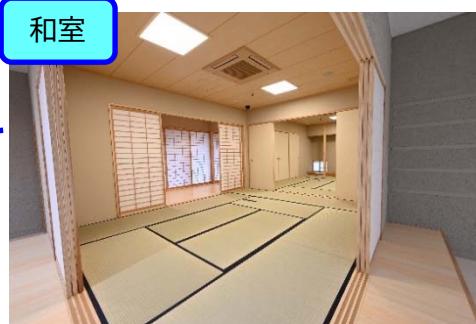

水屋や炬を備え、お茶会の開催も可能

調理室



料理や食事を楽しみながら交流する場

音楽・活動ルール



音楽を楽しむ場