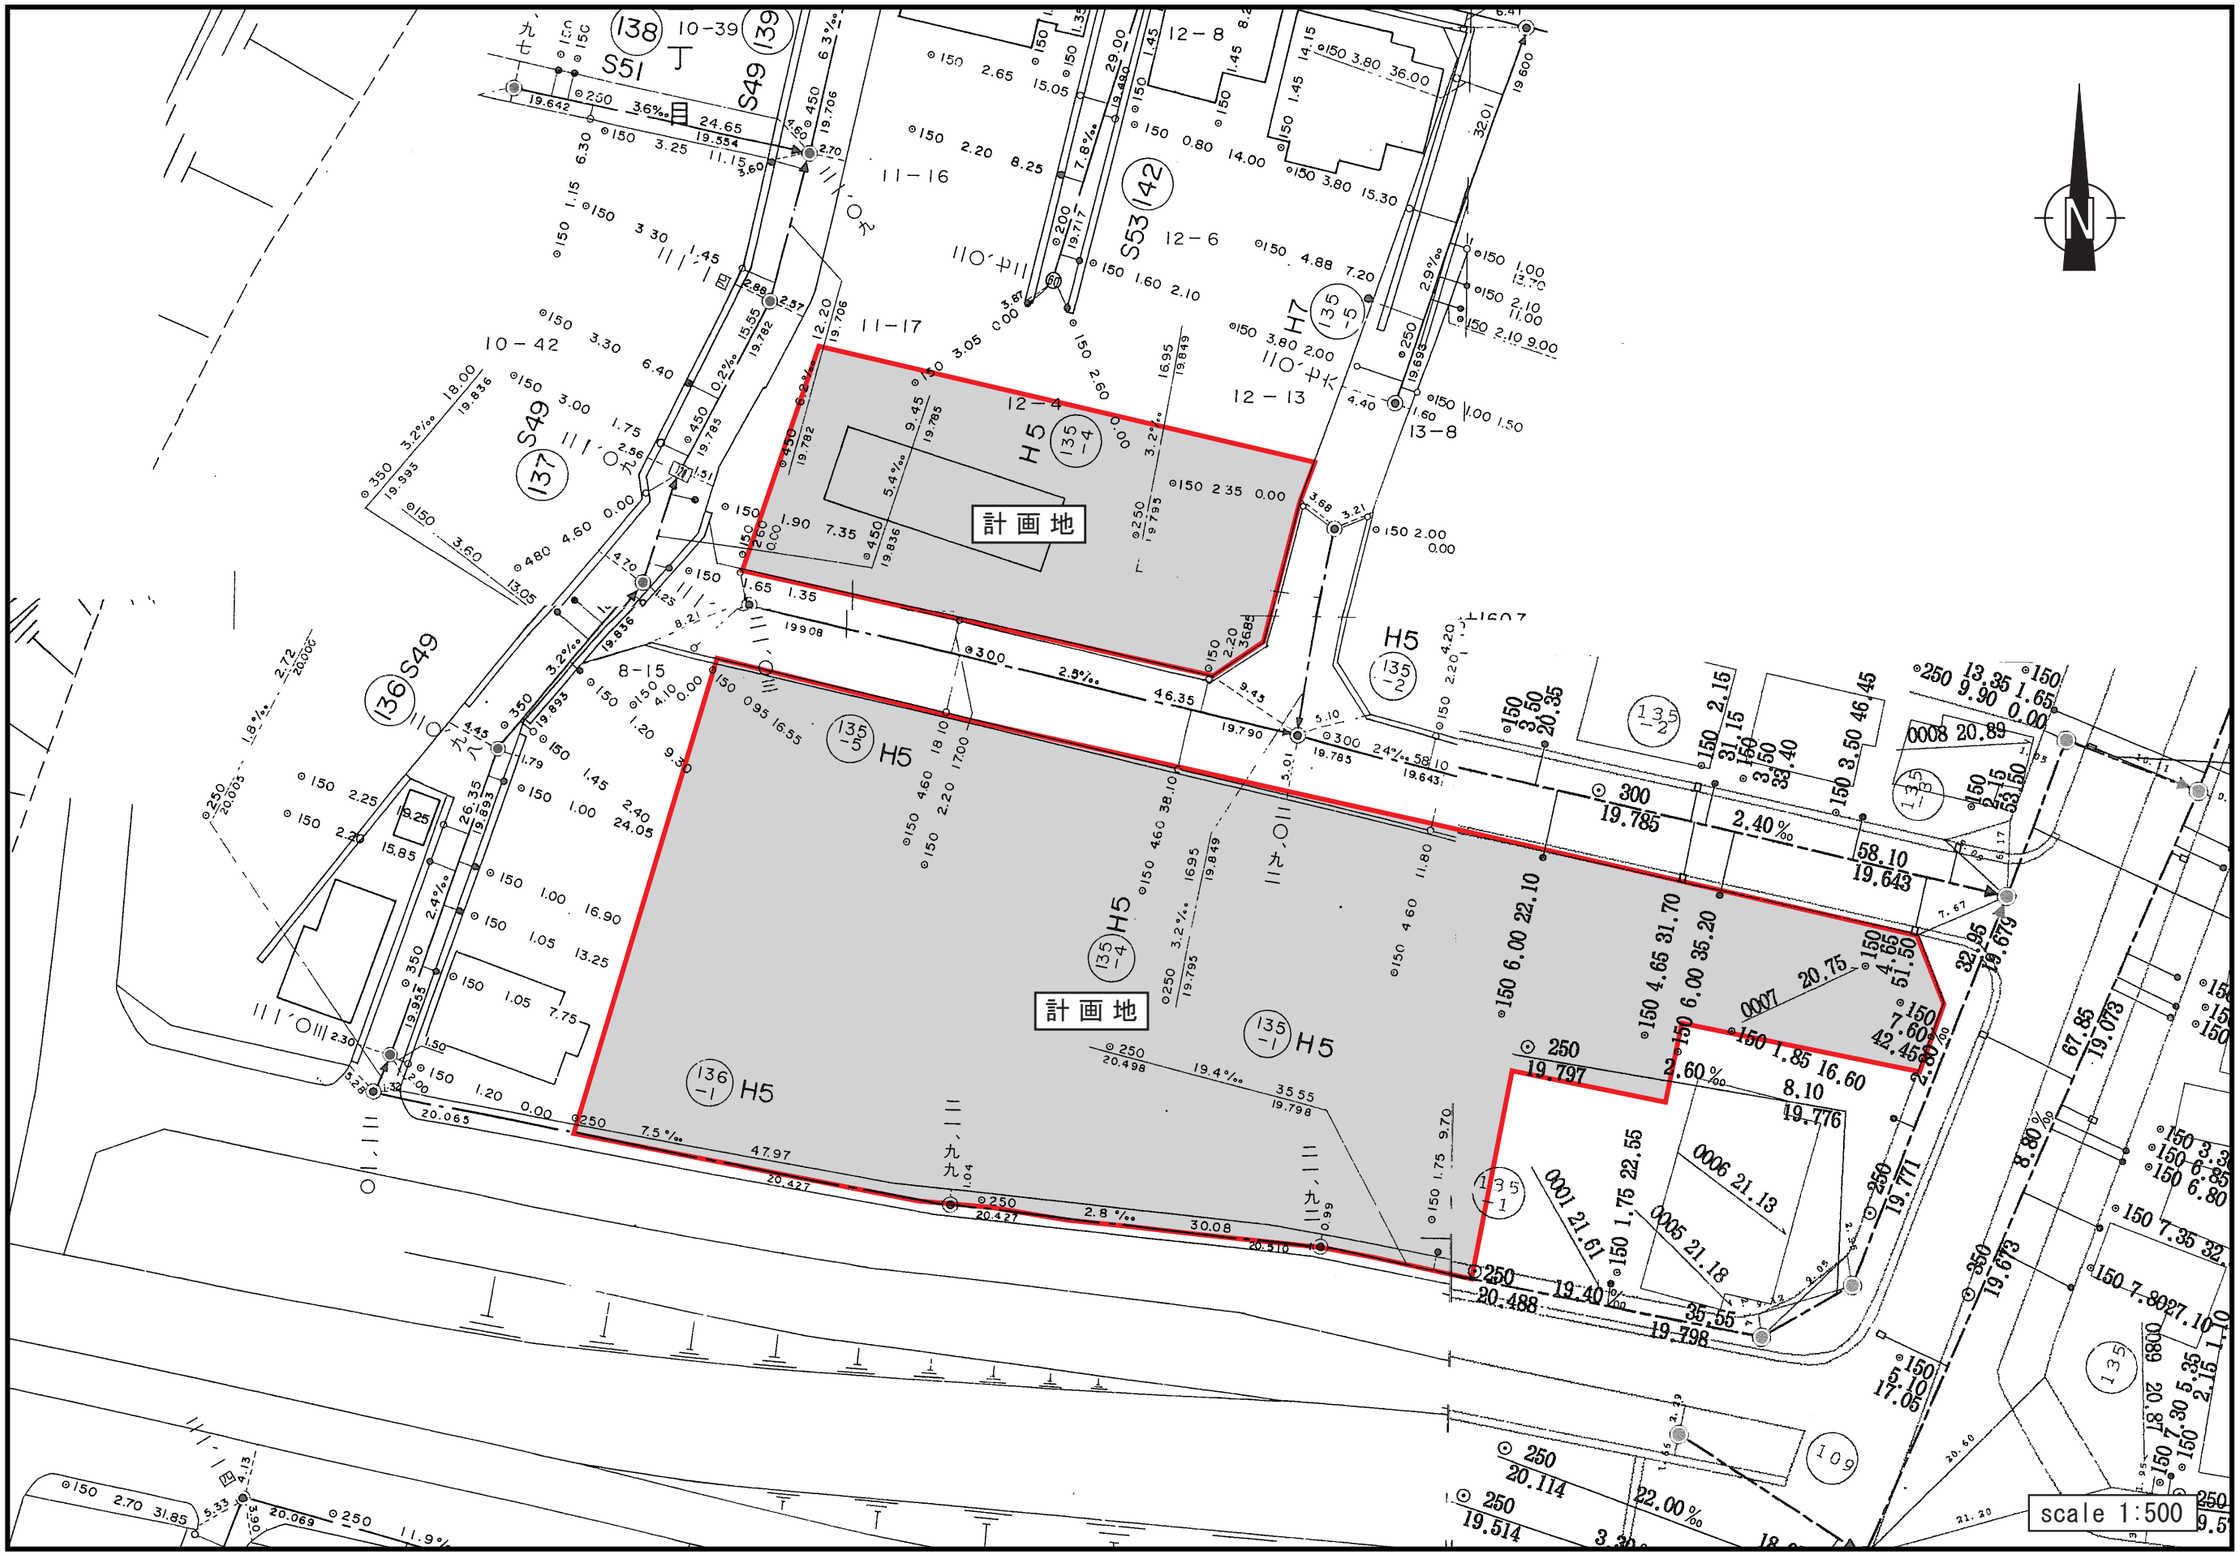キ．下水道管渠設置現況図