



--

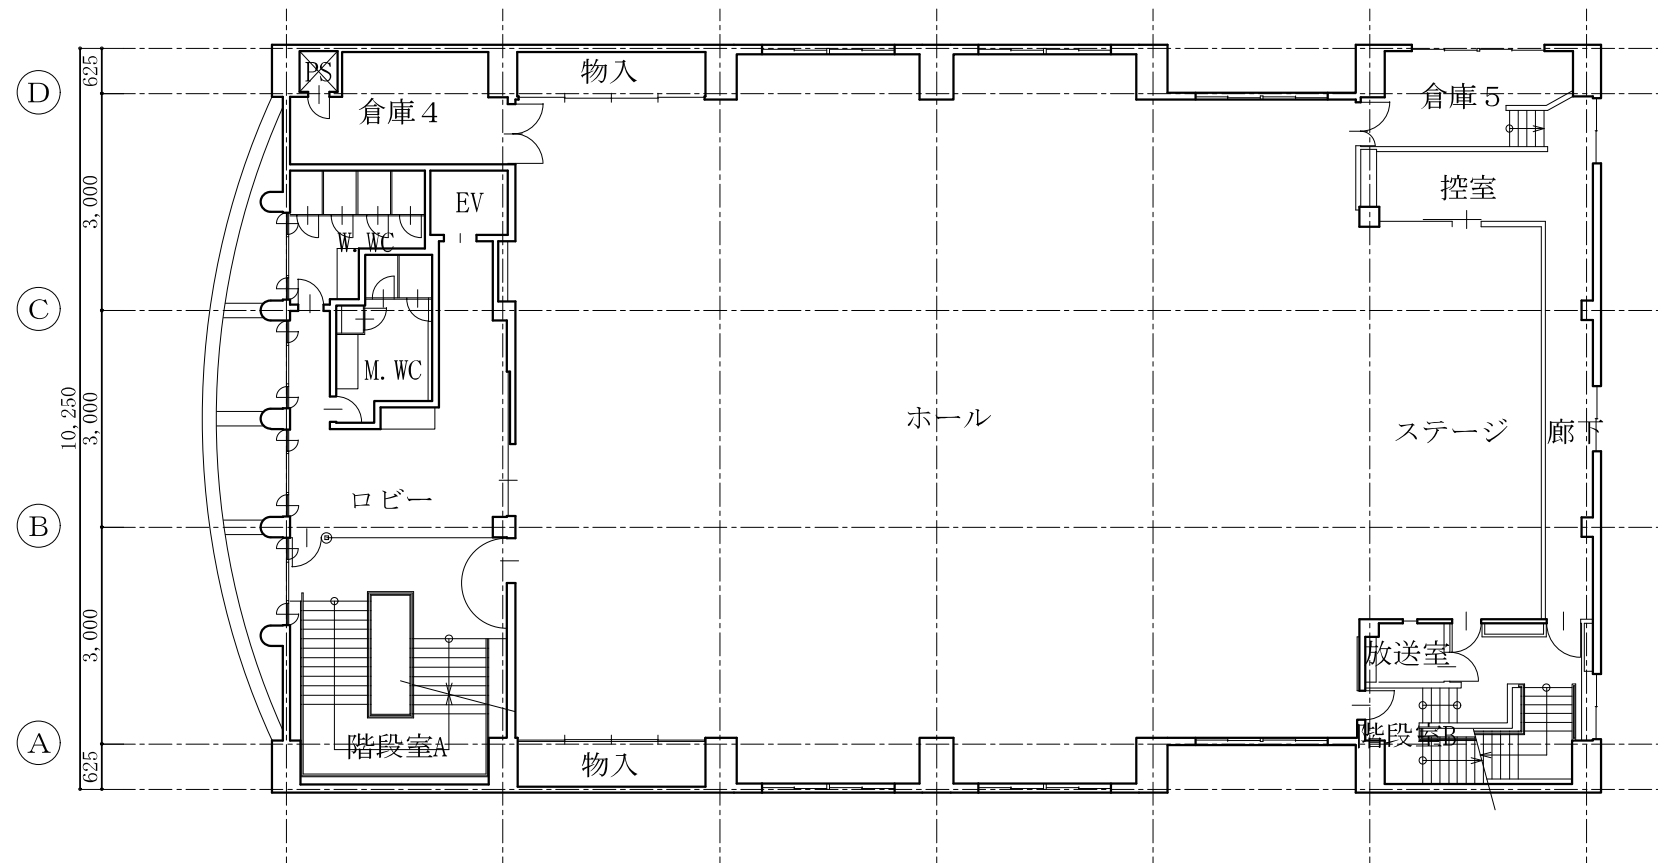

2 階平面図

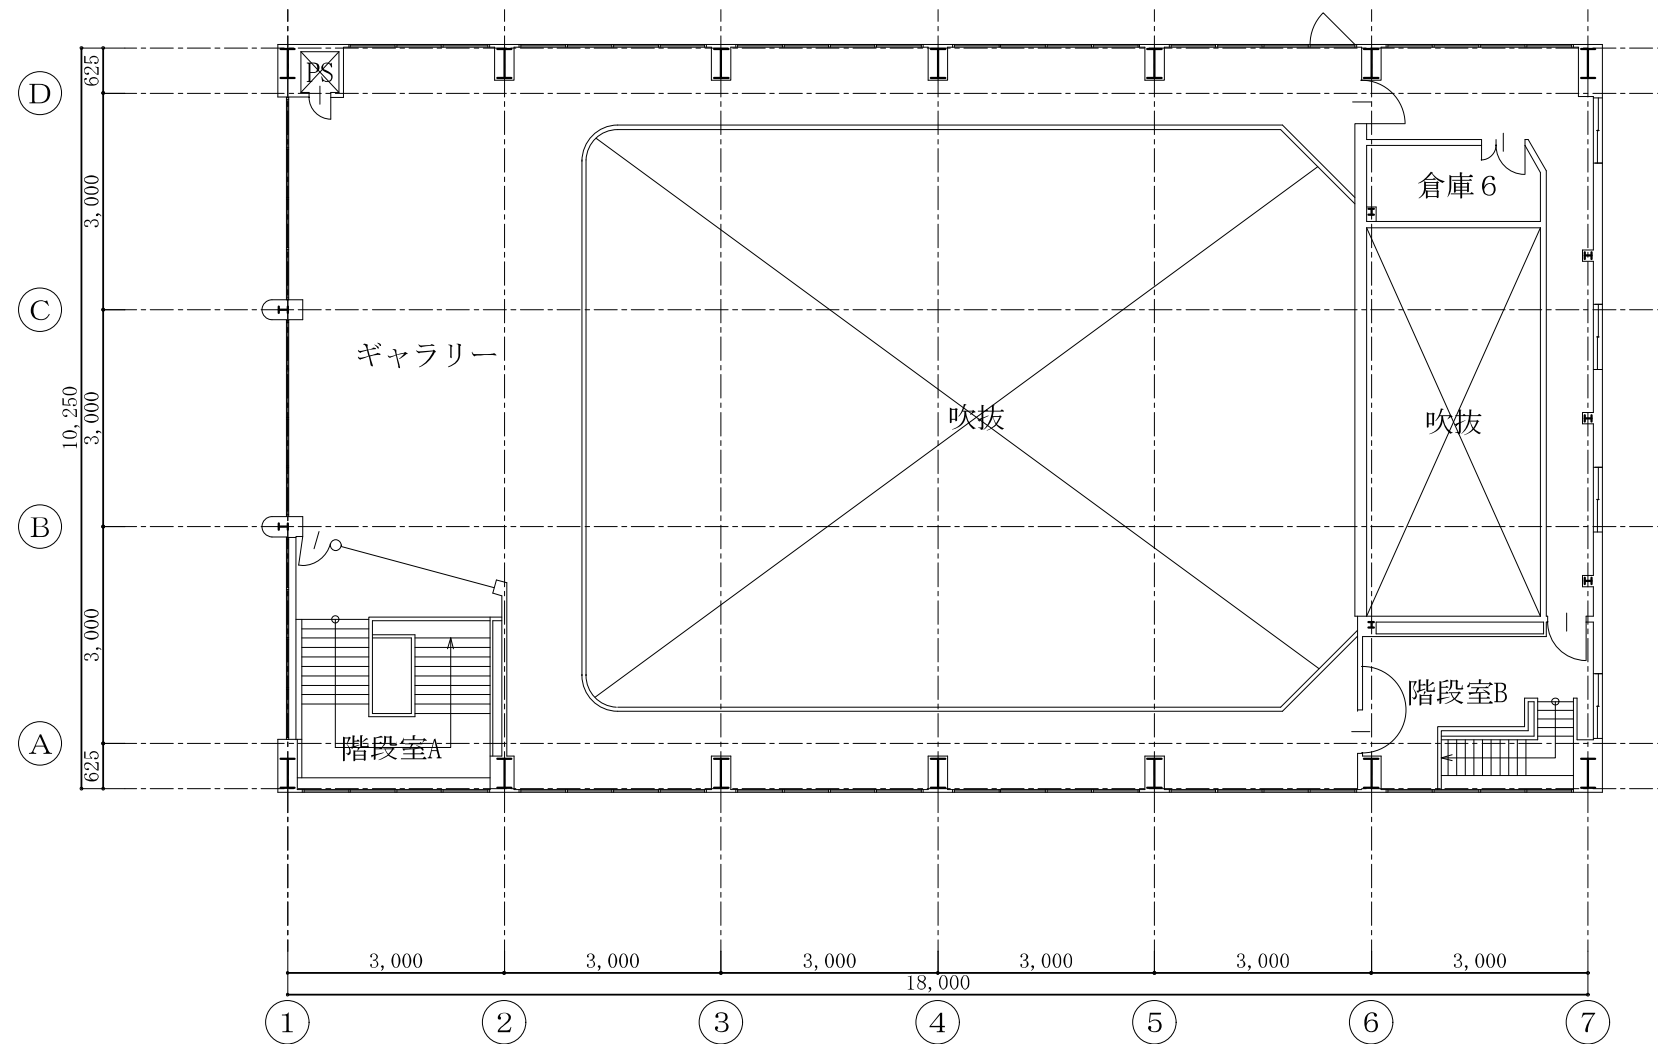

3 階平面図