9009004

道路台帳平面図　　県道長岡・栃尾・巻線

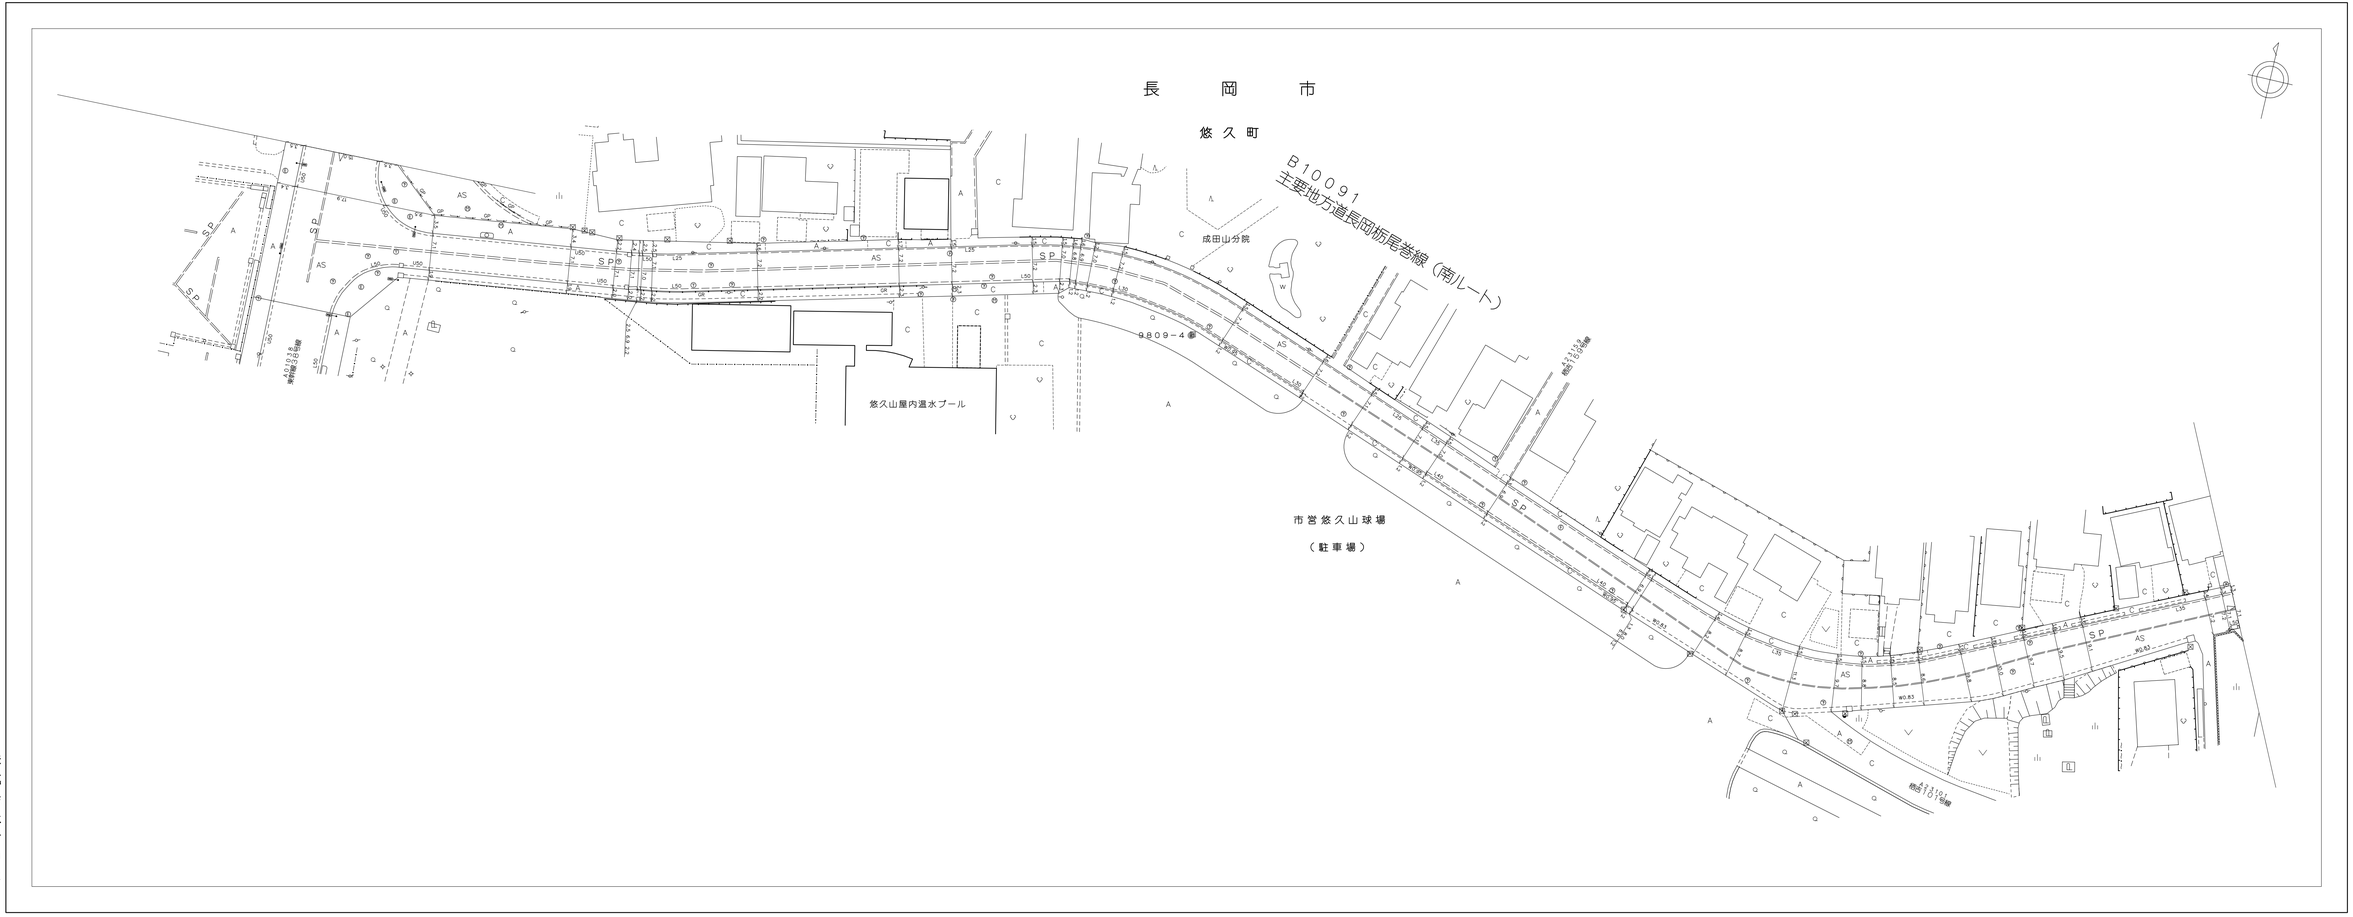

1:500

0　10　50　100m

令和6年3月31日　　株式会社オリス

株式会社オリス

記号

長岡市