9009005

道路台帳平面図　　県道長岡・栃尾・巻線

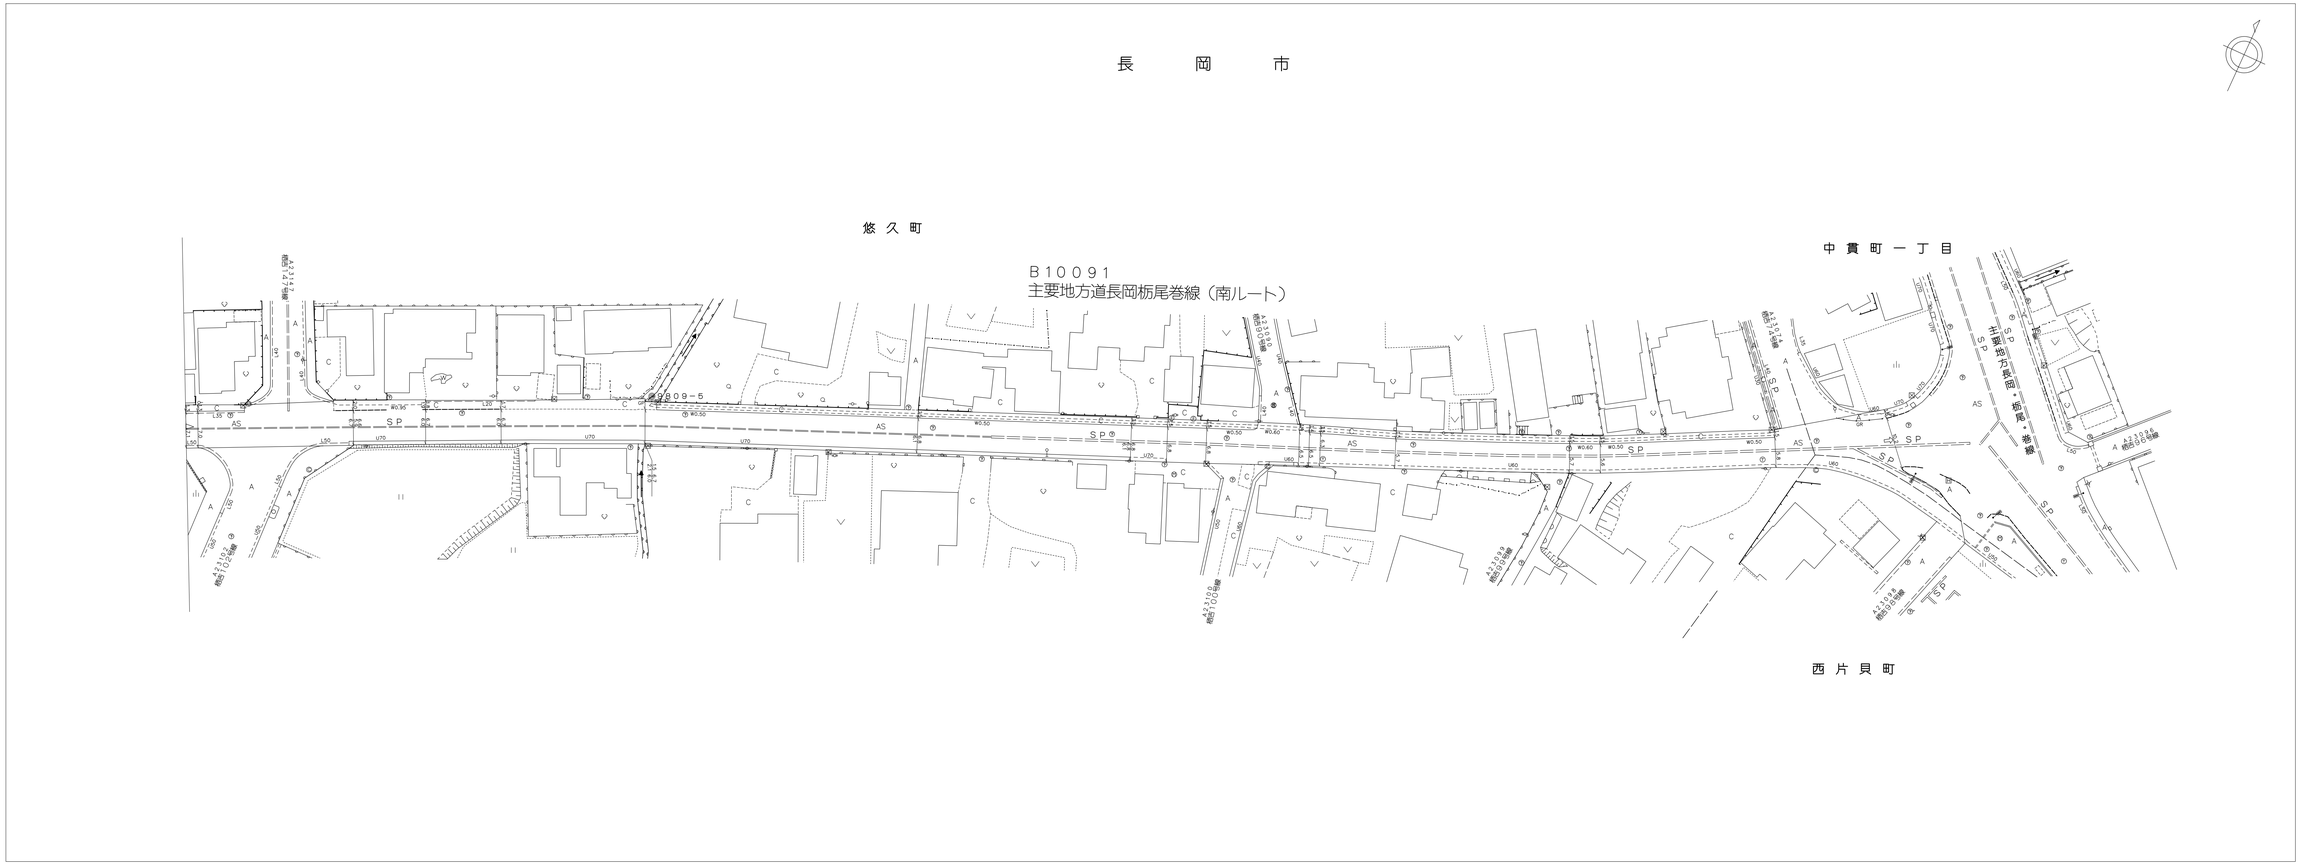

1:500

令和6年3月31日　　株式会社オリス

株式会社オリス

長岡市

記号