



# 位置図

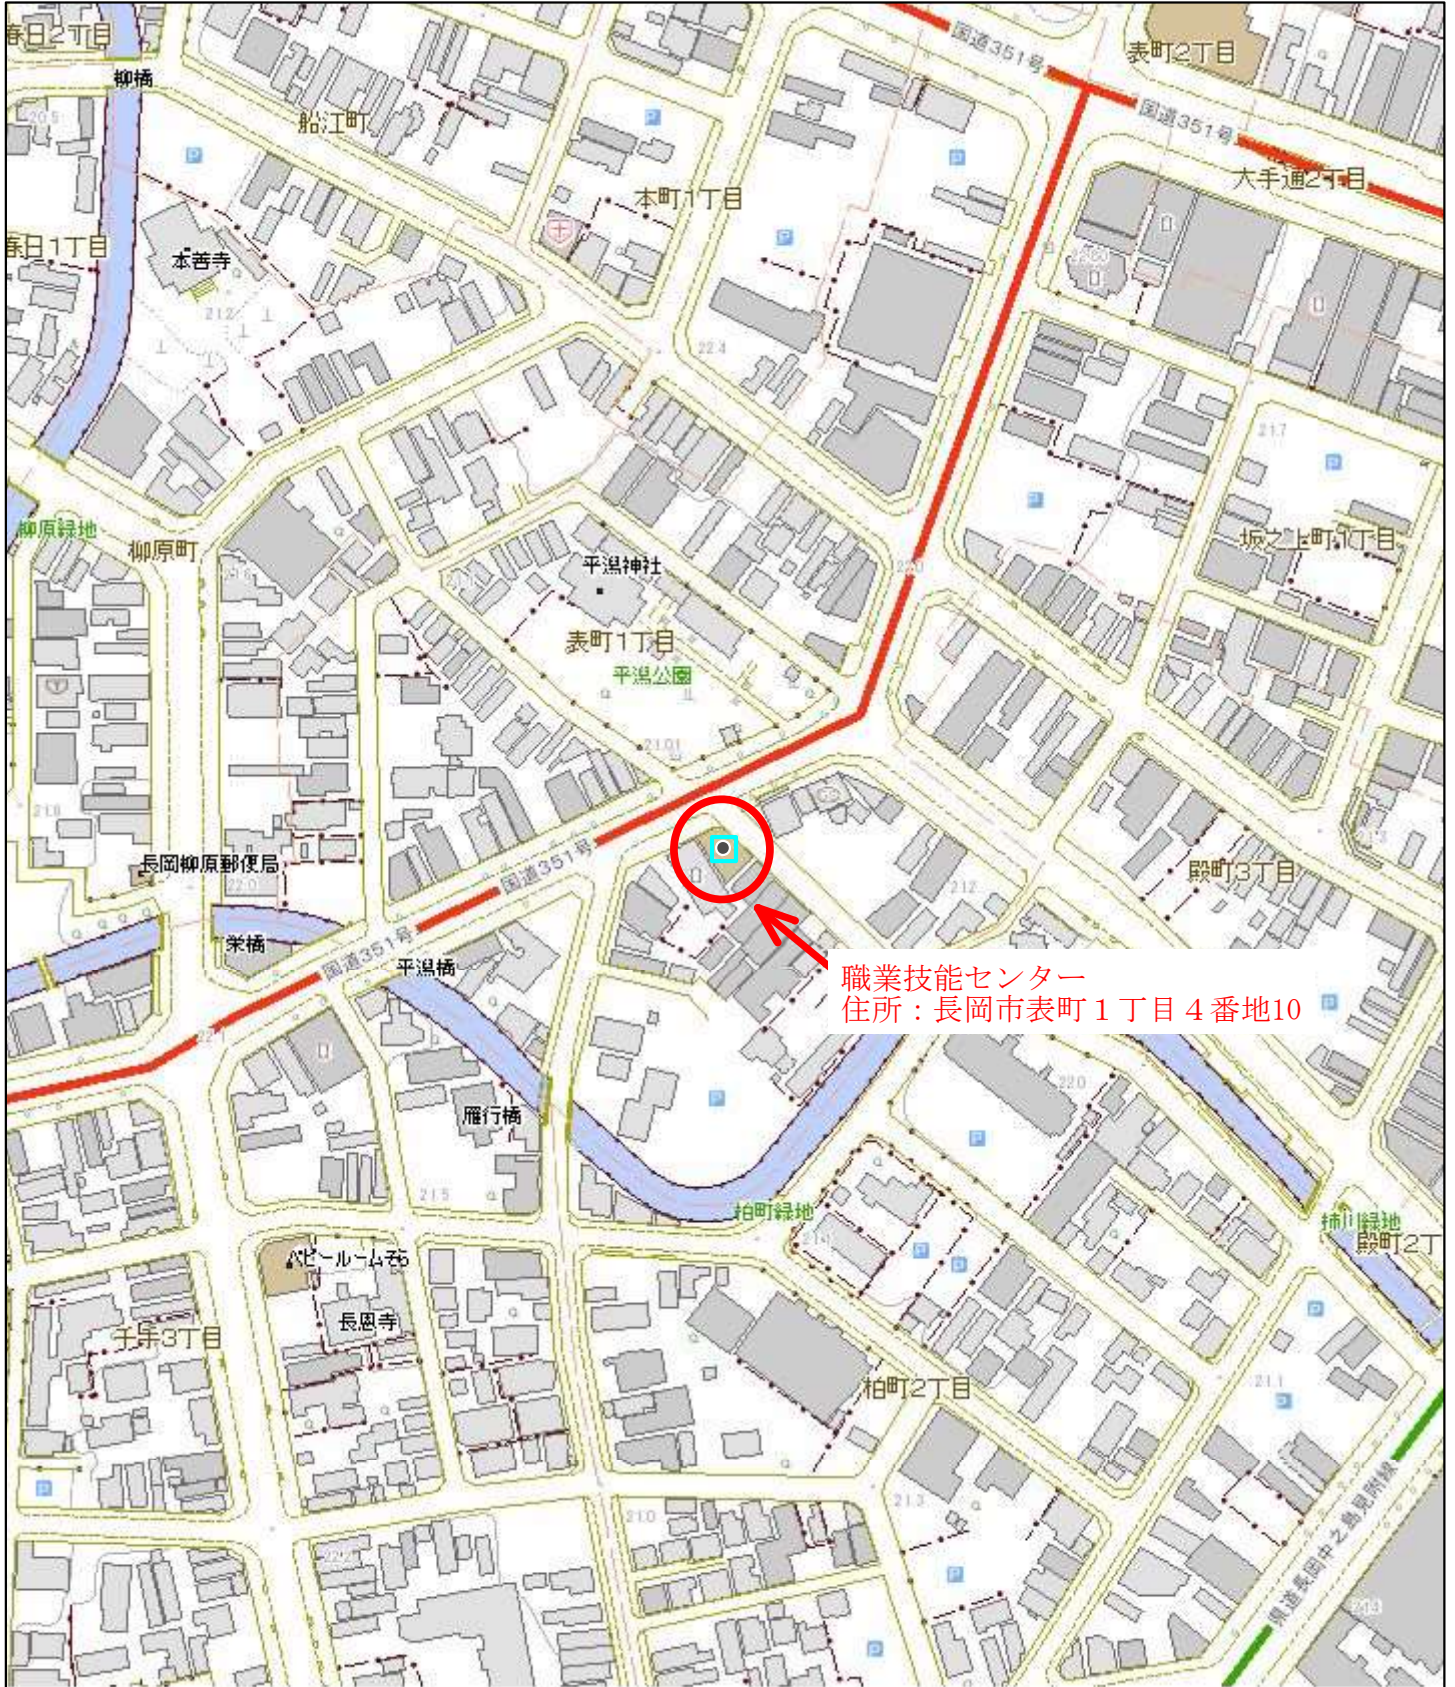


職業技能センター  
住所：長岡市表町1丁目4番地10

1:2,500

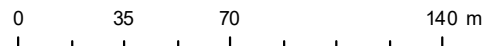

- |                  |          |         |
|------------------|----------|---------|
| 鉄道路線名称           | 等高線数値    | 小物体名称   |
| 道路線名称            | 基準点等数値   | 河川名称    |
| 高速道路・国道・主要地方道・県道 | 市区町村名称   | 水部名称    |
| ■ 高速道路           | 市区町村飛地名称 | 土地利用等名称 |
| ■ 国道             | 交通施設名称   | 説明注記    |
| ■ 主要地方道          | 鉄道の路線名称  | 山地名称    |
| ■ 県道             | 建物名称     |         |

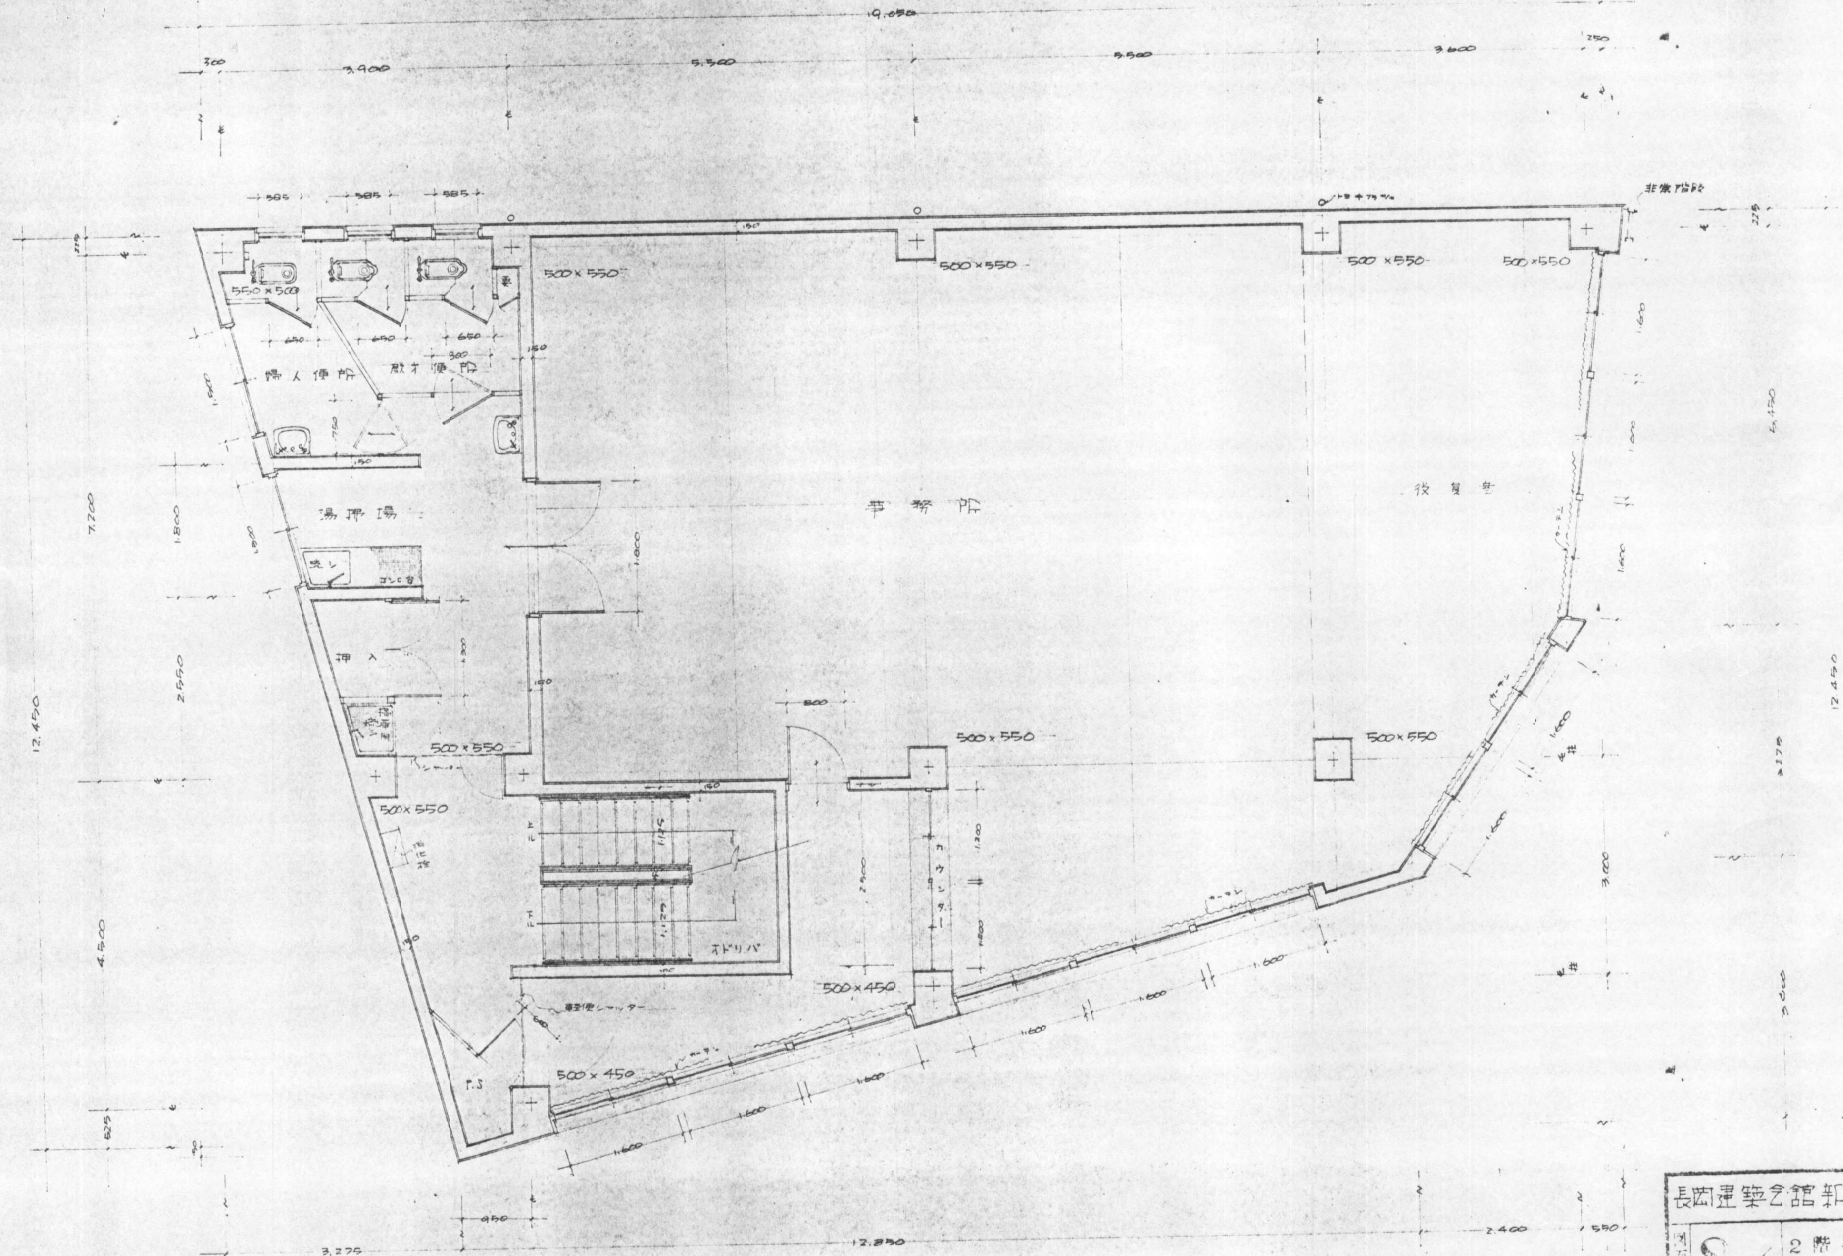

2階平面詳細図 1/50

3, 4階も同様

長岡建築設計事務所	
図面番号 34	2階平面詳細 S = 1/50
